


СХЕМА РАСПОЛОЖЕНИЯ ОБРАЗУЕМЫХ И ИЗМЕНЯЕМЫХ
ЗЕМЕЛЬНЫХ УЧАСТКОВ НА КАДАСТРОВОМ ПЛАНЕ ТЕРРИТОРИИ М
1:500

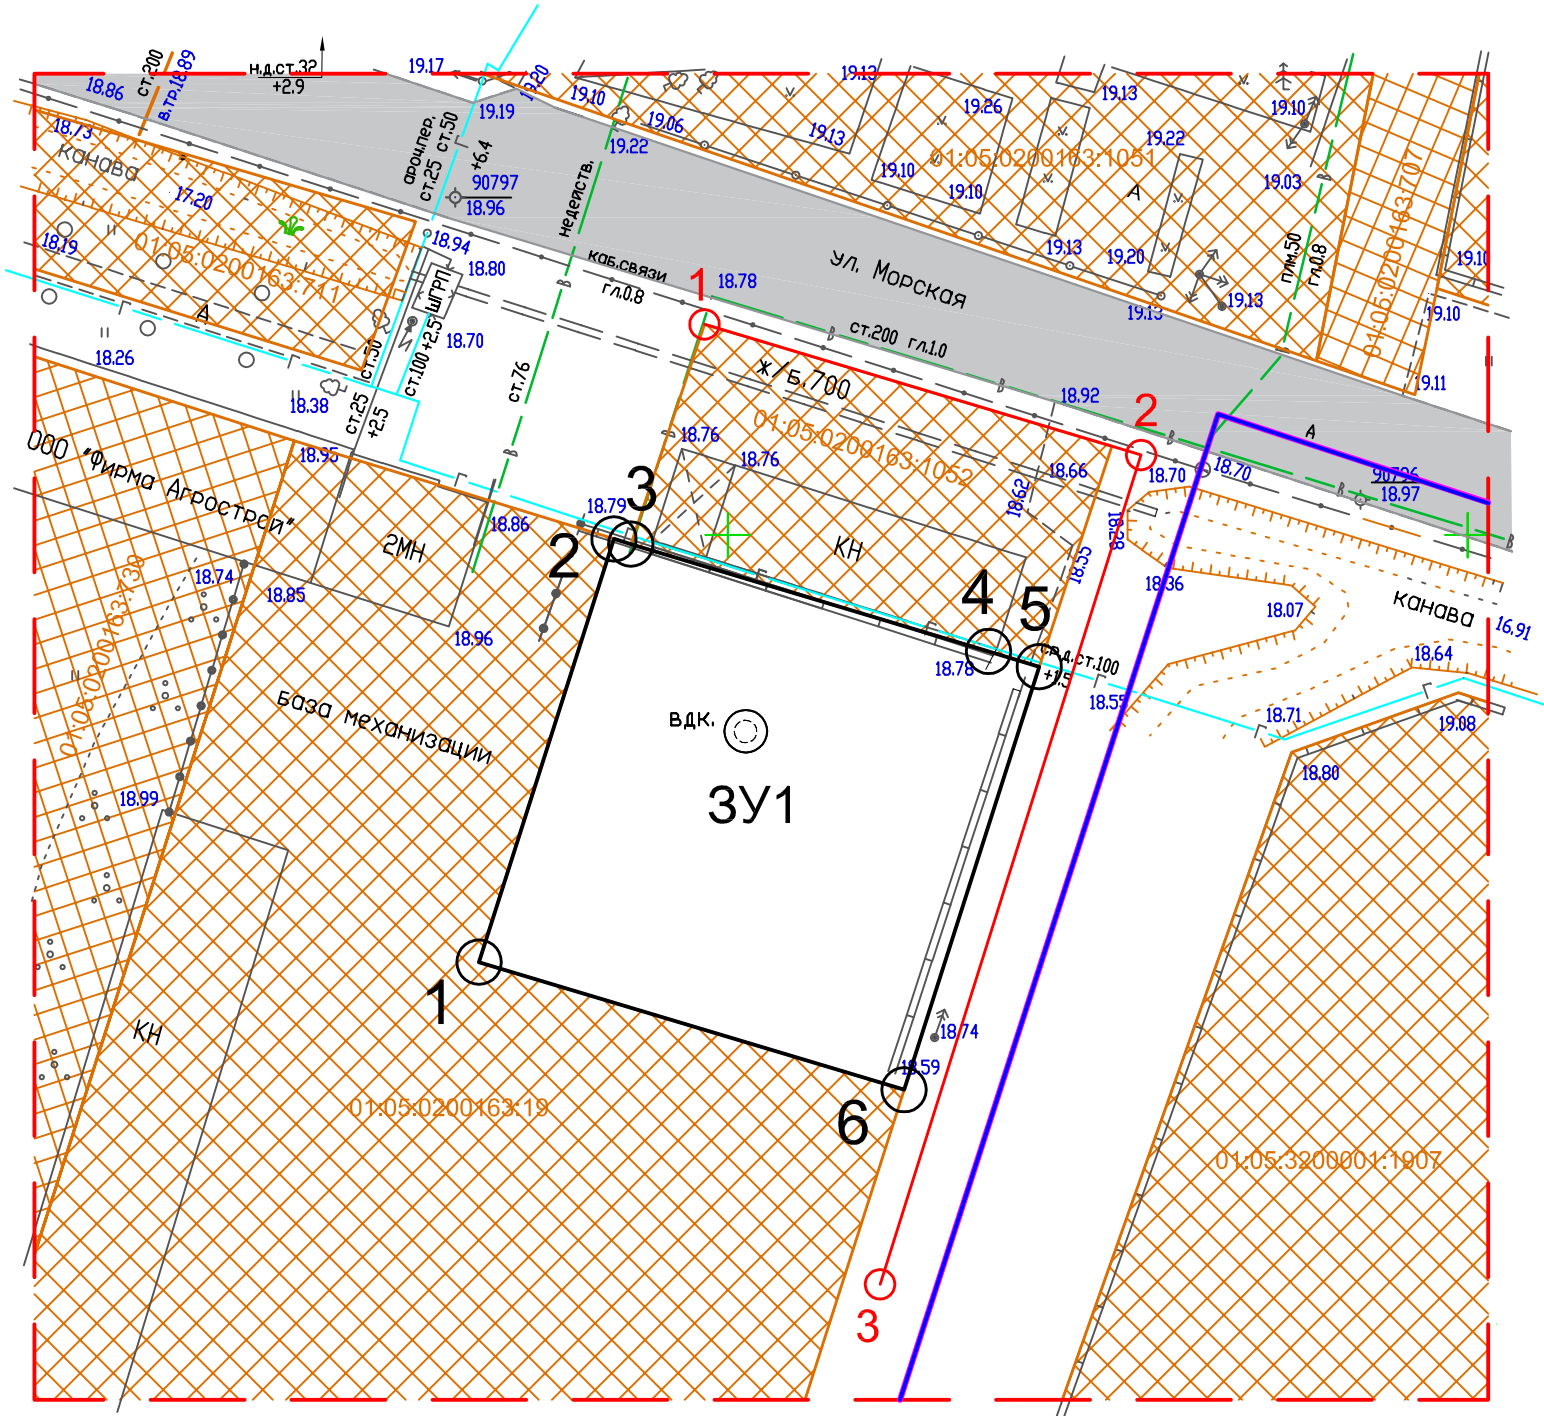

Условные обозначения:

- граница проекта, условная
- граница муниципального образования
- граница кадастрового квартала
- красная линия, устанавливаемая
- о¹ — характерная точка устанавливаемой красной линии
- границы существующих земельных участков
- 01:05: — кадастровые номера существующих земельных участков
- территория существующих земельных участков
- граница образуемого земельного участка
- 3У1 — условный номер образуемого земельного участка
- о¹ — характерная точка границы образуемого земельного участка
- существующие дороги и проезды

Проектная документация разработана в соответствии с заданием на проектирование, градостроительными регламентами и нормами отвода земельных участков для конкретных видов деятельности, установленными в соответствии с федеральными законами, техническими регламентами.

ГИП _____ Донцов Н.В.

						Проект межевания территории, расположенной в кадастровом квартале 01:05:0200163, в пгт Яблоновский Тахтамукайского района Республики Адыгея			
Изм.	Кол.уч.	Лист	№ док.	Подпись	Дата	Проект межевания территории	Стадия	Лист	Листов
ГИП		Донцов			11.21г		ПМ-2	1	1
Разработал		Барчо				Схема расположения образуемых и изменяемых земельных участков на кадастровом плане территории Масштаб 1:500	ООО "Строй-Сервис", а. Тахтамукай, 2021		