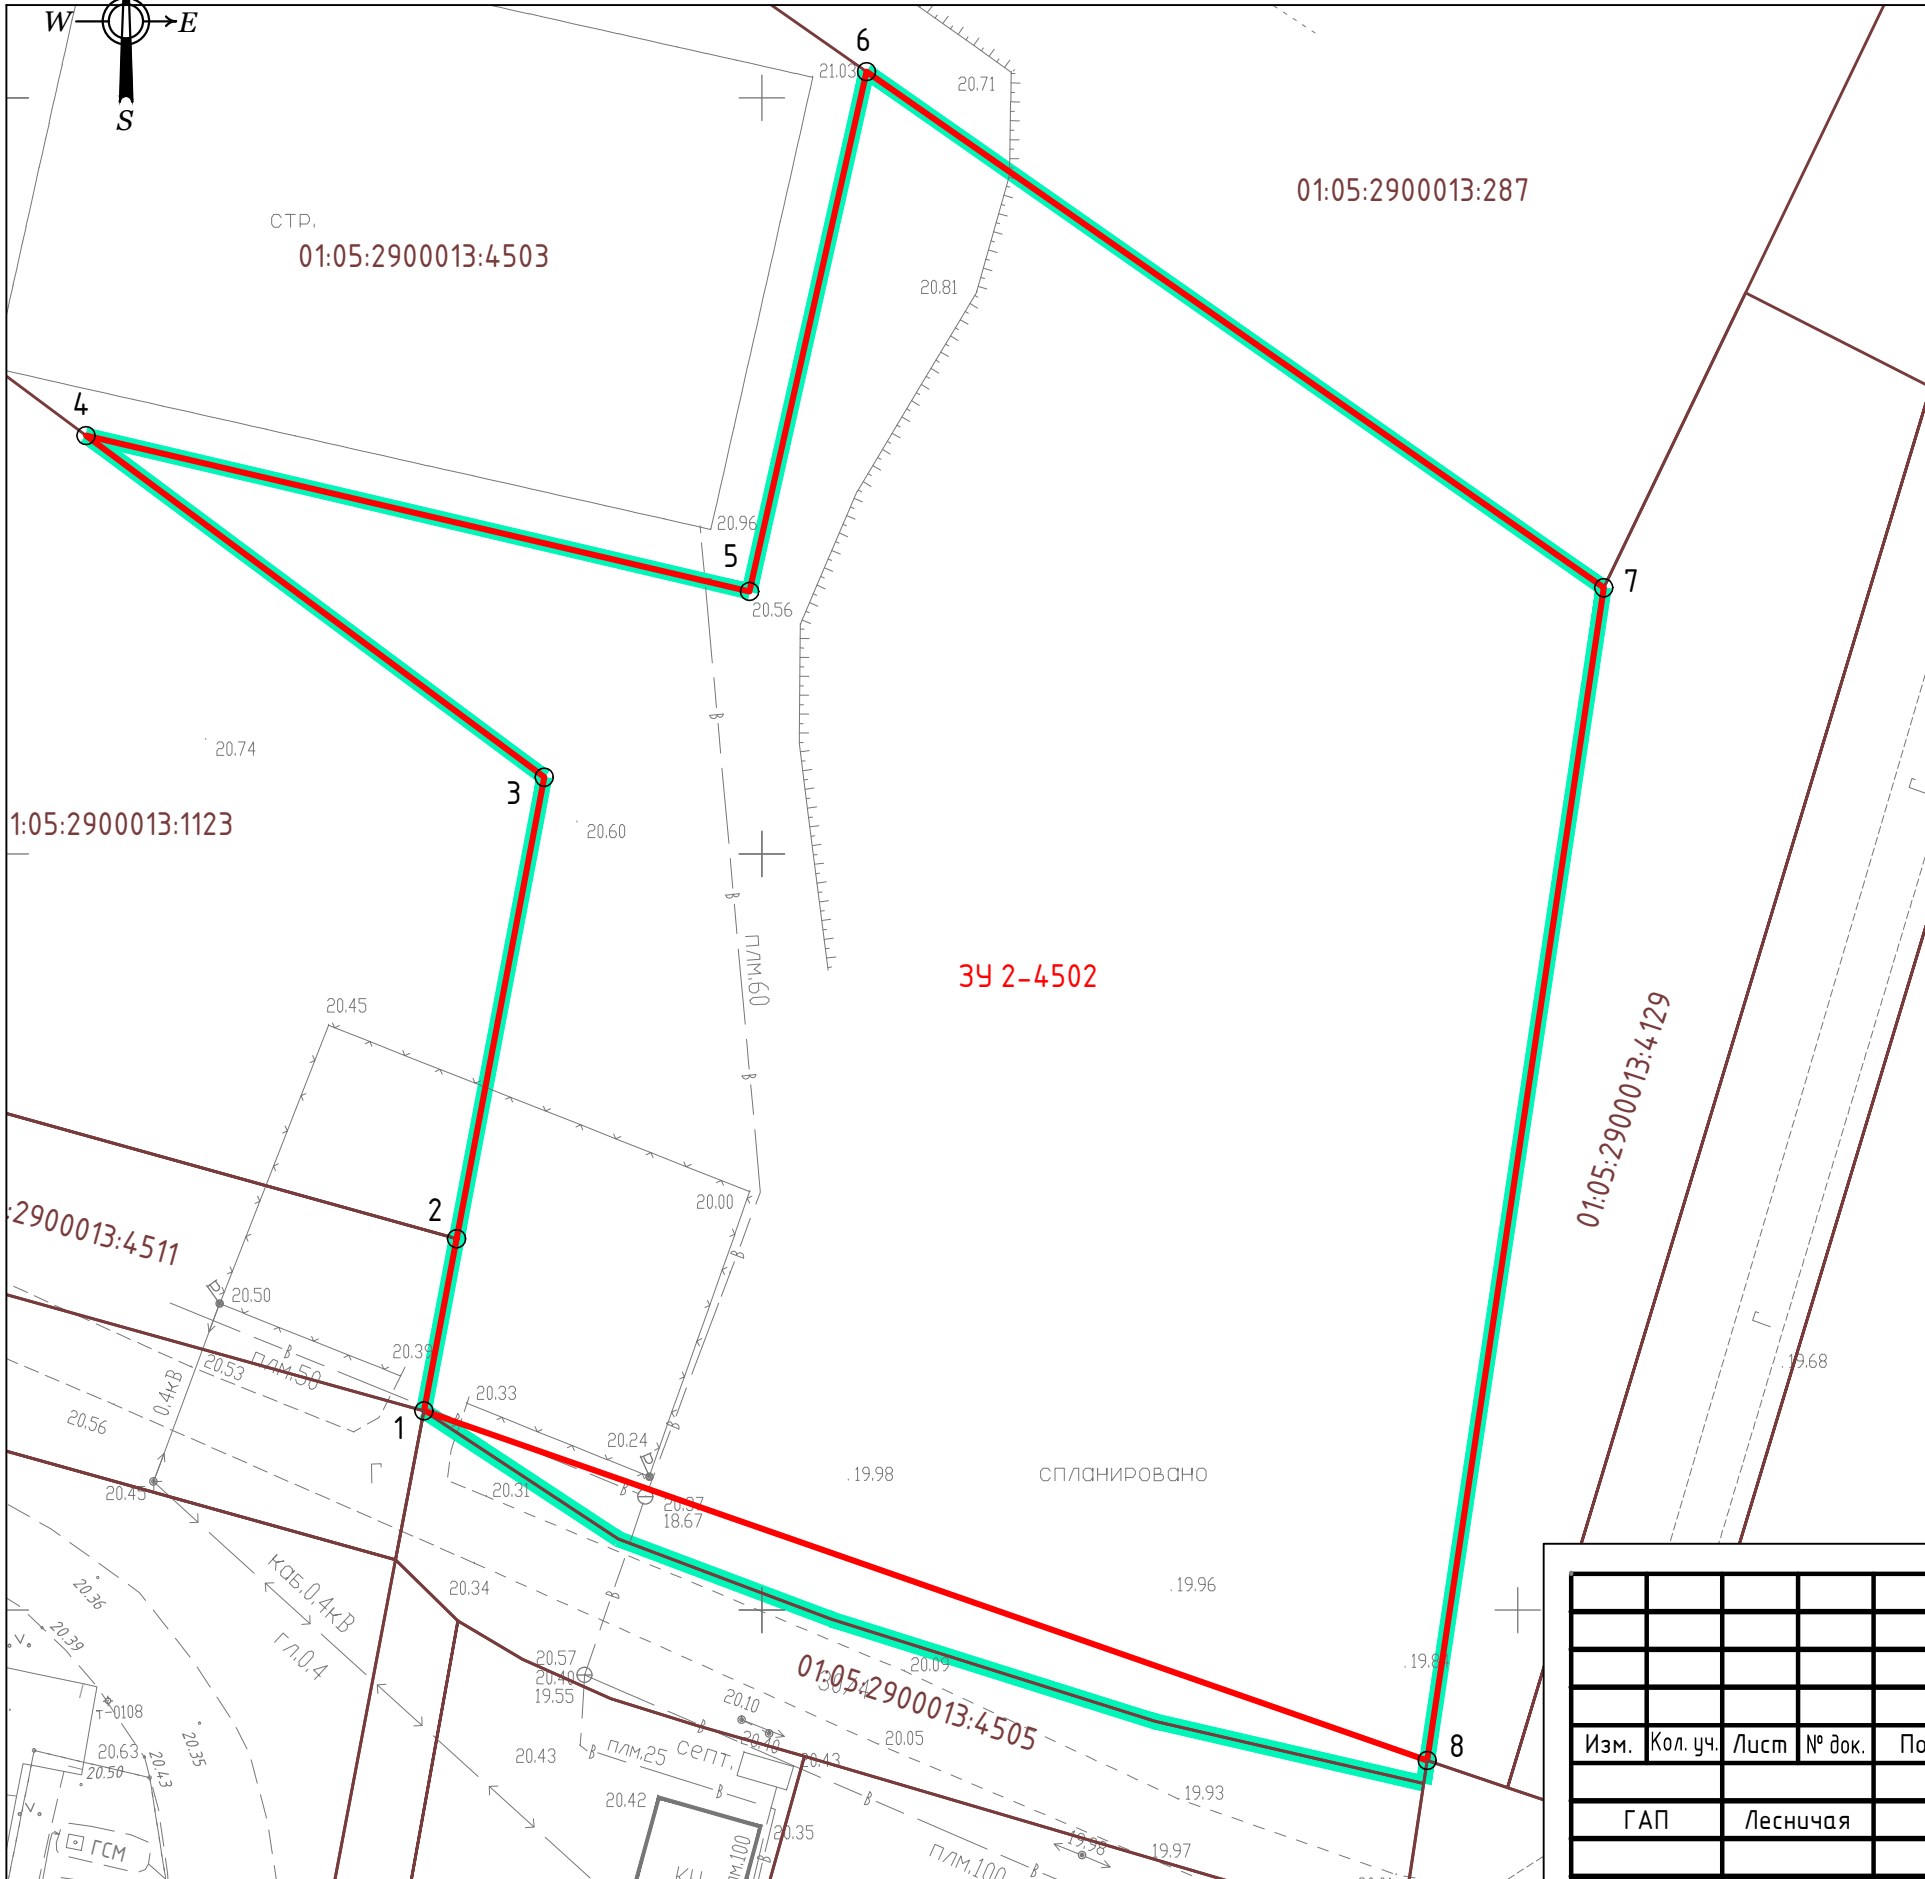

 

 



M 1:500



### УСЛОВНЫЕ ОБОЗНАЧЕНИЯ

	Границы существующих земельных участков
	Границы изменяемых земельных участков
	Границы образуемых земельных участков
	Условный номер образуемого участка
	Характерная точка границы образуемого земельного участка и ее номер в каталоге

S - 5782 кВ.м

						Договор № Х41/06–16 от 24 июня 2016 года			
						Подготовка проекта межевания территории автодороги по ул. Базовская с примыканием к Тургеневскому шоссе в западной части кадастровых кварталов 01:05:0200185 и 01:05:2900013 в пос.Яблоновский			
Изм.	Кол.уч.	Лист	№ док.	Подп.	Дата				
						Проект межевания территории	Марка	Лист	Листов
ГАП		Лесничая			07.16г		ПМ-6	1	1
						Чертеж границ образуемого земельного участка ЗУ 2-4502 М 1:500	ООО ПИ Центрэкспертпроект г.Краснодар, 2016		