


ЧЕРТЁЖ ГРАНИЦ ЗОН С ОСОБЫМИ УСЛОВИЯМИ
ИСПОЛЬЗОВАНИЯ ТЕРРИТОРИИМ 1:500

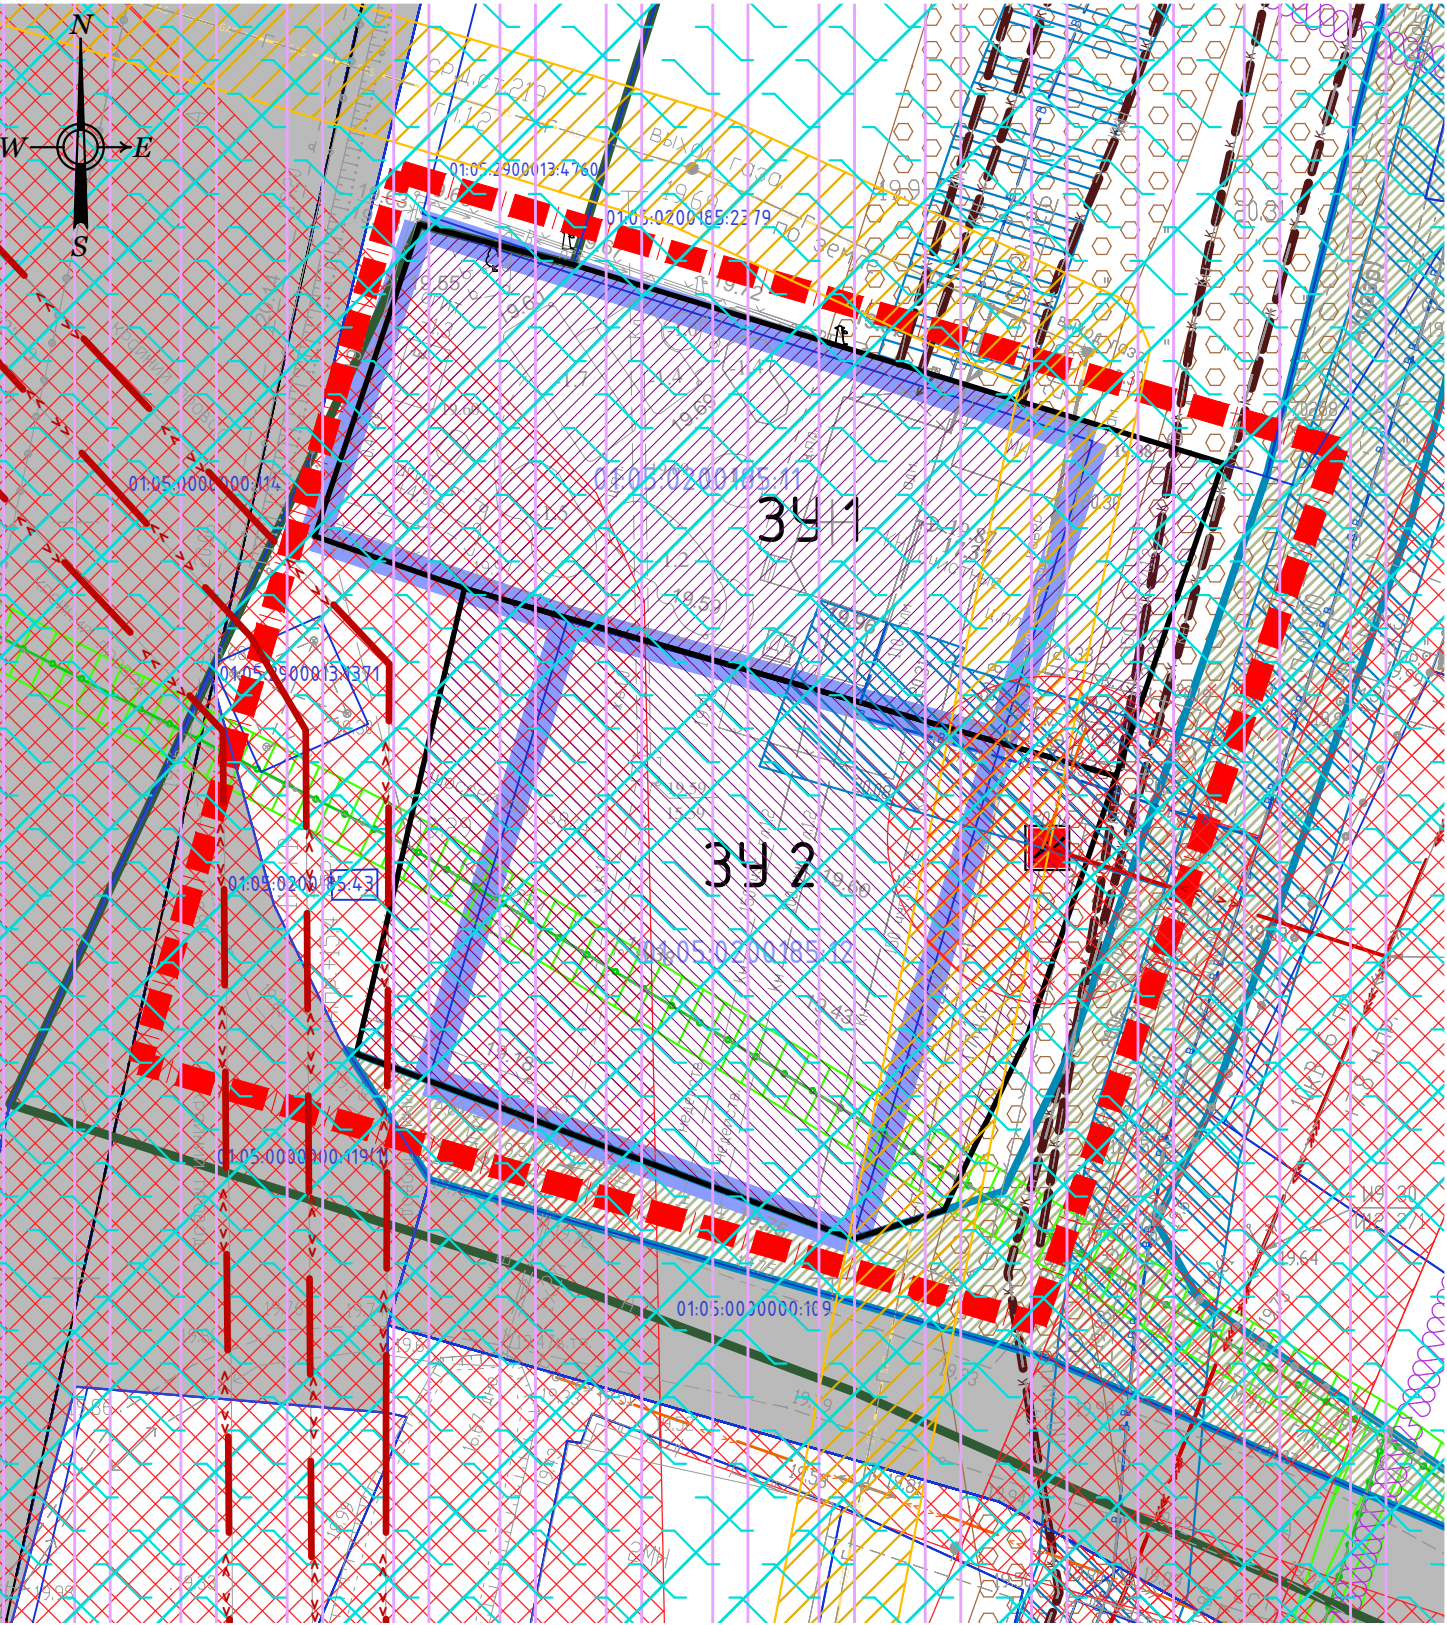

УСЛОВНЫЕ ОБОЗНАЧЕНИЯ

	Граница проекта, условная		Границы изменяемых земельных участков
	Границы кадастровых кварталов		Кадастровые номера изменяемых земельных участков
	Границы существующих земельных участков		Кабель связи
	Кадастровые номера существующих земельных участков		Охранная зона кабеля связи
	Границы образуемых земельных участков		Водопровод хозяйственно-питьевого водоснабжения
	Кадастровые номера изменяемых земельных участков		Охранная зона водопровода
	Условный номер образуемого участка		Канализация напорная Канализация самотечная
	Граница земельного участка, утвержденного проектом межевания территории по ул.Базовская		Охранная зона канализации
	Охранная зона сетей и объектов электроснабжения		Газопровод распределительный среднего давления
	Линия электропередачи 110 кВ		Охранная зона газопровода
	Линия электропередачи 10 кВ		Приаэродромная зона полета 15 км
	Линия электропередачи 0,4 кВ		Приаэродромная зона полета 30 км
	Трансформаторная подстанция, сущ.		Зона воздействия гидродара при разрушении плотины Краснодарского водохранилища

Примечание:
согласно материалам генерального плана Яблоновского городского поселения на участке разработки проекта межевания территории объектов культурного наследия и охранных зон таких объектов нет, особо охраняемые природные территории отсутствуют.

						Договор №60/12-16 от "29" декабря 2016 года			
						Проект межевания территории ограниченной ул.Шоссейная и ул.Базовская, напротив участков с кадастровыми номерами 01:05:0200185:11 и 01:05:0200185:12 в п.т.Яблоновский			
Изм.	Кол.уч.	Лист	№ док	Подпись	Дата				
						Проект межевания территории	Марка	Лист	Листов
ГАП		Фролова		01.17 г			ПМ-5	1	1
						Чертёж границ зон с особыми условиями использования территории М 1 : 500	ООО ПИ "Центрэкспертпроект" г.Краснодар, 2017 г.		