


СИТУАЦИОННАЯ СХЕМА М 1:40 000

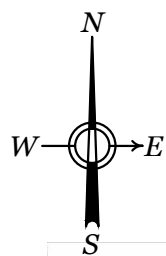

УСЛОВНЫЕ ОБОЗНАЧЕНИЯ:

- существующая административная граница поселения
- Функциональные зоны:**
 - зона жилой застройки
 - зона общественно-делового назначения
 - зона ДДУ, школ, учебных заведений
 - зона коммунальных и промышленных предприятий
 - зона учреждений здравоохранения
 - открытые спортивные сооружения
 - зона торговли и придорожного сервиса
 - зона инженерных коммуникаций
 - территории водозаборов, арт. скважин, водонапорные башни
 - территории автоостанов
 - АЗС
 - кладбище (проект)
 - зона мемориального парка
 - зона кладбища
 - братская могила
 - защитная лесополоса
 - зона рекреации
 - земли сельскохозяйственного назначения (ДНТ и СНТ)

религиозные объекты:


- мечеть
- церковь

объекты инженерной инфраструктуры:

- ▲ - газораспределительная станция
- - понижающая подстанция 110/10кВ
- - понижающая подстанция 220/10кВ
- - централизованная котельная на газе
- - газопровод высокого давления
- - забор воды

объекты транспортной инфраструктуры:

- железнодорожная дорога
- паромная переправа
- автомобильная дорога

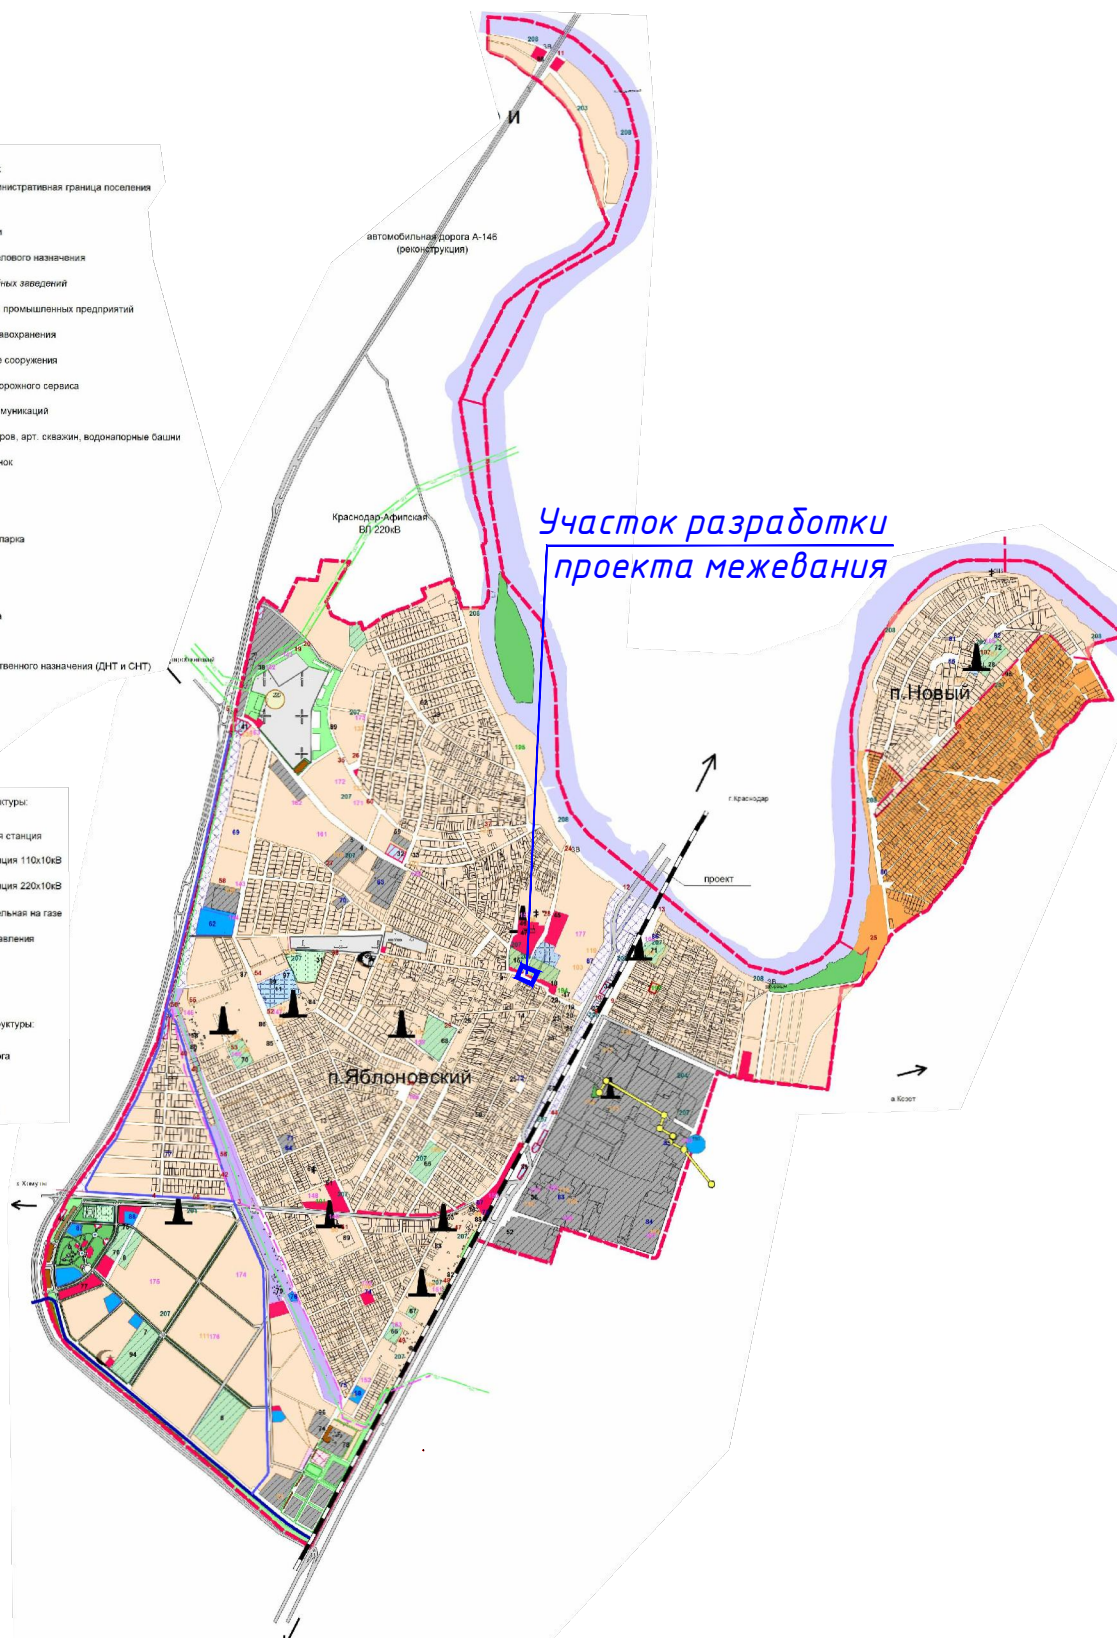

Договор №64/03-17 от "17" марта 2017 года

Проект межевания территории ограниченной ул.Заводская и ул.Промышленная в пгт.Яблоневский

Изм. Кол.уч. Лист № док Подпись Дата

ГАП Фролова 04.17 г

Проект межевания территории

Ситуационная схема М 1 : 40 000

Марка	Лист	Листов
ПМ-3	1	1

ООО ПИ "Центрэкспертпроект"
г.Краснодар, 2017 г.