
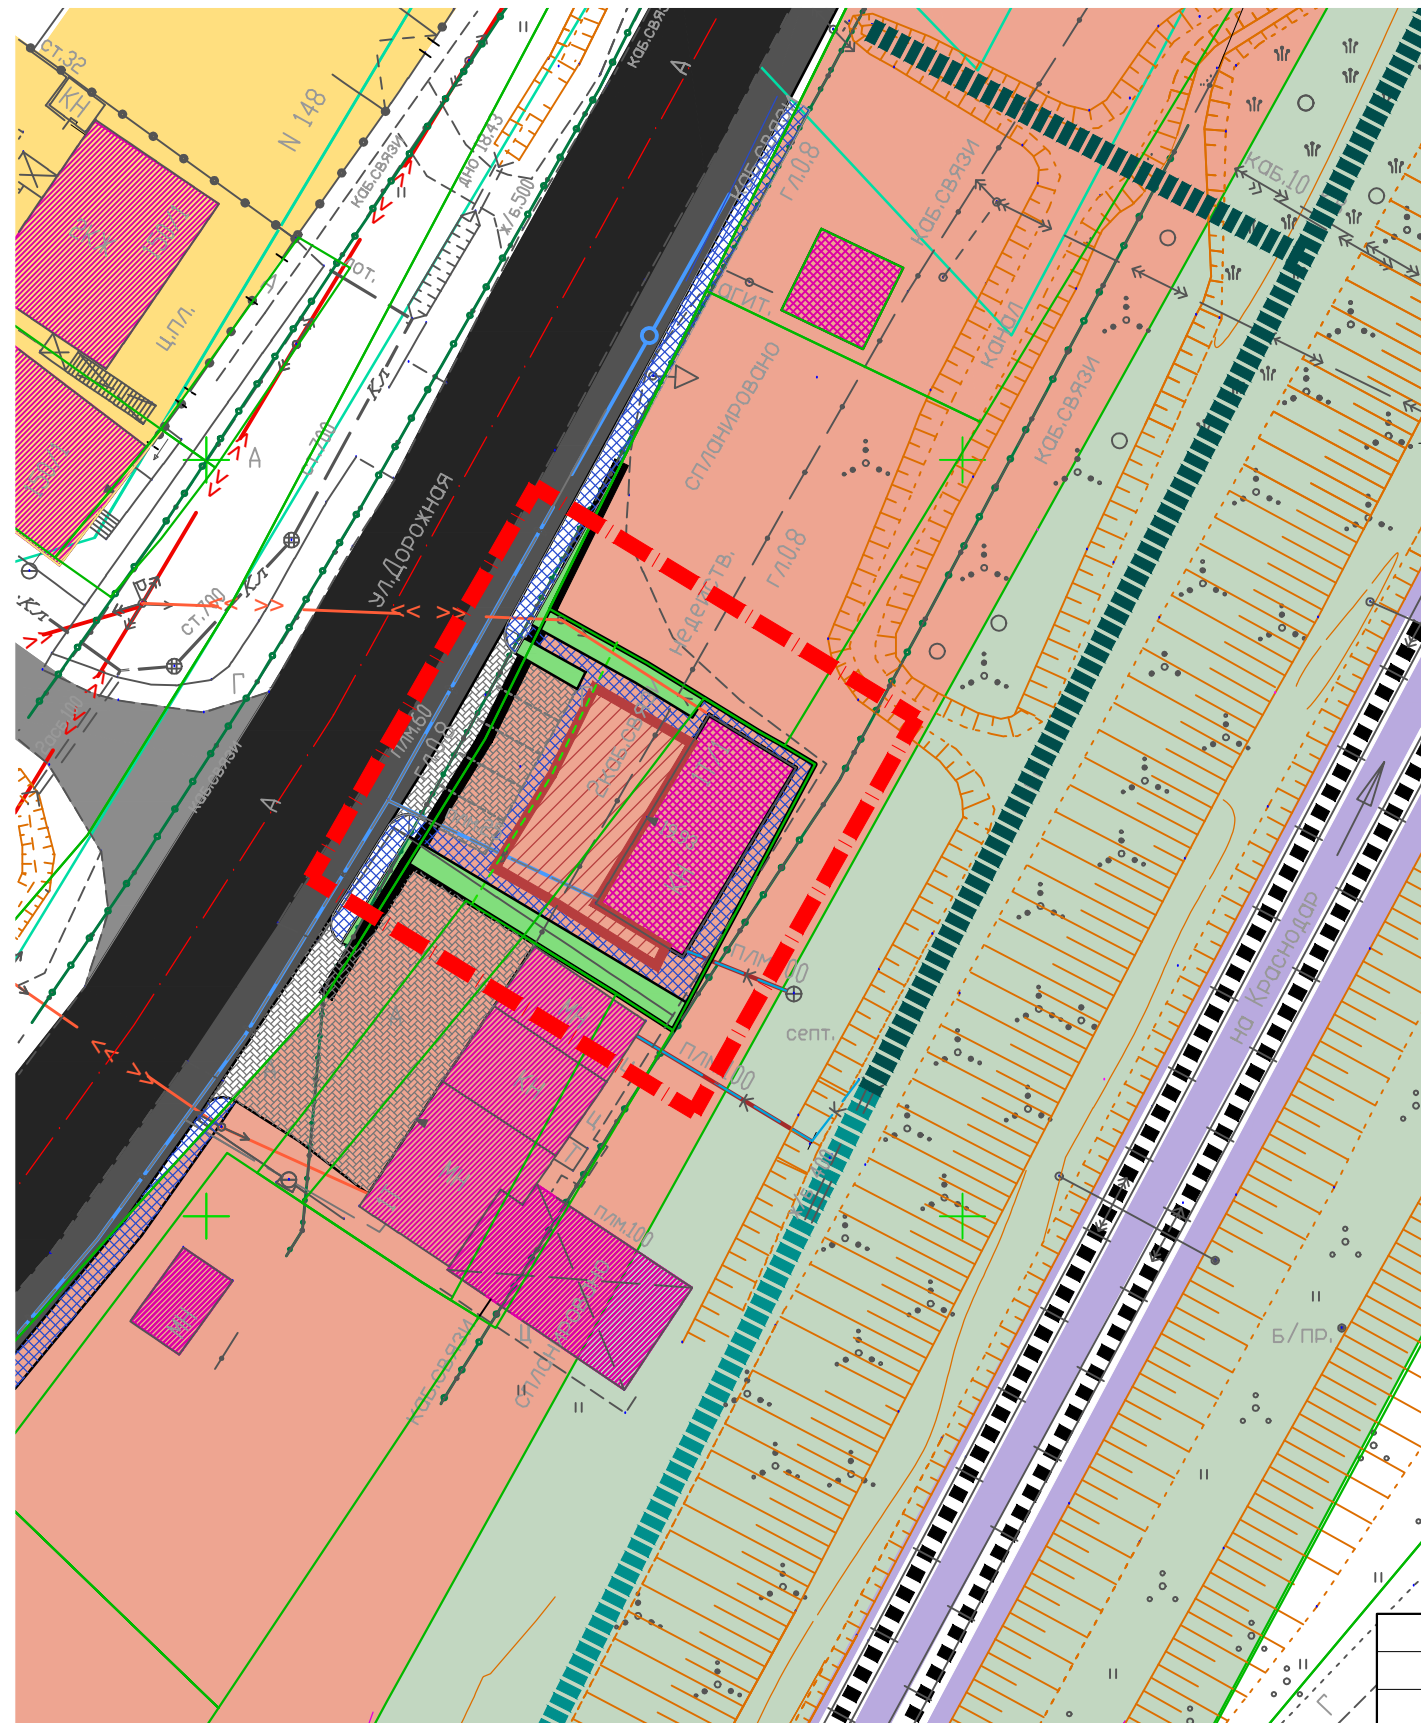


ЧЕРТЕЖ ПЛАНИРОВКИ ТЕРРИТОРИИ М 1:500

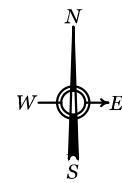

УСЛОВНЫЕ ОБОЗНАЧЕНИЯ

	Граница проектирования
	Границы существующих земельных участков
	Красные линии устанавливаемые
	Линии отступа от красной линии
	Проезжие части улиц с осями
	Обустроенная обочина
	Жилые улицы
	Железная дорога
	Пешеходные части улиц (тротуары)
	Тротуар с возможностью проезда и парковки транспорта в отведенных местах
	Территория общественно-деловой застройки
	Озеленение
	Санитарно-защитное озеленение
	Существующие объекты капитального строительства
	Границы зон планируемого размещения объектов капитального строительства
	Воздушная линия электропередачи 0,4 кВ, сущ.
	Водопровод хозяйственно-питьевого водоснабжения, сущ.
	Линия связи, сущ.
	Канализация самотёчная, сущ.
	Закрытая ливневая канализация, сущ.
	Закрытая ливневая канализация, проект.

						Договор №68/06-17 от "2" июня 2017 года			
						Проект планировки территории совместно с проектом межевания территории по адресу: ул.Дорожная, 1Т/1, в пгт.Яблоновский.			
Изм.	Кол.уч.	Лист	№ док	Подпись	Дата	Проект планировки территории	Марка	Лист	Листов
ГАП		Фролова			07.17 г.		ПП-1	1	1
						Чертеж планировки территории М 1 : 500	ООО ПИ "Центрэкспертпроект" г.Краснодар, 2017 г.		