


СХЕМА ВЕРТИКАЛЬНОЙ ПЛАНИРОВКИ И  
ИНЖЕНЕРНОЙ ПОДГОТОВКИ ТЕРРИТОРИИ М 1:500

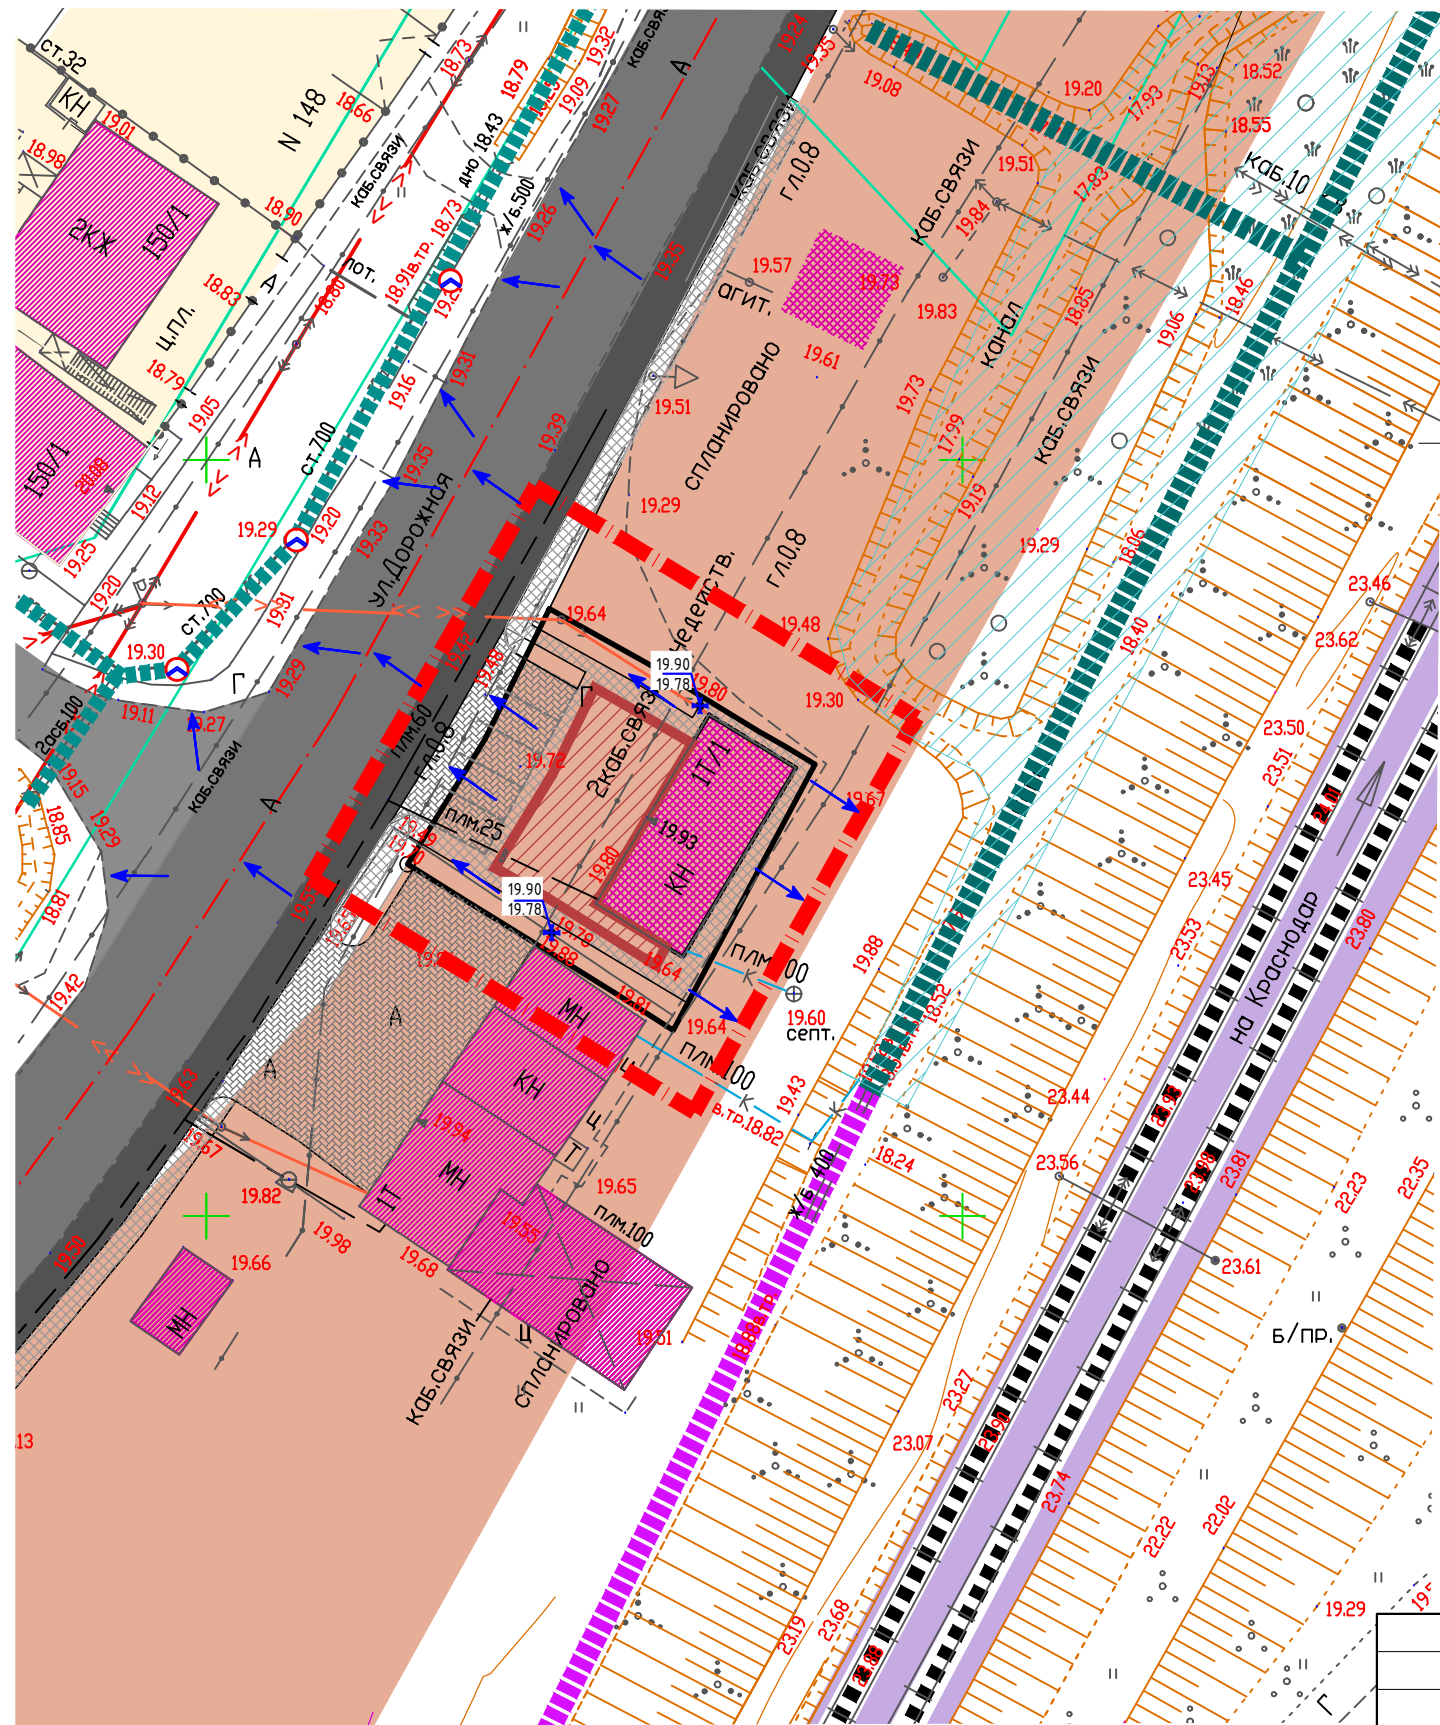

УСЛОВНЫЕ ОБОЗНАЧЕНИЯ

	Граница проектирования
	Границы существующих земельных участков
	Красные линии устанавливаемые
	Улицы районного значения с осями
	Обустроенная обочина
	Жилые улицы
	Тротуар с возможностью проезда и парковки транспорта в отведенных местах
	Пешеходные части улиц (тротуары)
	Территория общественно-деловой застройки
	Существующие объекты капитального строительства
	Границы зон планируемого размещения объектов капитального строительства
	Зона засыпки грунтом
	Дождеприемник ливневой канализации, проект.
	Высотные отметки поверхности
	Направление поверхностного стока
	Закрытая ливневая канализация, сущ.
	Закрытая ливневая канализация, проект.

						Договор №68/06-17 от "2" июня 2017 года			
						Проект планировки территории совместно с проектом межевания территории по адресу: ул.Дорожная, 1Т/1, в пгт.Яблоновский.			
Изм.	Кол.уч.	Лист	№ док	Подпись	Дата	Проект планировки территории	Марка	Лист	Листов
ГАП		Фролова			07.17 г.		ПП-7	1	1
						Схема вертикальной планировки и инженерной подготовки территории М 1 : 500	ООО ПИ "Центрэкспертпроект" г.Краснодар, 2017 г.		