
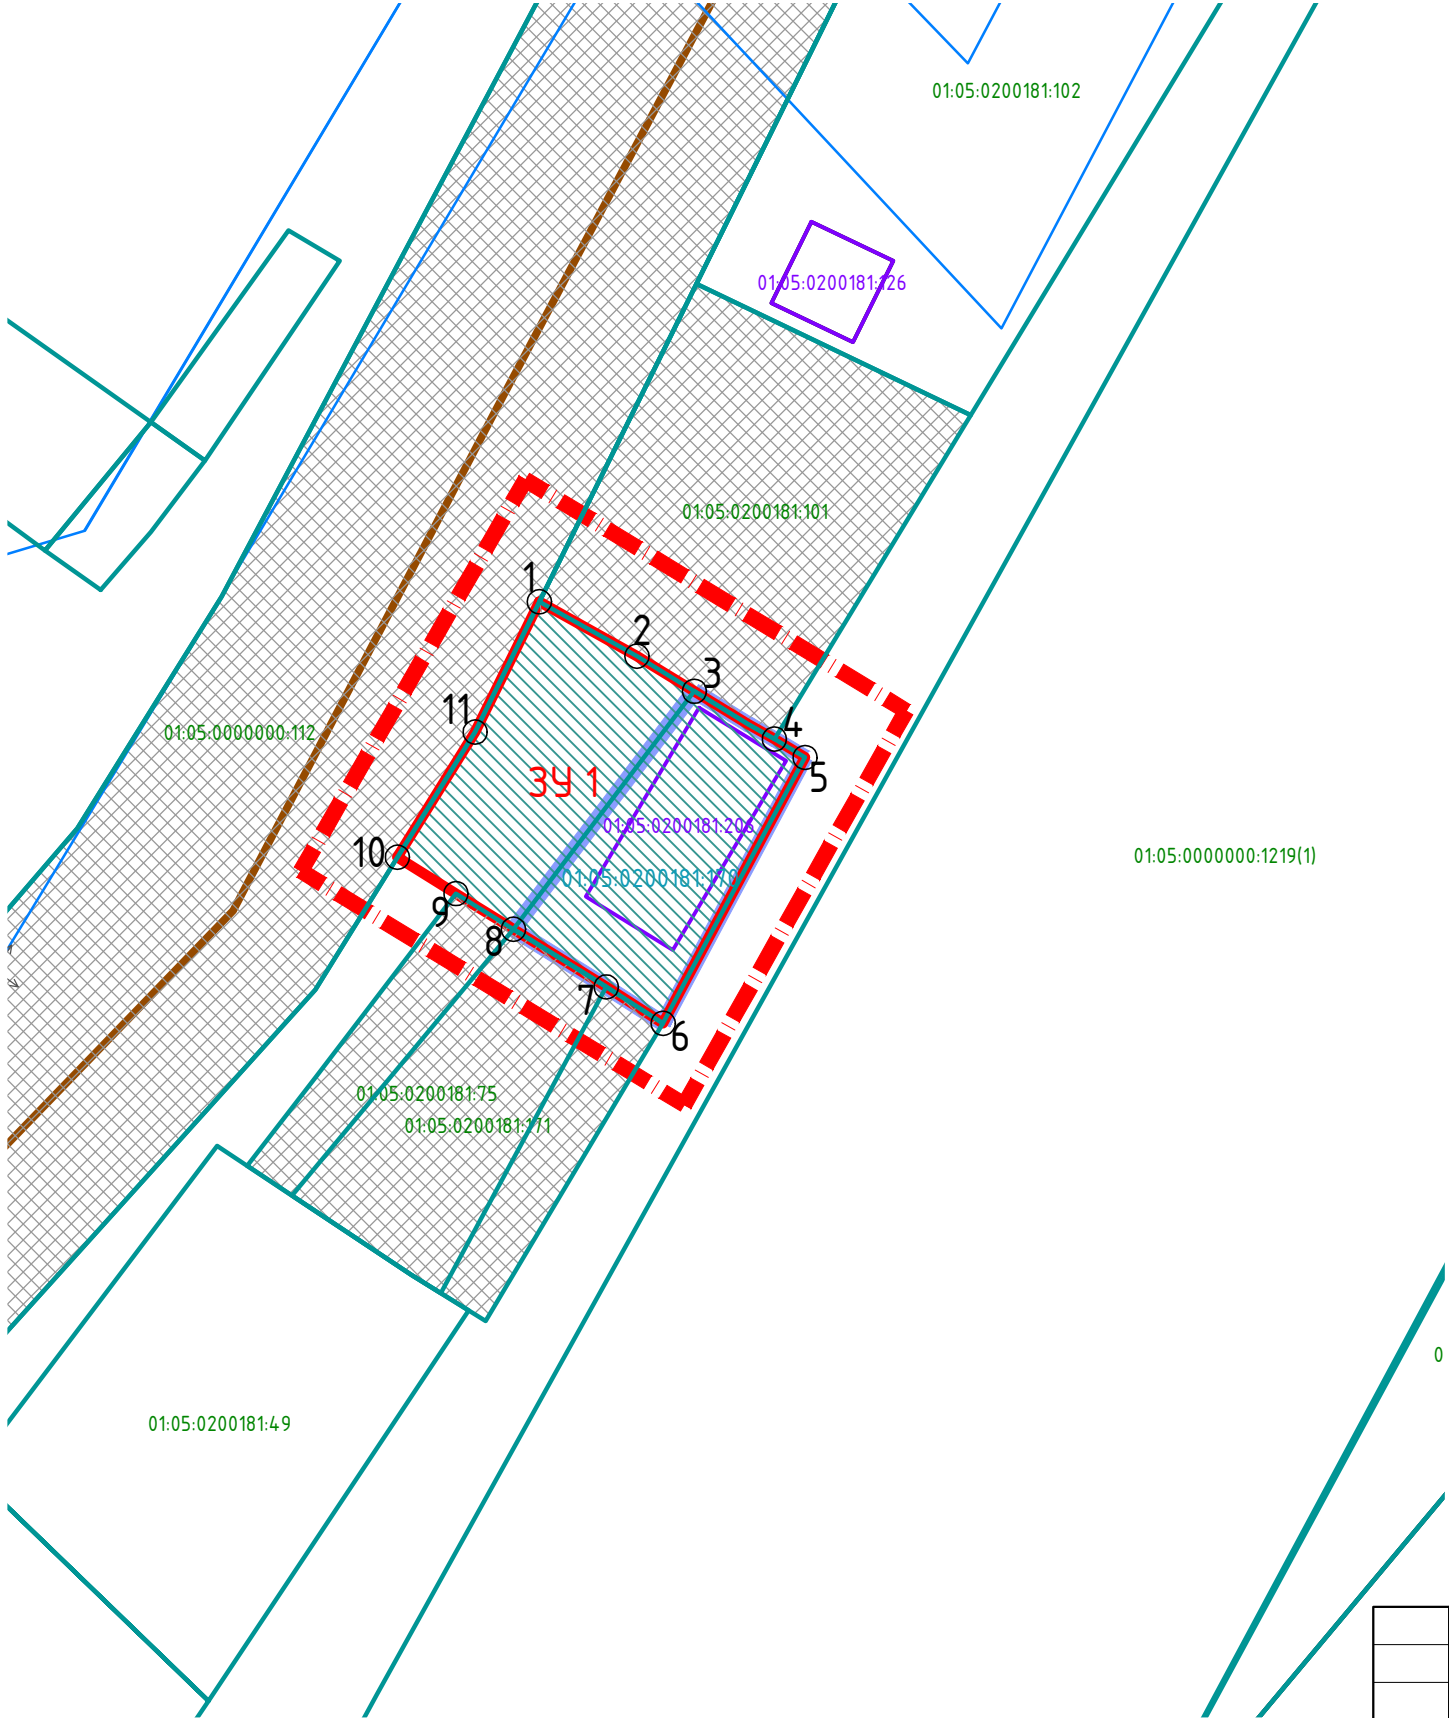


ЧЕРТЁЖ ГРАНИЦ ОБРАЗЧЕМЫХ ЗЕМЕЛЬНЫХ УЧАСТКОВ НА
КАДАСТРОВОМ ПЛАНЕ ТЕРРИТОРИИ М 1:500

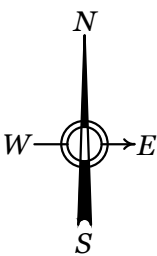

УСЛОВНЫЕ ОБОЗНАЧЕНИЯ

	Граница проекта, условная
	Границы кадастровых кварталов
	Границы существующих земельных участков
	Кадастровые номера существующих земельных участков
	Границы существующих объектов капитального строительства, поставленные на кадастровый учёт
	Кадастровые номера существующих зданий, поставленных на кадастровый учёт
	Границы охранных зон, поставленные на кадастровый учёт
	Граница исходного земельного участка
	Кадастровый номер исходного земельного участка
	Граница образуемого земельного участка
	Условный номер образуемого участка
	Характерная точка границы образуемого земельного участка
	Смежества

ПРИМЕЧАНИЕ: 1) кадастровый план территории по состоянию на 07.07.2017 года
2) система координат МСК-23
3) Каталог координат характерных точек красных линий представлен в пояснительной записке проекта планировки территории
Площадь ЗУ 1 – 398,9 кв.м, периметр – 80,3 м.

						Договор №68/06-17 от "2" июня 2017 года			
						Проект планировки территории совместно с проектом межевания территории по адресу: ул.Дорожная, 1Т/1 в пгт.Яблоновский.			
Изм.	Кол.уч.	Лист	№ док	Подпись	Дата	Проект межевания территории	Марка	Лист	Листов
ГАП		Фролова			07.17 г.		ПМ-2	1	1
						Чертеж границ образуемых земельных участков на кадастровом плане территории М 1:500	ООО ПИ "Центрэкспертпроект" г.Краснодар, 2017 г.		