
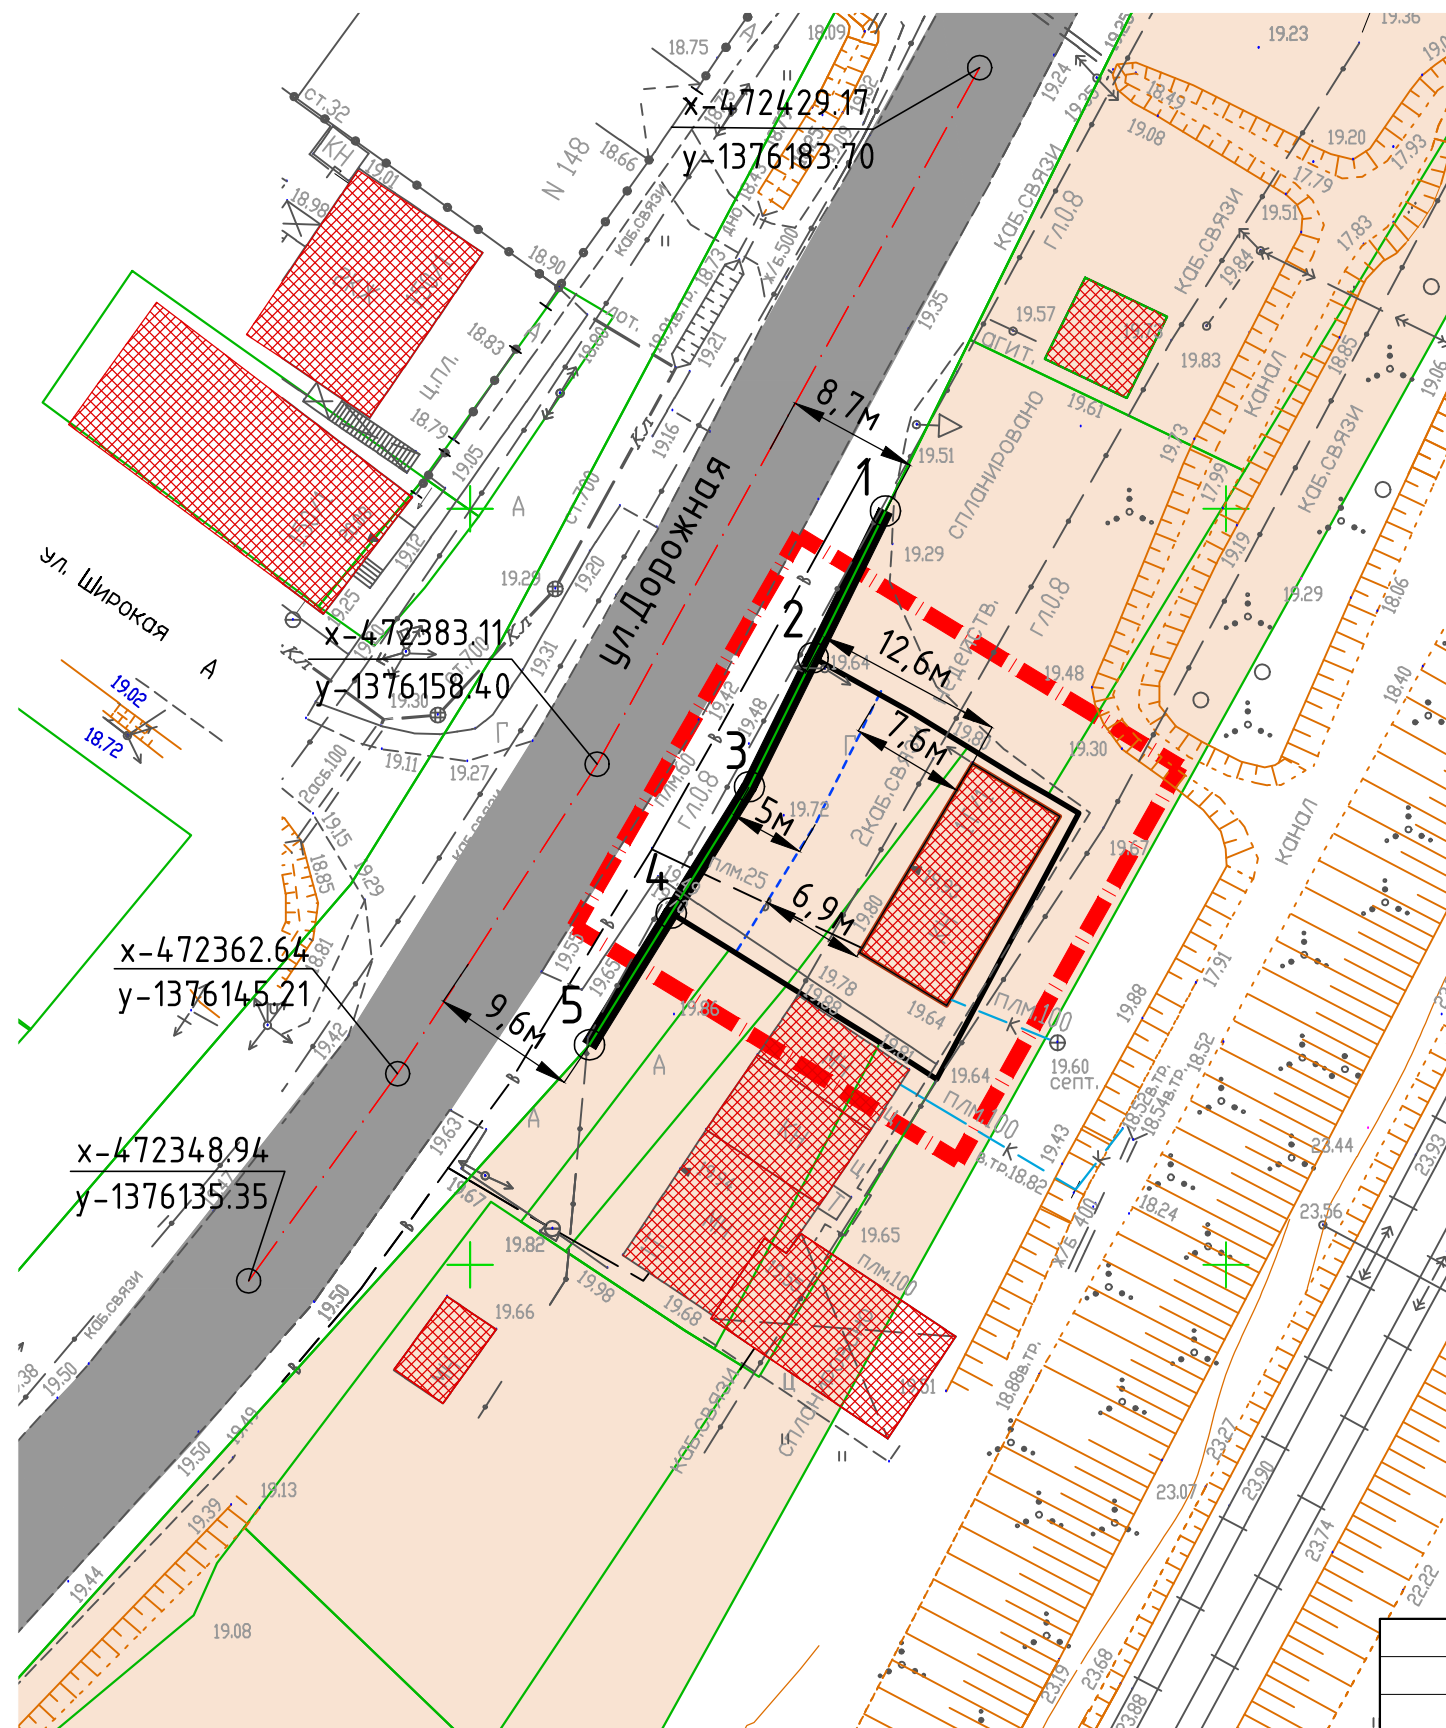


РАЗБИВОЧНЫЙ ЧЕРТЕЖ КРАСНЫХ ЛИНИЙ М 1:500

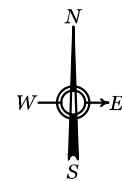

УСЛОВНЫЕ ОБОЗНАЧЕНИЯ

	Граница проектирования
	Границы существующих земельных участков
	Красные линии устанавливаемые
	Линии отступа от красной линии
	Проезжие части улиц с осями
	Территория общественно-деловой застройки
	Опорные здания
	Координационная точка устанавливаемой красной линии

Каталог координат характерных точек красных линий представлен в пояснительной записке проекта планировки территории

						Договор №68/06-17 от "2" июня 2017 года		
						Проект планировки территории совместно с проектом межевания территории по адресу: ул.Дорожная, 1Т/1, в пгт.Яблоновский.		
Изм.	Кол.уч.	Лист	№ док	Подпись	Дата	Проект планировки территории	Марка	Лист
ГАП		Фролова			07.17 г.		ПП-2	1
						Разбивочный чертеж красных линий М 1 : 500	ООО ПИ "Центрэкспертпроект" г.Краснодар, 2017 г.	
							Листов	1