


СИТУАЦИОННАЯ СХЕМА М 1:40 000

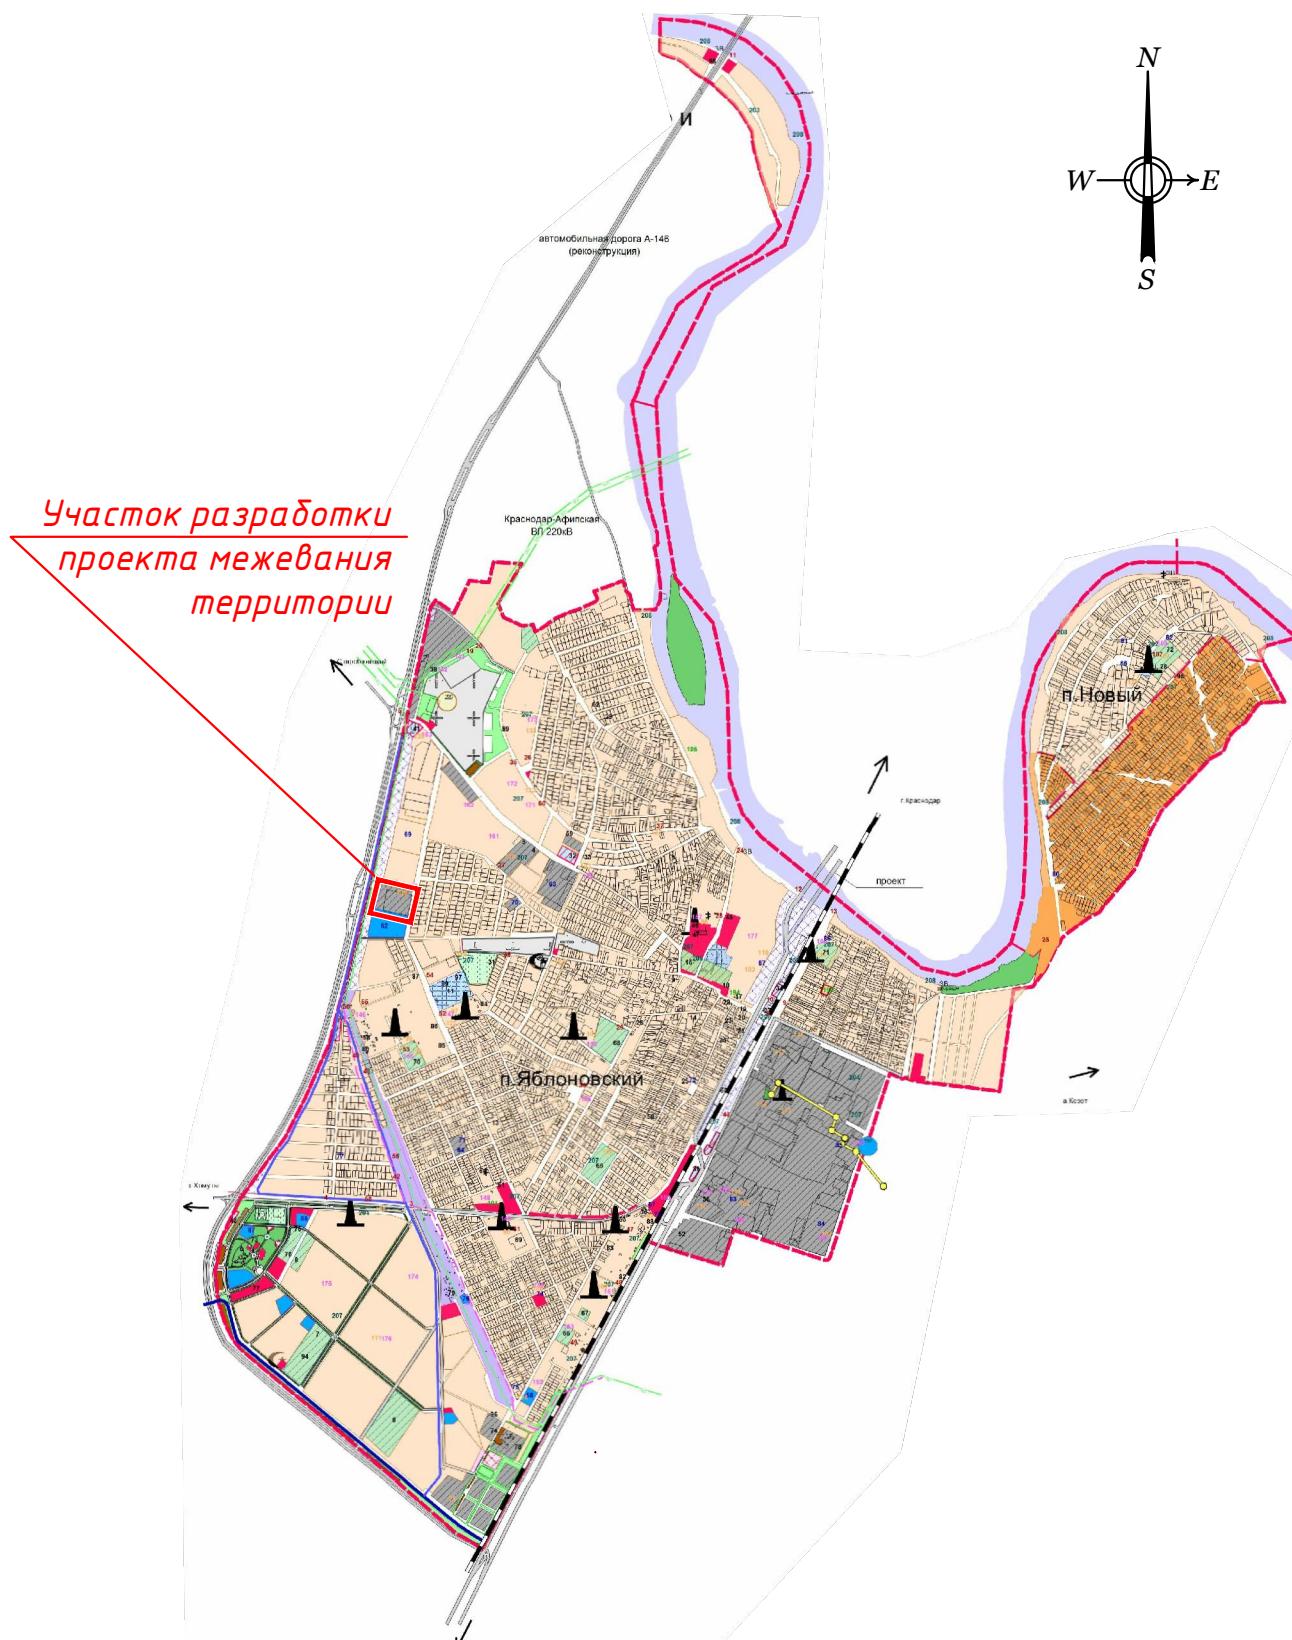

						Договор №69/08-17 от "14" августа 2017 года		
						Проект межевания территории расположенной по адресу: пос.Яблоновский, ул.Гагарина, 153.		
Изм.	Коп.уч.	Лист	№ док	Подпись	Дата			
ГАП		Фролова		08.17 г	Проект межевания территории	Марка	Лист	Листов
						ПМ-3	1	1
						Ситуационная схема М 1 : 40 000		
						ООО ПИ "Центрэкспертпроект" г.Краснодар, 2017 г.		