


ЧЕРТЕЖ МЕЖЕВАНИЯ ТЕРРИТОРИИ М 1:1000

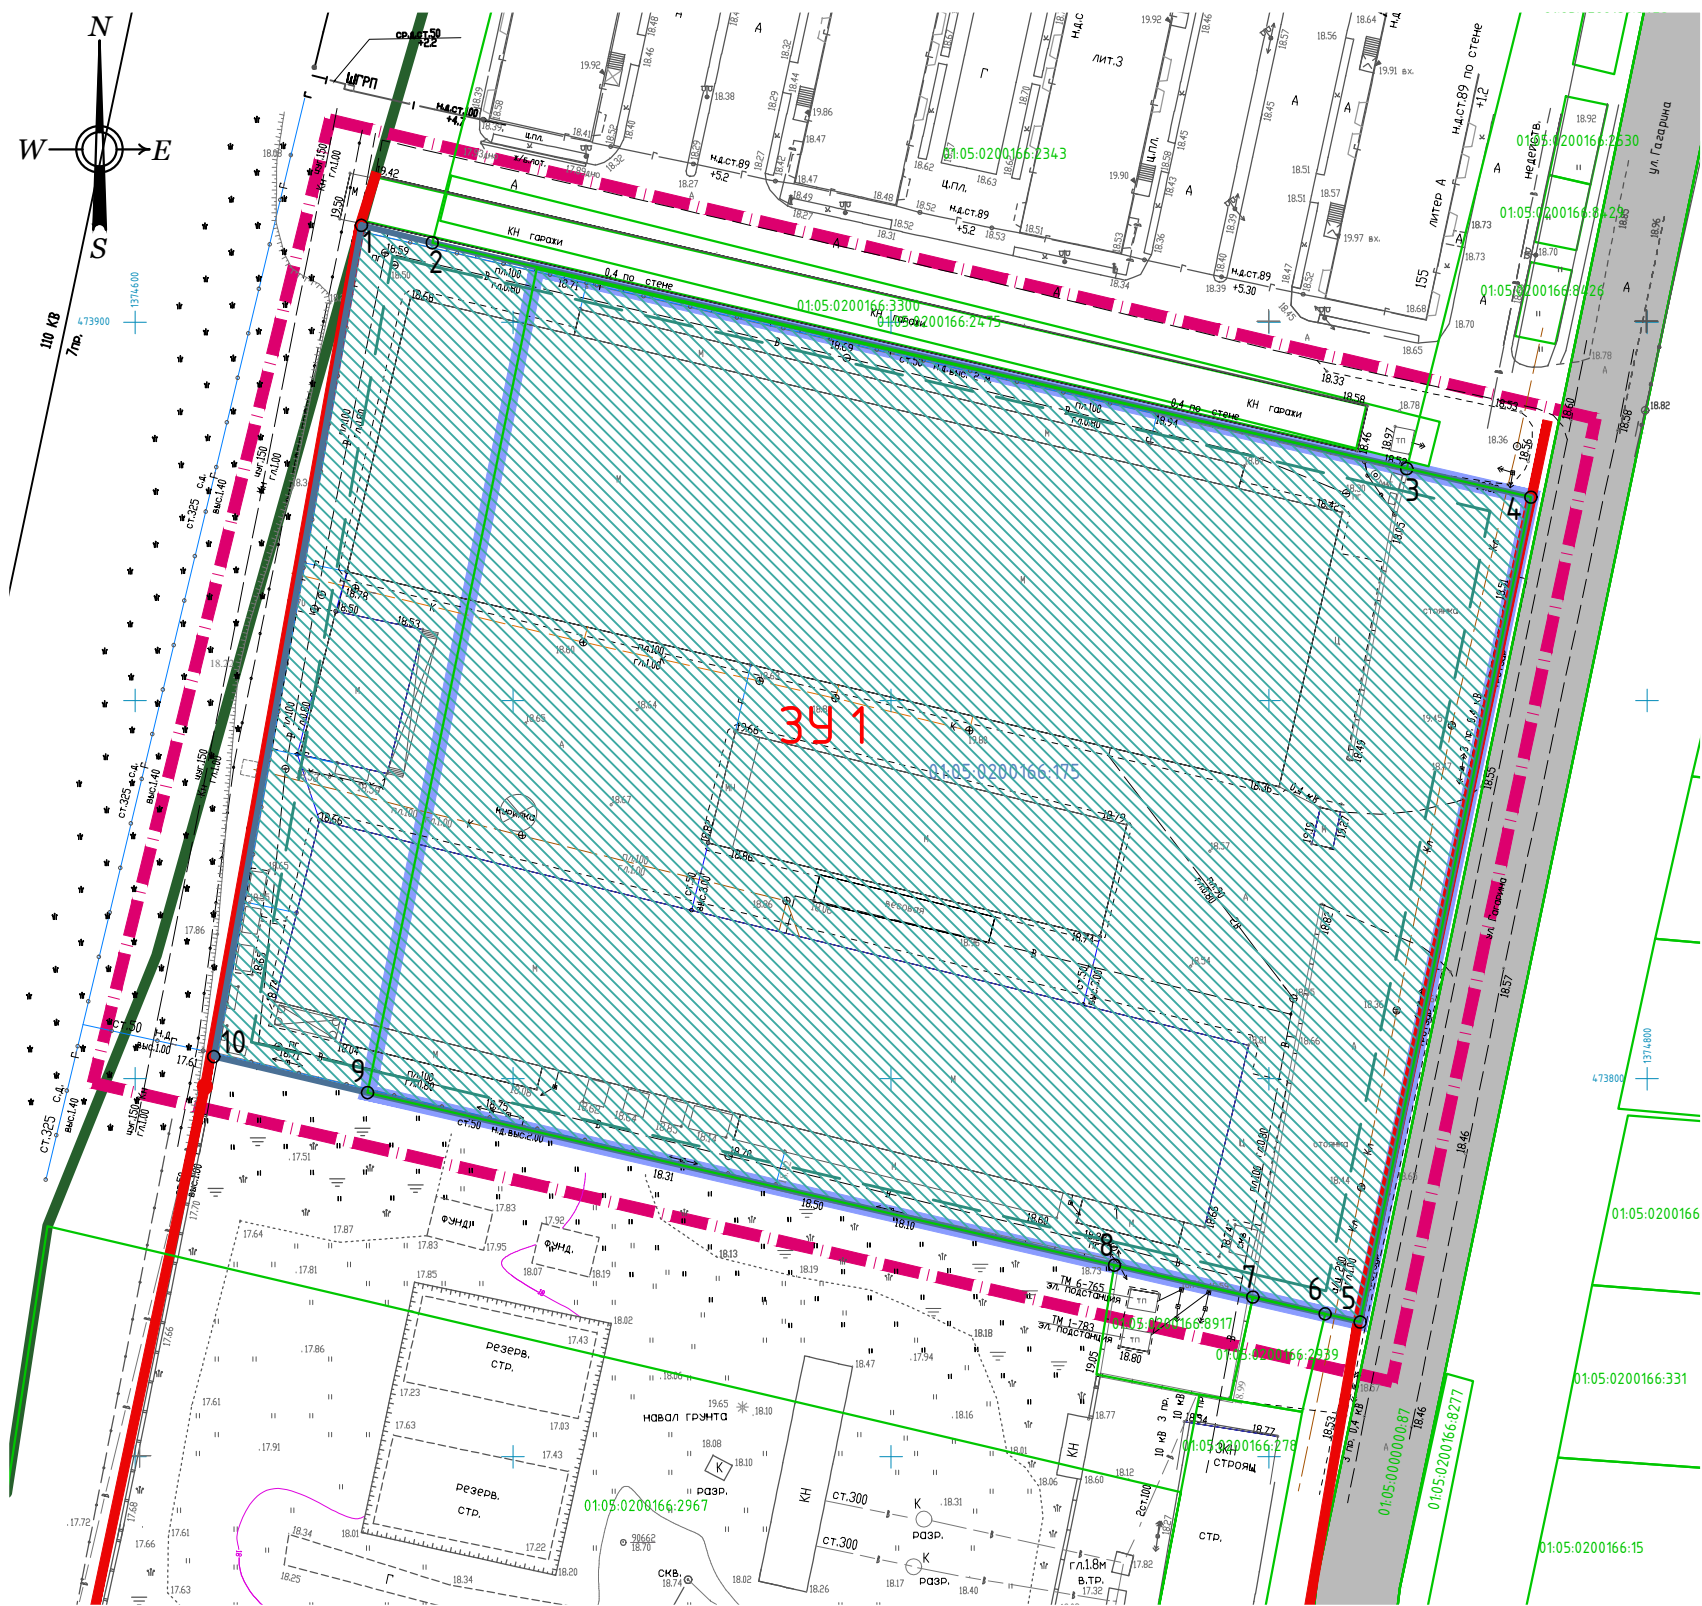

УСЛОВНЫЕ ОБОЗНАЧЕНИЯ

| | |
|--|---|
| | Граница проекта, условная |
| | Границы кадастровых кварталов |
| | Границы существующих земельных участков |
| | Кадастровые номера существующих земельных участков |
| | Границы образуемых земельных участков |
| | Для размещения существующей автодороги подъезда к пгт. Яблоновский от автодороги Яблоновский-Старожезюкай |
| | Условный номер образуемого участка |
| | Границы исходного земельного участка |
| | Кадастровый номер исходного земельного участка |
| | Характерная точка границы образуемого земельного участка |
| | Действующие красные линии |
| | Линия отступа от красной линии в целях определения мест допустимого размещения зданий, строений, сооружений |

ПРИМЕЧАНИЕ: каталог координат координационных (характерных) точек приведен в текстовой части проекта
Площадь ЗУ 1 – 17509,48 кв.м, периметр – 537,4 м

| | | | | | | | | | |
|------|---------|---------|-------|---------|----------|--|-------|------|--------|
| | | | | | | Договор №69/08-17 от "14" августа 2017 года | | | |
| | | | | | | Проект межевания территории расположенной по адресу: пос.Яблоновский, ул.Гагарина, 153. | | | |
| Изм. | Кол.уч. | Лист | № док | Подпись | Дата | Проект межевания территории | Марка | Лист | Листов |
| ГАП | | Фролова | | | 08.17 г. | | ПМ-1 | 1 | 1 |
| | | | | | | Чертёж межевания территории М 1 : 1000 | | | |
| | | | | | | ООО ПИ "Центрэкспертпроект" г.Краснодар, 2017 г. | | | |