
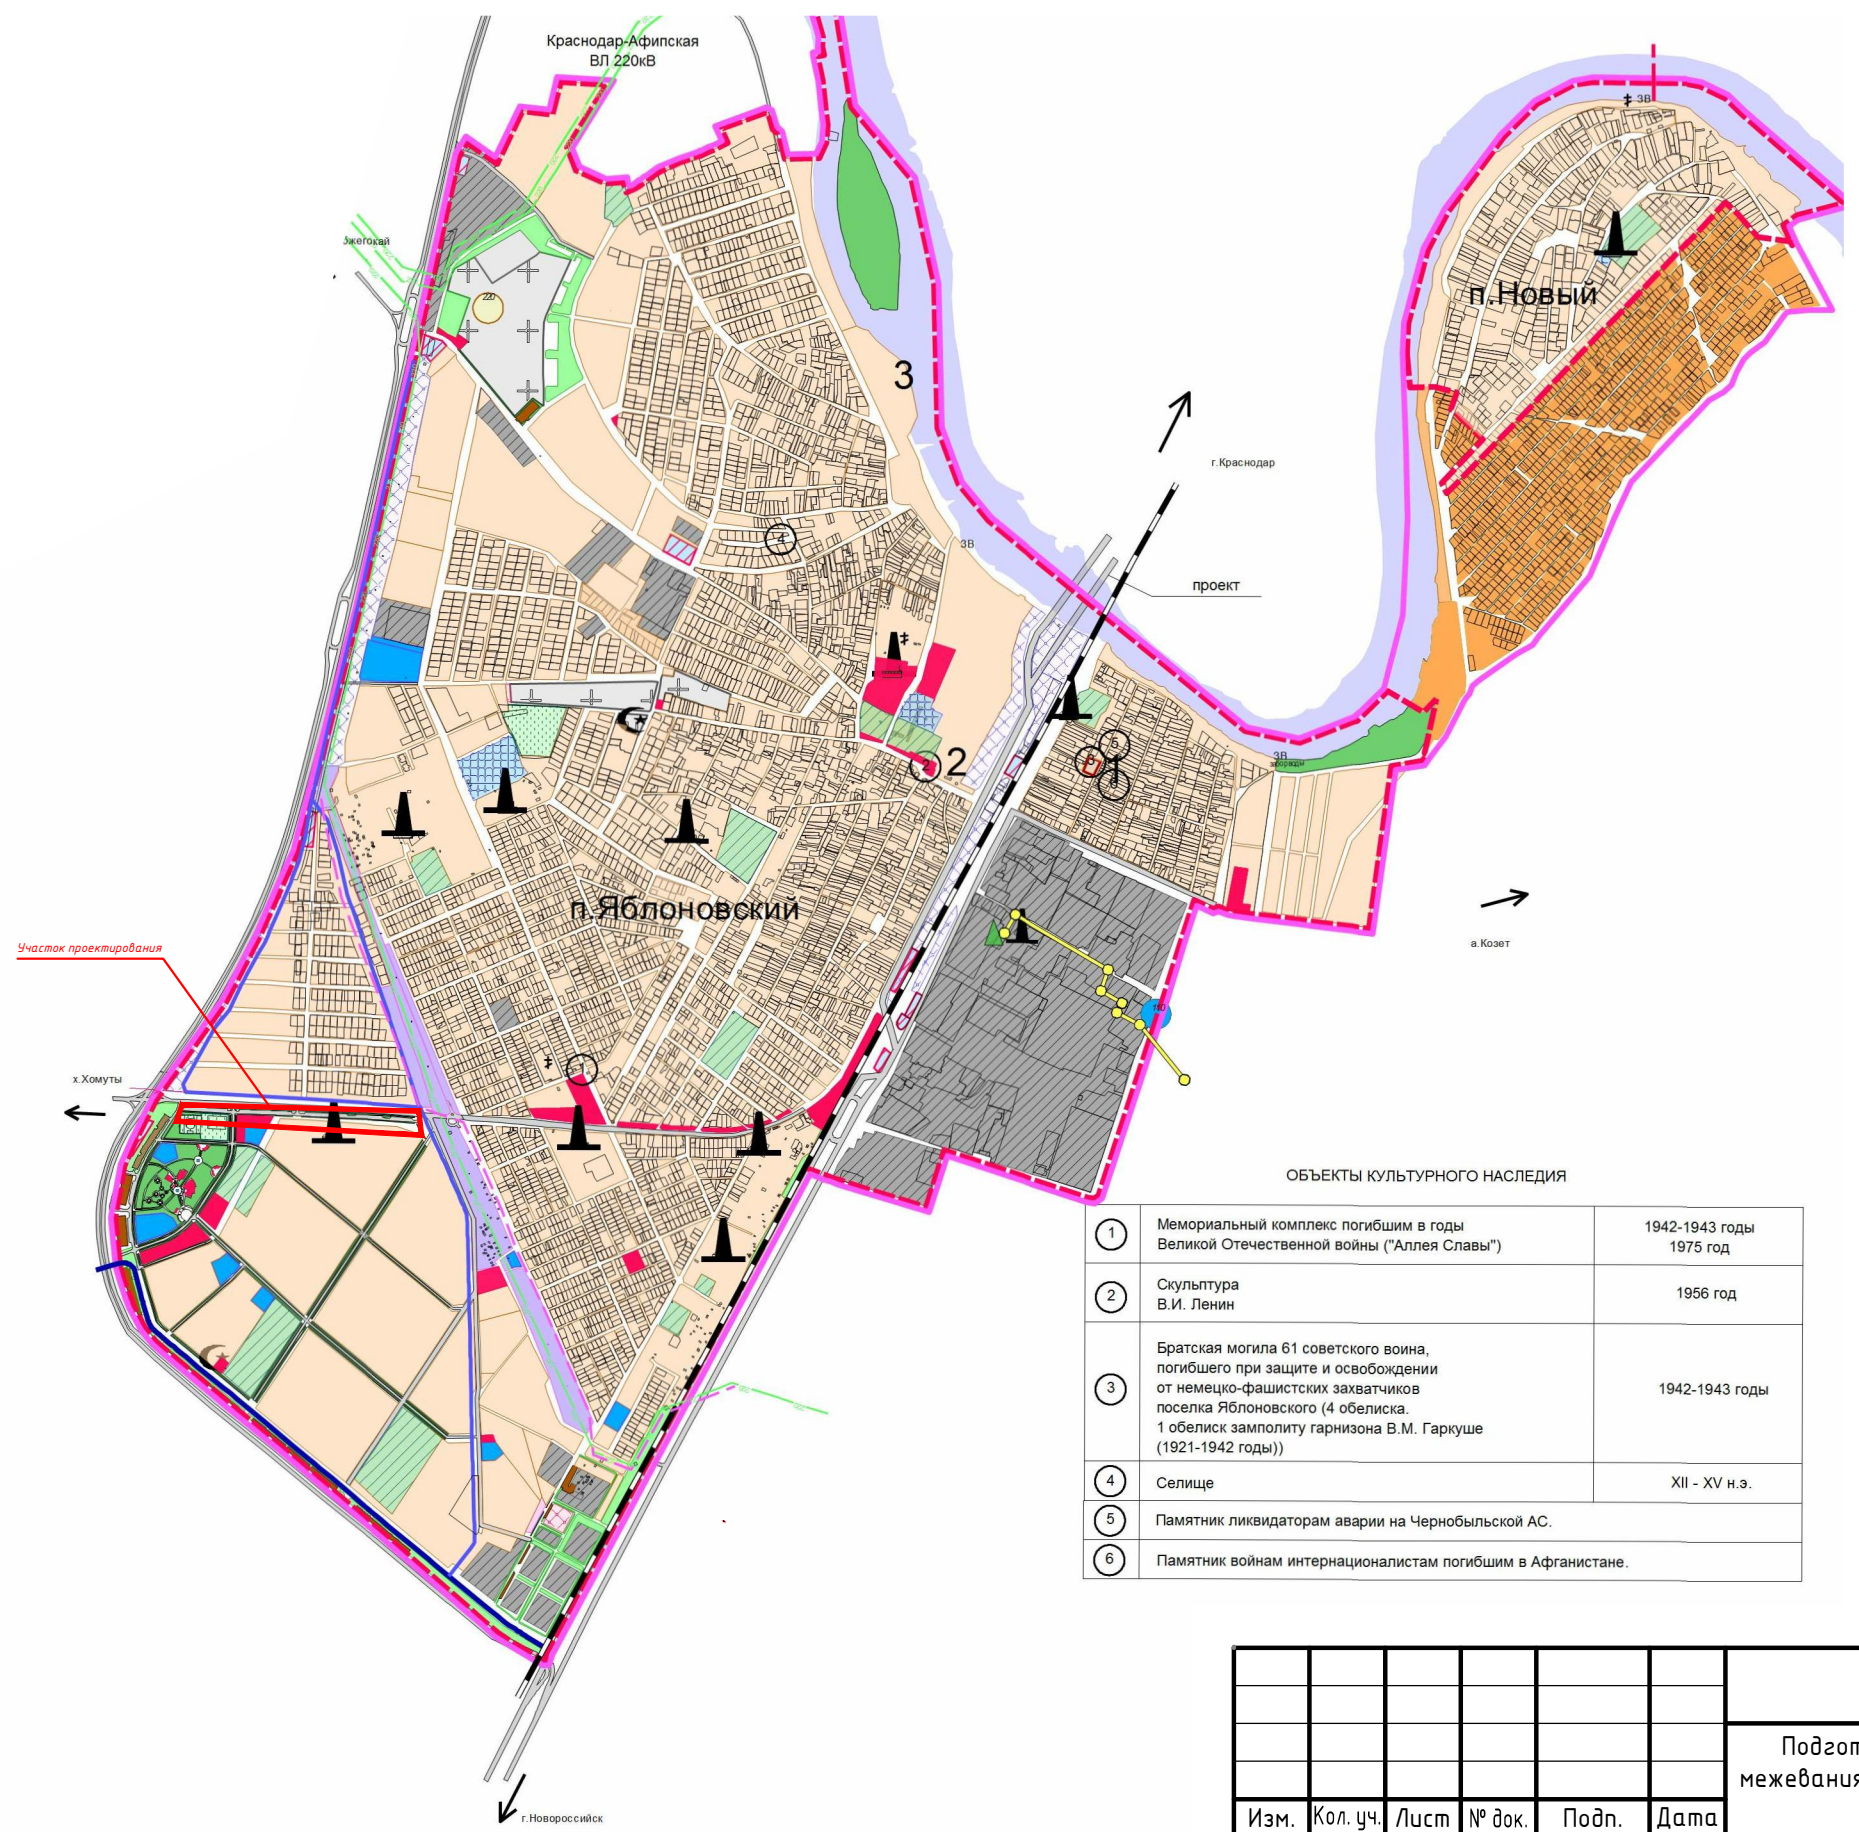


СХЕМА ГРАНИЦ ТЕРРИТОРИЙ ОБЪЕКТОВ КУЛЬТУРНОГО НАСЛЕДИЯ 1:10000

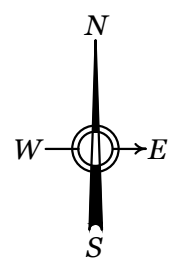

УСЛОВНЫЕ ОБОЗНАЧЕНИЯ:

существующая административная граница поселения

функциональные зоны:

- зона жилой застройки
- зона общественно-делового назначения
- зона ДДУ, школ, учебных заведений
- зона коммунальных и промышленных предприятий
- зона учреждений здравоохранения
- открытые спортивные сооружения
- зона торговли и придорожного сервиса
- зона инженерных коммуникаций
- территории водозаборов, арт. скважин, водонапорные башни
- территории автостоянок
- АЗС
- пождепо (проект)
- зона мемориального парка
- зона кладбища
- братская могила
- защитная лесополоса
- зона рекреации
- земли сельскохозяйственного назначения (ДНТ и СНТ)

религиозные объекты:

- мечеть
- церковь

объекты инженерной инфраструктуры:

- газораспределительная станция
- понижительная подстанция 110х10кВ
- понижительная подстанция 220х10кВ
- централизованная котельная на газе
- газопровод высокого давления
- забор воды

объекты транспортной инфраструктуры:

- железнодорожная дорога
- паромная переправа
- автомобильная дорога

ОБЪЕКТЫ КУЛЬТУРНОГО НАСЛЕДИЯ		
1	Мемориальный комплекс погибшим в годы Великой Отечественной войны ("Аллея Славы")	1942-1943 годы 1975 год
2	Скульптура В.И. Ленин	1956 год
3	Братская могила 61 советского воина, погибшего при защите и освобождении от немецко-фашистских захватчиков поселка Яблоновского (4 обелиска. 1 обелиск замполиту гарнизона В.М. Гаркуше (1921-1942 годы))	1942-1943 годы
4	Селище	XII - XV н.э.
5	Памятник ликвидаторам аварии на Чернобыльской АС.	
6	Памятник войнам интернационалистам погибшим в Афганистане.	

ПРИМЕЧАНИЕ: в границах проектирования согласно материалам Генерального плана м.о.Яблоновское городское поселение объекты культурного наследия и защитные зоны объектов культурного наследия отсутствуют, охранные зоны объектов культурного наследия не установлены.

						Договор № Х66/04-17 от 29 апреля 2017 г.		
						Подготовка проекта планировки территории совместно с проектом межевания территории южной части кадастрового квартала 01:05:0200164 по ул.Дорожная в пгт.Яблоновский		
Изм.	Кол.уч.	Лист	№ док.	Подп.	Дата	Проект планировки территории	Марка	Лист
Г.АП		Лесничая А.В.			06.17г		ПП-6	1
Нач.отд.		Фролова Ю.Н.			06.17г	Схема границ территорий объектов культурного наследия М 1:10000		Листов
								1
						ООО ПИ ЦЕНТРЕКСПЕРТПРОЕКТ г.Краснодар		