


СХЕМА ИНЖЕНЕРНЫХ СЕТЕЙ М 1:500

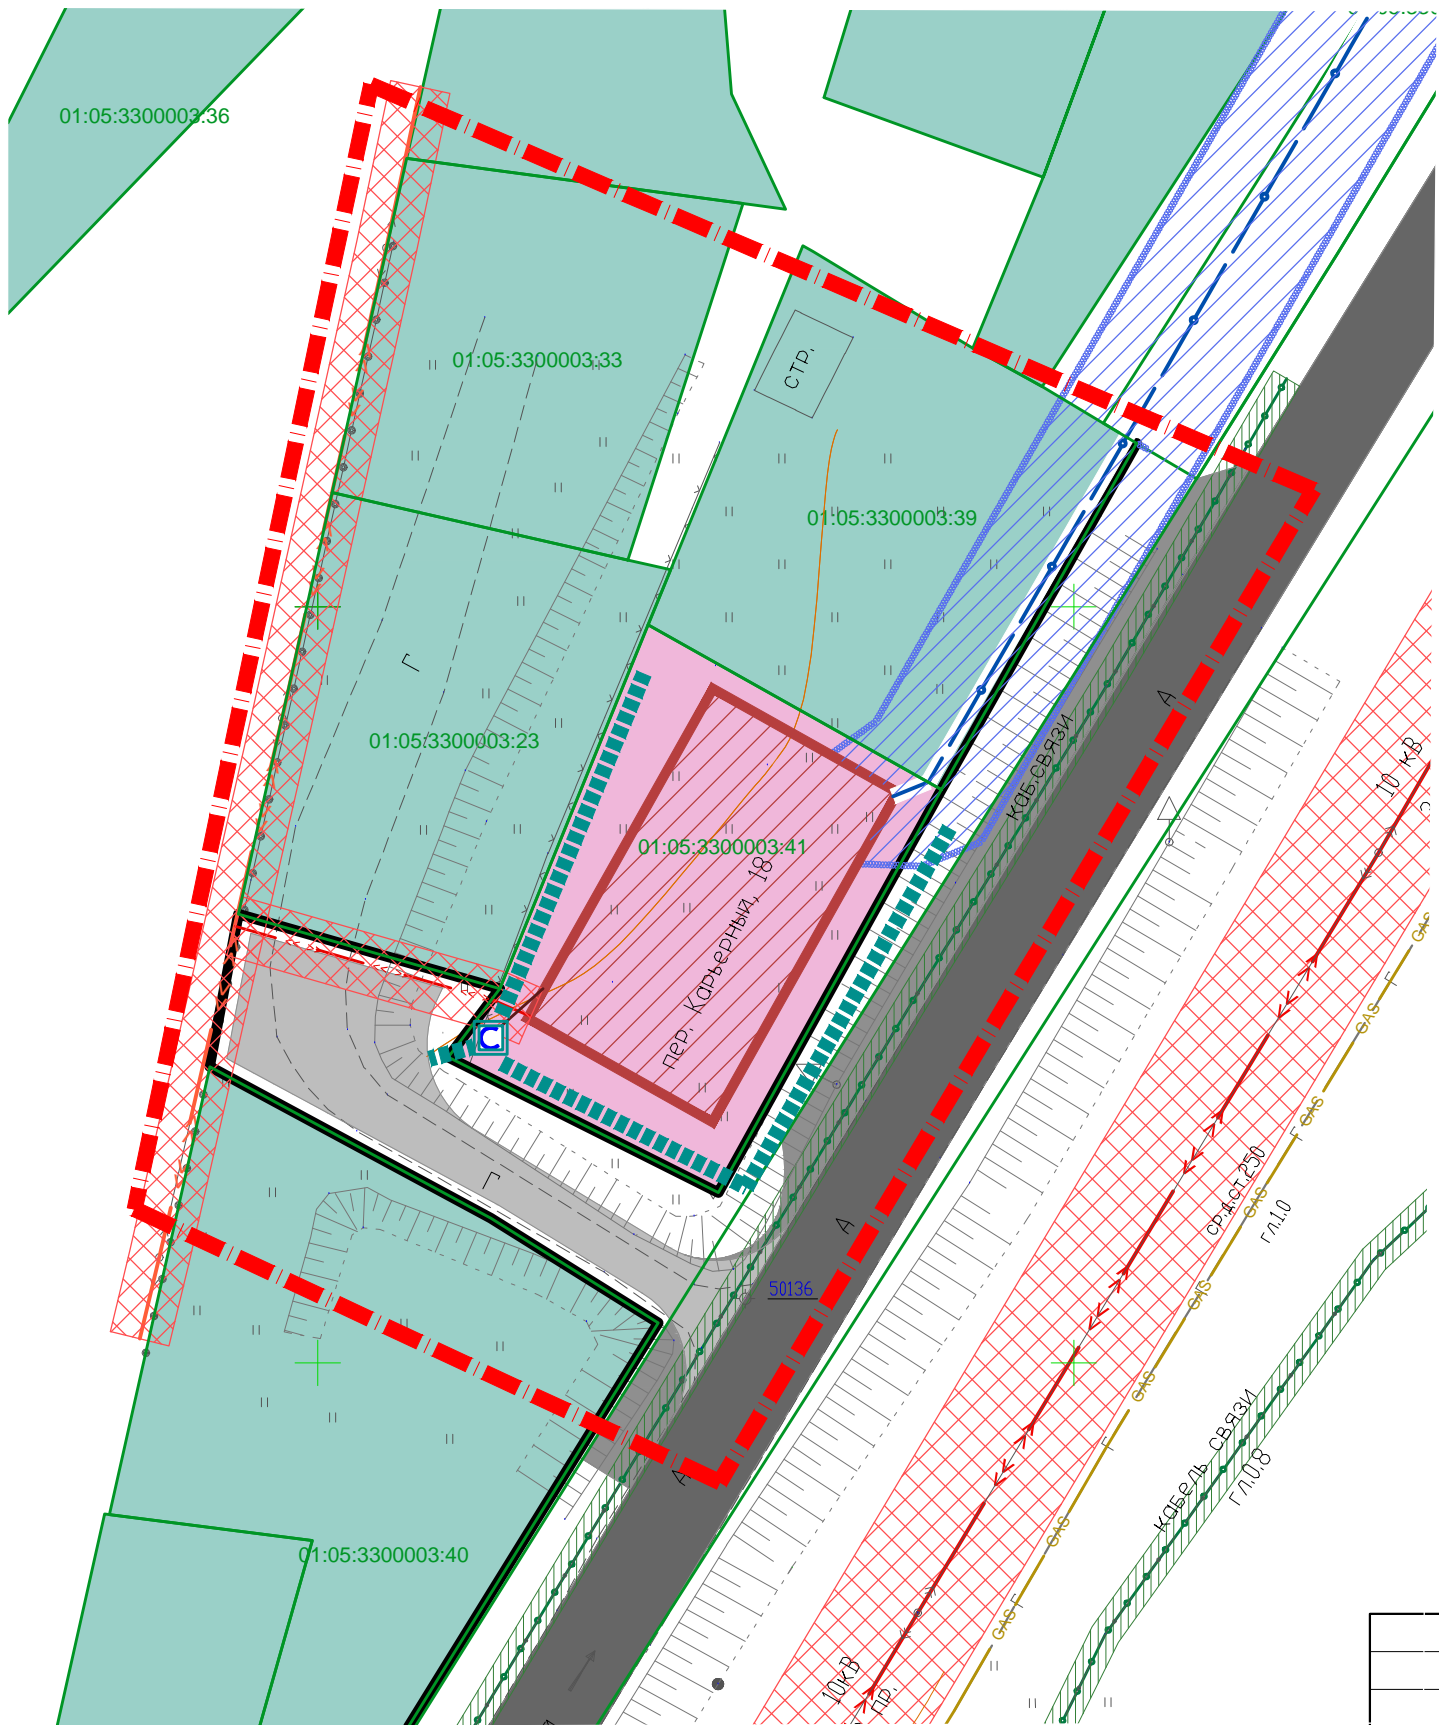

УСЛОВНЫЕ ОБОЗНАЧЕНИЯ

	Граница проектирования
	Границы существующих земельных участков
	Красные линии устанавливаемые
	Проезжие части улиц
	Обустроенная обочина
	Проезд
	Территория объектов торговли
	Территория для ведения садоводства
	Границы зон планируемого размещения объектов капитального строительства
	Линия электропередачи 10 кВ
	Линия электропередачи 0,4 кВ
	Граница охранной зоны объектов электросетевого хозяйства
	Водопровод хозяйственно-питьевого водоснабжения, проект.
	Санитарный разрыв от водопровода до фундаментов зданий
	Линии связи
	Охранная зона линии связи
	Приемник сточных вод, изготовленный из водонепроницаемых материалов, проект.
	Канализация самотёчная
	Закрытая ливневая канализация, проект.

						Договор №72/09-17 от "28" сентября 2017 года			
						Проект планировки территории ДНТ Гигант пер.Карьерный в п.Новый Яблоновского городского поселения			
Изм.	Кол.уч.	Лист	№ док	Подпись	Дата	Проект планировки территории	Марка	Лист	Листов
ГАП		Фролова			10.17 г.		ПП-8	1	1
						Схема инженерных сетей М 1 : 500	ООО ПИ "Центрэкспертпроект" г.Краснодар, 2017 г.		