
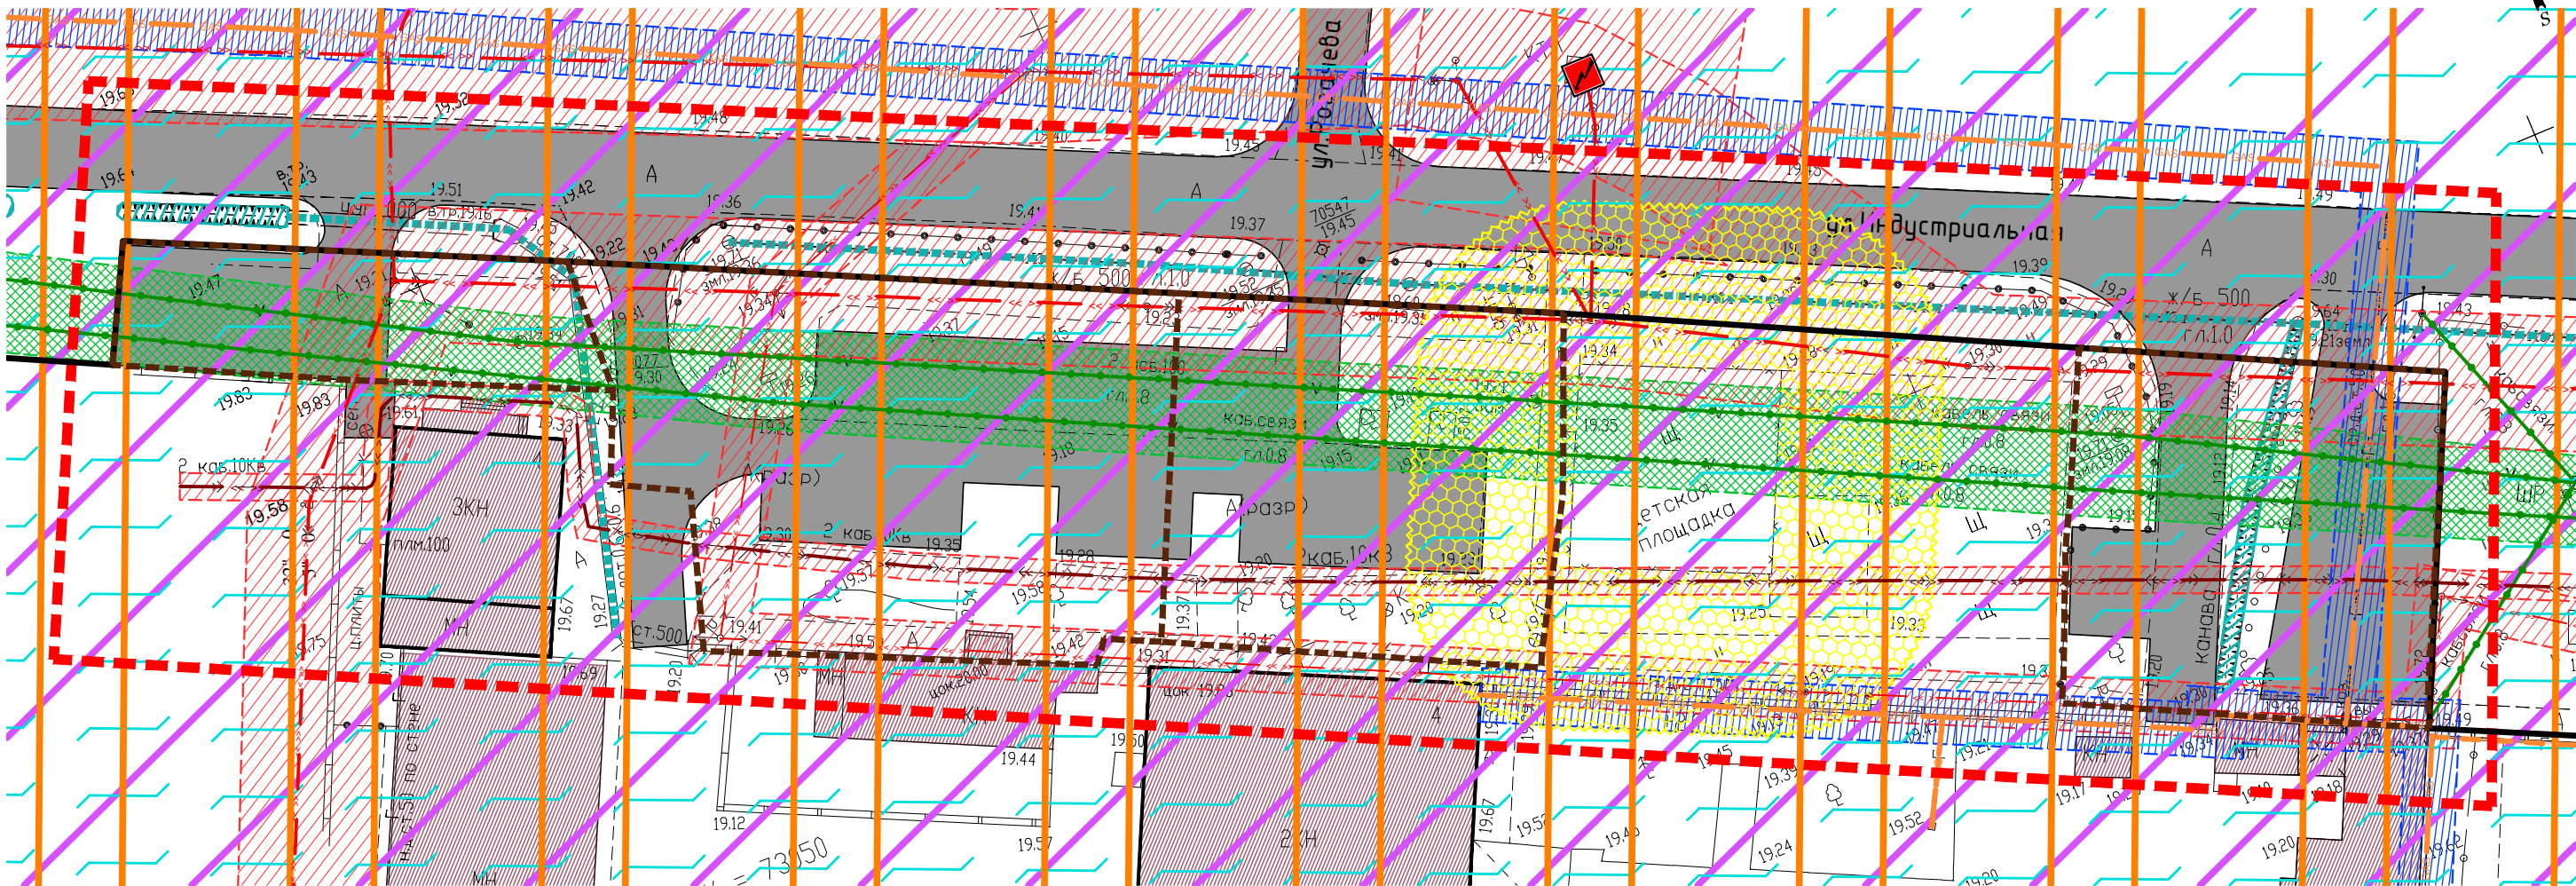


СХЕМА ГРАНИЦ ЗОН С ОСОБЫМИ УСЛОВИЯМИ ИСПОЛЬЗОВАНИЯ ТЕРРИТОРИИ И
ГРАНИЦ ТЕРРИТОРИЙ ОБЪЕКТОВ КУЛЬТУРНОГО НАСЛЕДИЯ М 1:500

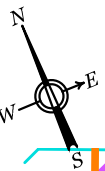

УСЛОВНЫЕ ОБОЗНАЧЕНИЯ

	Граница проектирования
	Границы образуемых земельных участков
	Красные линии устанавливаемые
	Проезжие части улиц и проездов
	Здания, сооружения существующие
	Зона ограничения для размещение автостоянок и паркингов
	Охранная зона сетей газоснабжения
	Охранная зона линий связи
	Охранная зона сетей и объектов электроснабжения
	Приаэродромная зона подлета 15 км
	Приаэродромная зона подлета 30 км
	Зона воздействия гидродара при разрушении плотины Краснодарского водохранилища

Примечание: согласно Генеральному плану Яблоновского городского поселения в границах проектируемой территории объектов культурного наследия нет, охранные зоны таких объектов не установлены, защитных зон объектов культурного наследия нет.

	Трансформаторная подстанция 10/0,4 кВ
	Газопровод среднего давления
	Силовой кабель 10 кВ
	Воздушная линия электропередачи 10 кВ
	Воздушная линия электропередачи 0,4 кВ
	Ливневая канализация, закрытая
	Канавы
	Кабель связи

						Договор № Х61/01-17 от 10 января 2017 года Заказчик: Королёв Ю.В.		
						Подготовка проекта планировки территории совместно с проектом межевания территории северной части квартала №22 по ул.Индустриальная в пгт.Яблоновский		
Изм.	Кол. уч.	Лист	№ док.	Подп.	Дата	Проект планировки территории	Марка	Лист
Г.А.П.	Лесничая				02.17г.		ПП-5	1
Нач.отд.	Фролова				02.17г.	Схема границ зон с особыми условиями использования территории и границ территорий объектов культурного наследия М 1:500	ООО ПИ Центрэкспертпроект, г.Краснодар, 2017г.	