





СХЕМА СУЩЕСТВУЮЩЕГО ИСПОЛЬЗОВАНИЯ ТЕРРИТОРИИ М 1:500

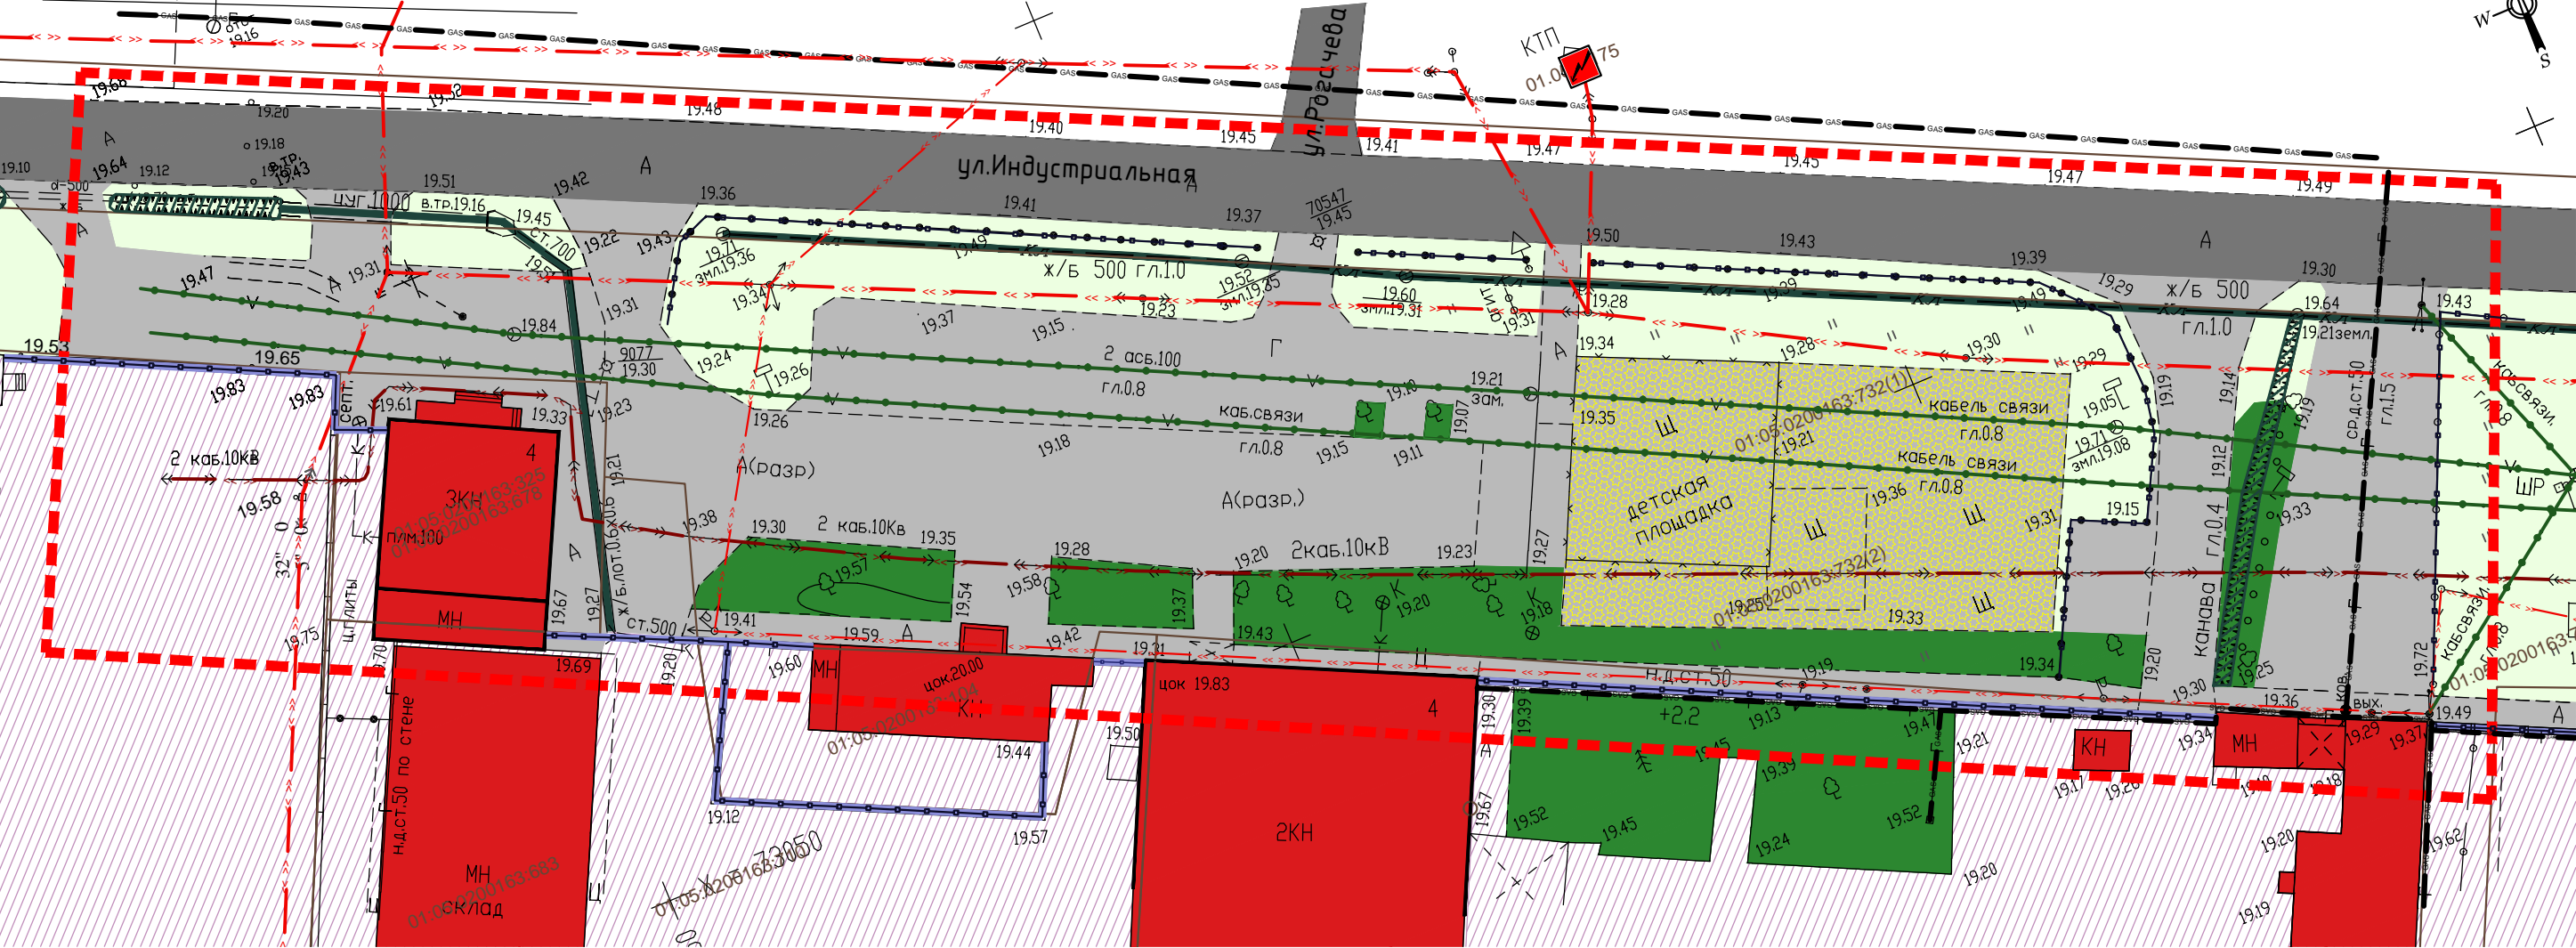

УСЛОВНЫЕ ОБОЗНАЧЕНИЯ

	Граница проектирования
	Границы существующих земельных участков
	Кадастровые номера существующих земельных участков
	Территория производственных предприятий
	Проезжие части улиц
	Проезды,подъезды, площадки, парковки
	Детская площадка
	Естественное озеленение
	Клумбы, многолетние насаждения
	Здания, сооружения
	Ограждения территорий предприятий и объектов
	Придорожное ограждение
	Трансформаторная подстанция 10/0,4 кВ

	Газопровод среднего давления
	Силовой кабель 10 кВ
	Воздушная линия электропередачи 10 кВ
	Воздушная линия электропередачи 0,4 кВ
	Ливневая канализация, закрытая
	Канова
	Кабель связи

						Договор № Х61/01-17 от 10 января 2017 года Заказчик: Королев Ю.В.			
						Подготовка проекта планировки территории совместно с проектом межевания территории северной части квартала №22 по ул.Индустриальная в пгт.Яблоновский			
Изм.	Кол. уч.	Лист	№ док.	Подп.	Дата				
					02.17г	Проект планировки территории	Марка	Лист	Листов
ГАП		Лесничая					ПП-4	1	1
Нач.отд.		Фролова			02.17г				
						Схема существующего использования территории М 1:500	ООО ПИ Центрэкспертпроект, г.Краснодар, 2017г.		