


РАЗБИВОЧНЫЙ ЧЕРТЕЖ КРАСНЫХ ЛИНИЙ М 1:500

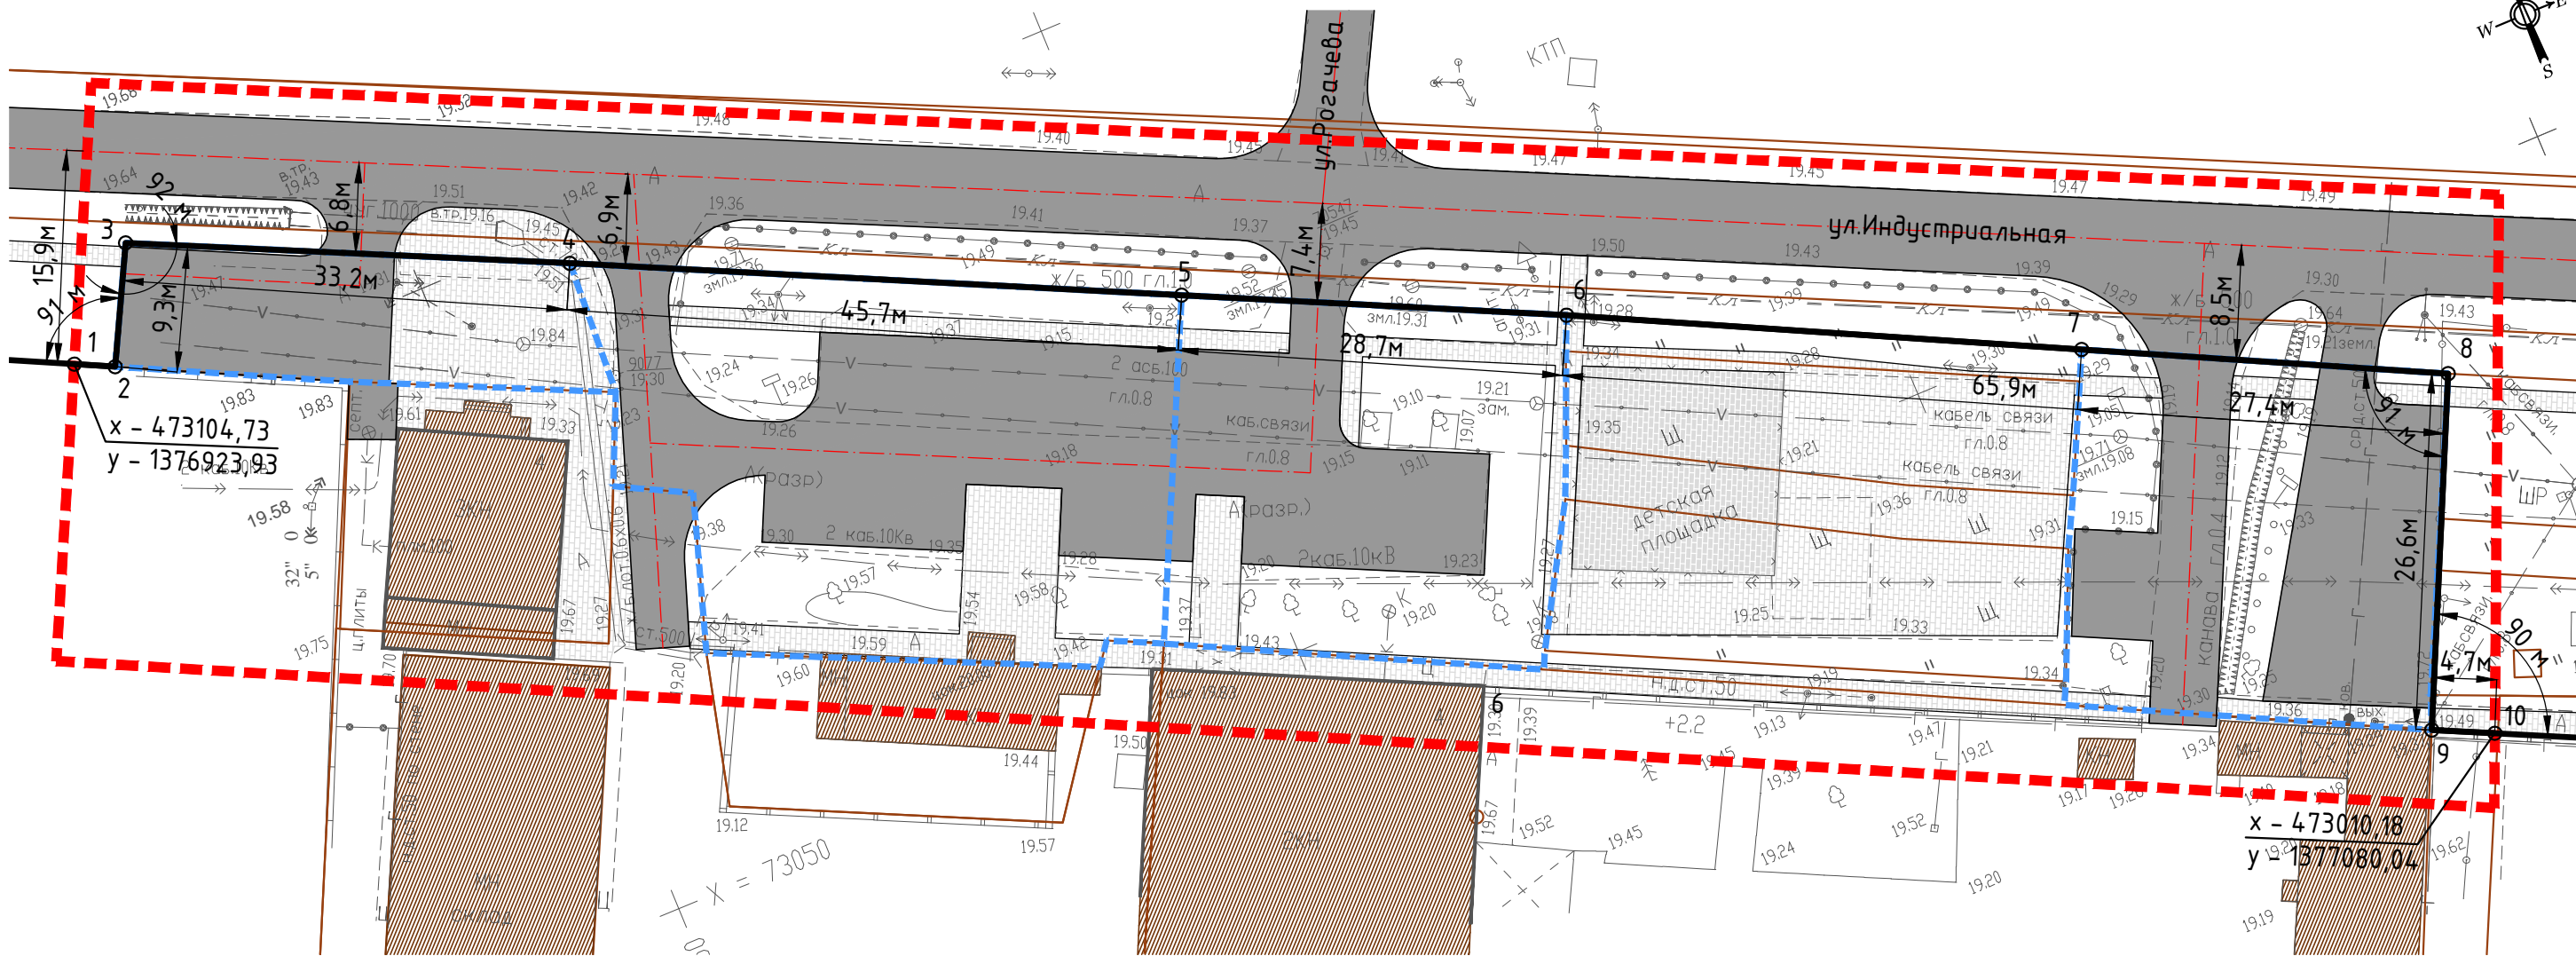




Каталог координат характерных точек устанавливаемых красных линий

Номер точки	Координаты характерных точек красных линий	
	Координата X	Координата Y
1	473104,73	1376923,93
2	473103,39	1376926,67
3	473111,60	1376930,92
4	473097,50	1376960,93
5	473077,83	1377002,13
6	473065,46	1377028,07
7	473048,38	1377062,55
8	473036,25	1377087,09
9	473012,21	1377075,79
10	473010,18	1377080,04

УСЛОВНЫЕ ОБОЗНАЧЕНИЯ

	Граница проектирования
	Границы существующих земельных участков
	Границы образуемых земельных участков
	Красные линии устанавливаемые
	Проезжие части улиц и проездов с осями
	Пешеходные зоны
	Опорные здания
	Координационная точка красной линии

						Договор № Х61/01-17 от 10 января 2017 года Заказчик: Королев Ю.В.			
						Подготовка проекта планировки территории совместно с проектом межевания территории северной части квартала №22 по ул.Индустриальная в пгт.Яблоновский			
Изм.	Кол. уч.	Лист	№ док.	Подп.	Дата				
					02.17г	Проект планировки территории	Марка	Лист	Листов
ГАП		Лесничая					ПП-2	1	1
Нач.отд.		Фролова			02.17г				
						Разбивочный чертеж красных линий М 1:500	ООО ПИ Центрэкспертпроект, г.Краснодар, 2017г.		