
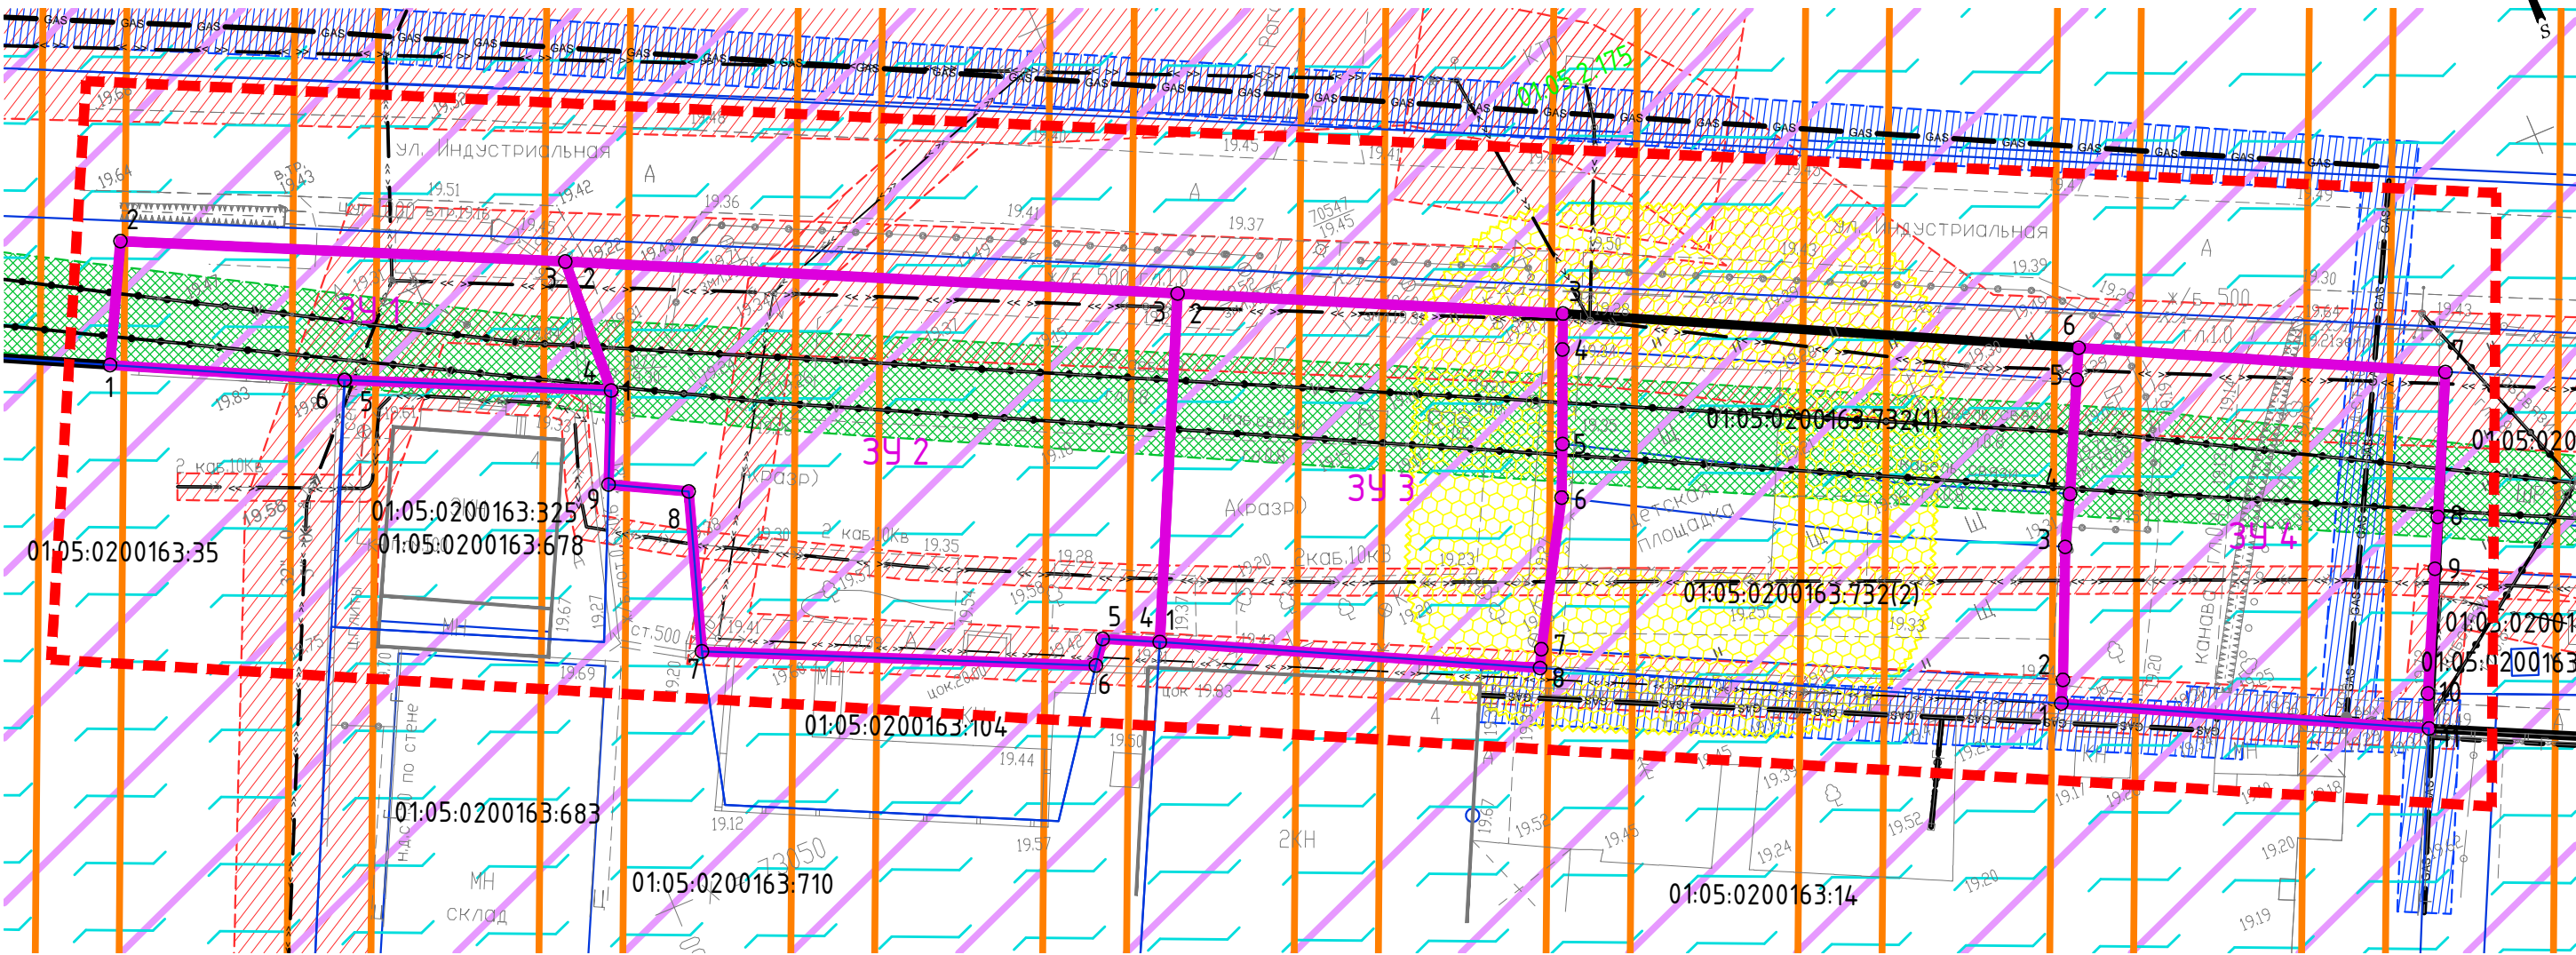


ЧЕРТЕЖ ГРАНИЦ ЗОН С ОСОБЫМИ УСЛОВИЯМИ ИСПОЛЬЗОВАНИЯ ТЕРРИТОРИИ И ГРАНИЦ ТЕРРИТОРИЙ ОБЪЕКТОВ КУЛЬТУРНОГО НАСЛЕДИЯ М 1:500

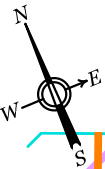

УСЛОВНЫЕ ОБОЗНАЧЕНИЯ

	Граница проектирования
	Границы существующих земельных участков
01:05:...	Кадастровые номера существующих земельных участков
	Граница образуемого земельного участка
ЗУ 2	Условный номер образуемого участка
	Красные линии устанавливаемые проектом планировки территории
	Зона ограничения для размещение автостоянок и паркингов
	Охранная зона сетей газоснабжения
	Охранная зона линий связи
	Охранная зона сетей и объектов электроснабжения
	Приаэродромная зона подлета 15 км
	Приаэродромная зона подлета 30 км
	Зона воздействия гидроудара при разрушении плотины Краснодарского водохранилища

Примечание: согласно Генеральному плану Яблоновского городского поселения в границах проектируемой территории объектов культурного наследия нет, охранные зоны таких объектов не установлены, защитных зон объектов культурного наследия нет.

						Договор № Х61/01-17 от 10 января 2017 года Заказчик: Королев Ю.В.		
						Подготовка проекта планировки территории совместно с проектом межевания территории северной части квартала №22 по ул.Индустриальная в пгт.Яблоновский		
Изм.	Кол.уч.	Лист	№ док.	Подп.	Дата	Проект межевания территории	Марка	Лист
Г.АП	Лесничая				02.17г.		ПМ-5	1
Нач.отд.	Фролова				02.17г.	Чертеж границ зон с особыми условиями использования территории и границ территорий объектов культурного наследия М 1:500	ООО ПИ Центрэкспертпроект, г.Краснодар, 2017г.	