


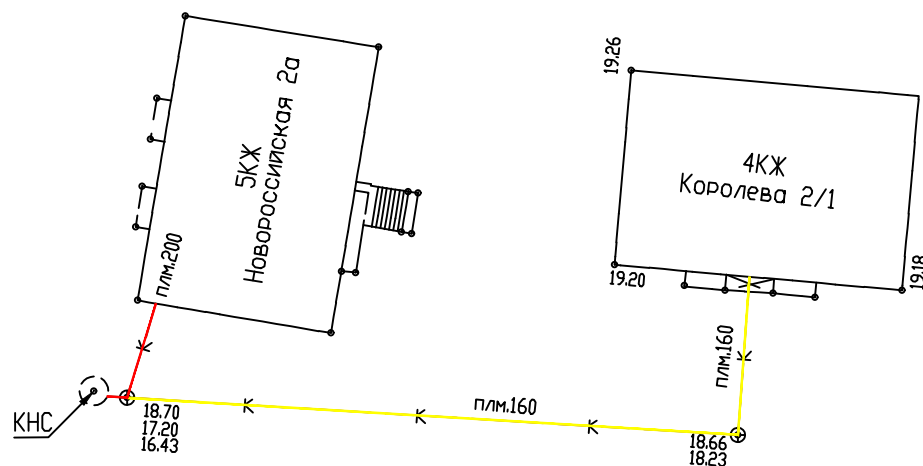


X = 473700
Y = 1374950



- п/м.160
— 54 м. фекальной канализации 160 мм.
п/м.200
— 8 м. фекальной канализации 200 мм.
⊕ 2 смотровые колодца


Система координат: МСК-23
Система высот: Балтийская 1977г.

	Ф.И.О.	Подпись	Заказчик: Администрация муниципального образования «Яблоновское городское поселение» пгт. Яблоновский, ул. Королева, 2/1	
	Левенко М.Ф.			
	Полпуров Р.М.		инженер-землеустроитель Полпуров Р.М. N 1910317 в реестре СРО «КубаньСтройИзыскания»	
	тел. 8-928-424-76-34			
			М 1:500	2023 г.

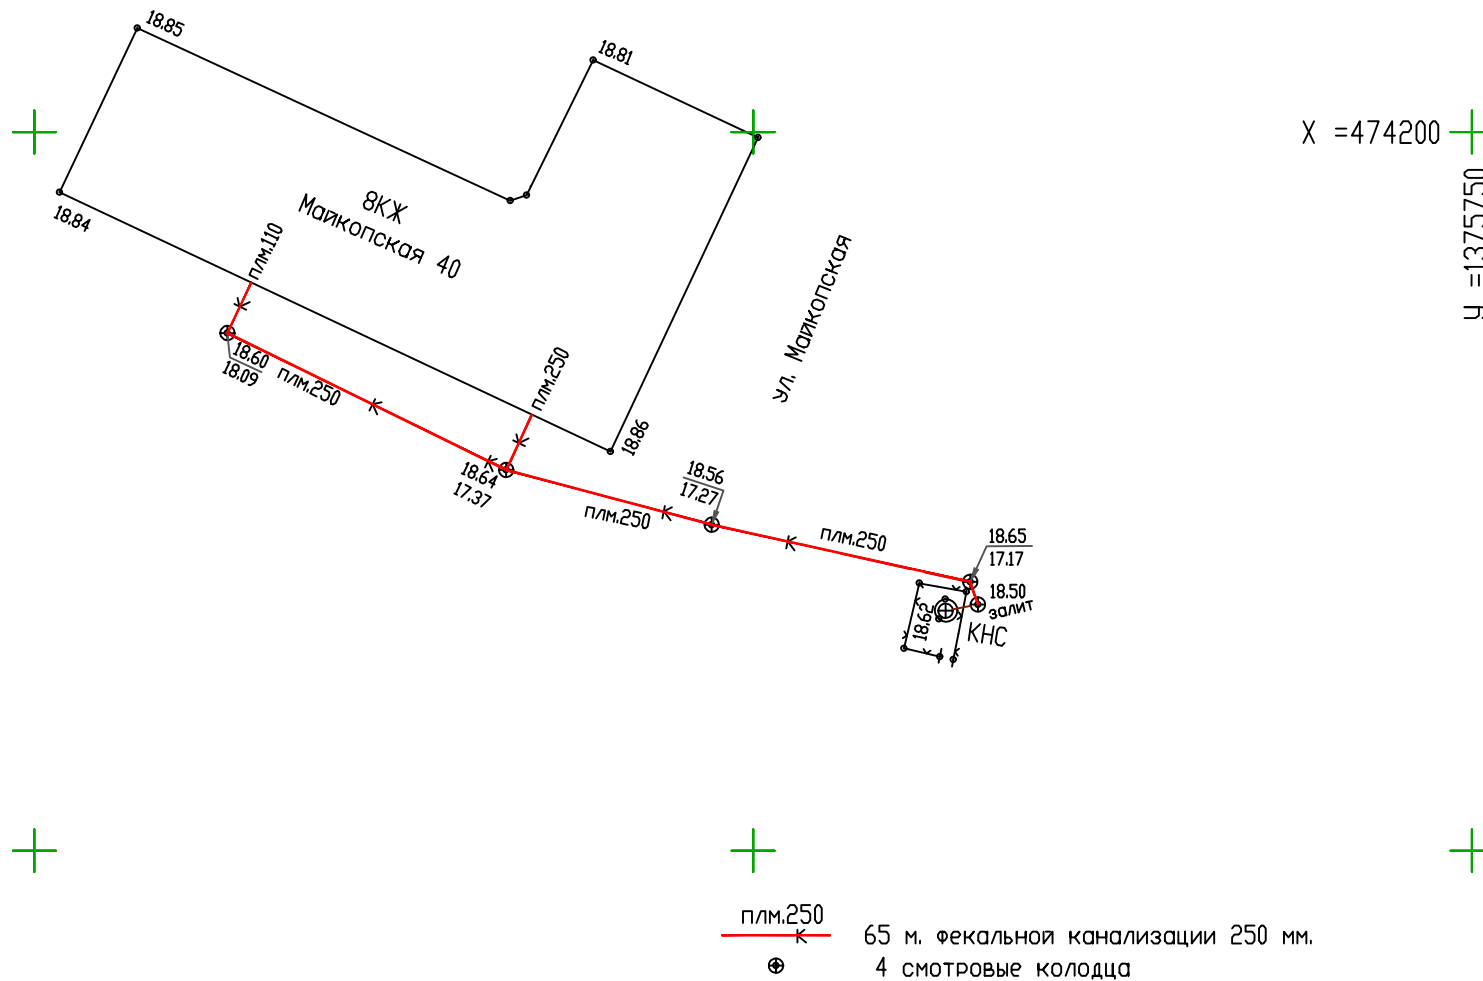

Система координат: МСК-23
Система высот: Балтийская 1977г.

Должность	Ф.И.О.	Подпись	Заказчик: Администрация муниципального образования «Яблоновское городское поселение» пгт. Яблоновский, ул. Майкопская 40	
Проверил	Левенко М.Ф.			
Исполнитель	Полпуров Р.М.		инженер-землеустроитель Полпуров Р.М. N 1910317 в реестре СРО «КубаньСтройИзыскания»	
тел. 8-928-424-76-34				
			М 1:500	2023 г.

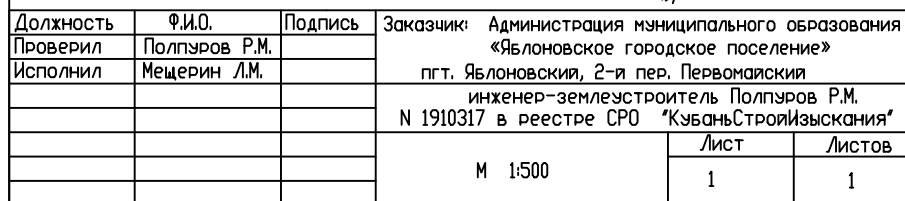

В 1 сантиметре 5 м
Система координат: МСК-23
Система высот : Балтийская 1977 г.
Тахеометрическая съемка 2023 г.

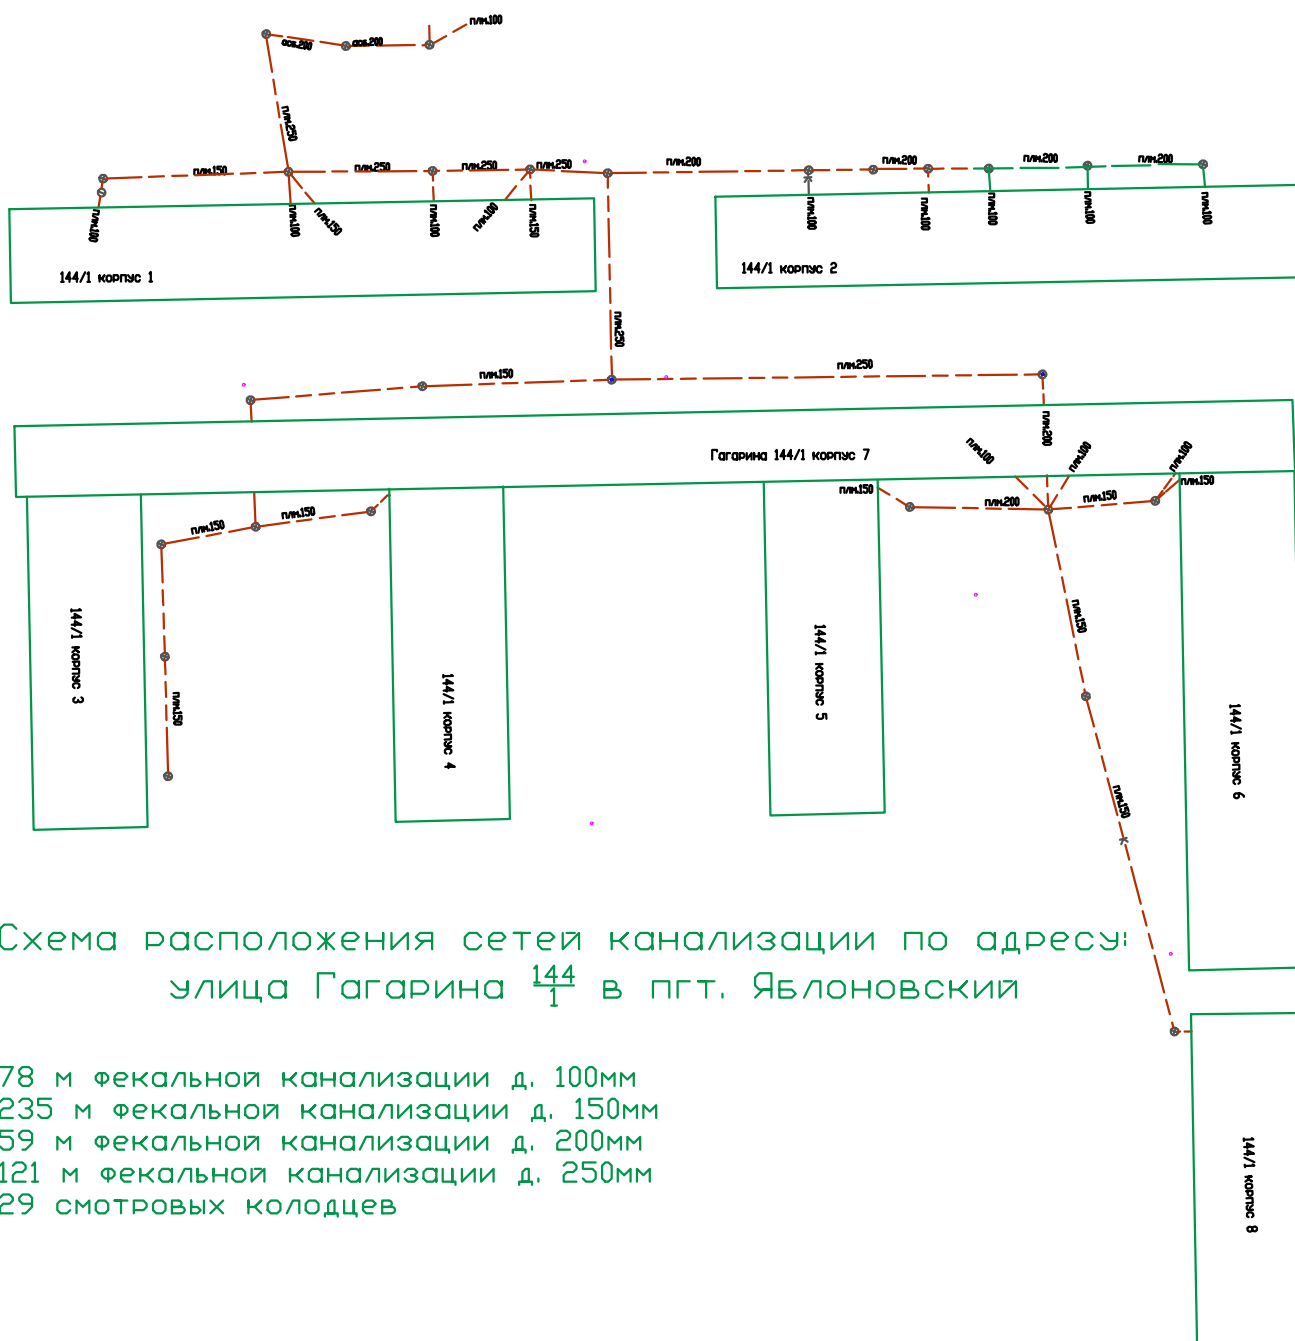


Схема расположения сетей канализации по адресу:
улица Гагарина $\frac{144}{1}$ в пгт. Яблоновский

78 м фекальной канализации д. 100мм
235 м фекальной канализации д. 150мм
59 м фекальной канализации д. 200мм
121 м фекальной канализации д. 250мм
29 смотровых колодцев

92 м фекальной канализации д. 100мм
277 м фекальной канализации д. 150мм
142 м фекальной канализации д. 200мм
59 м фекальной канализации д. 250мм
34 смотровых колодцев


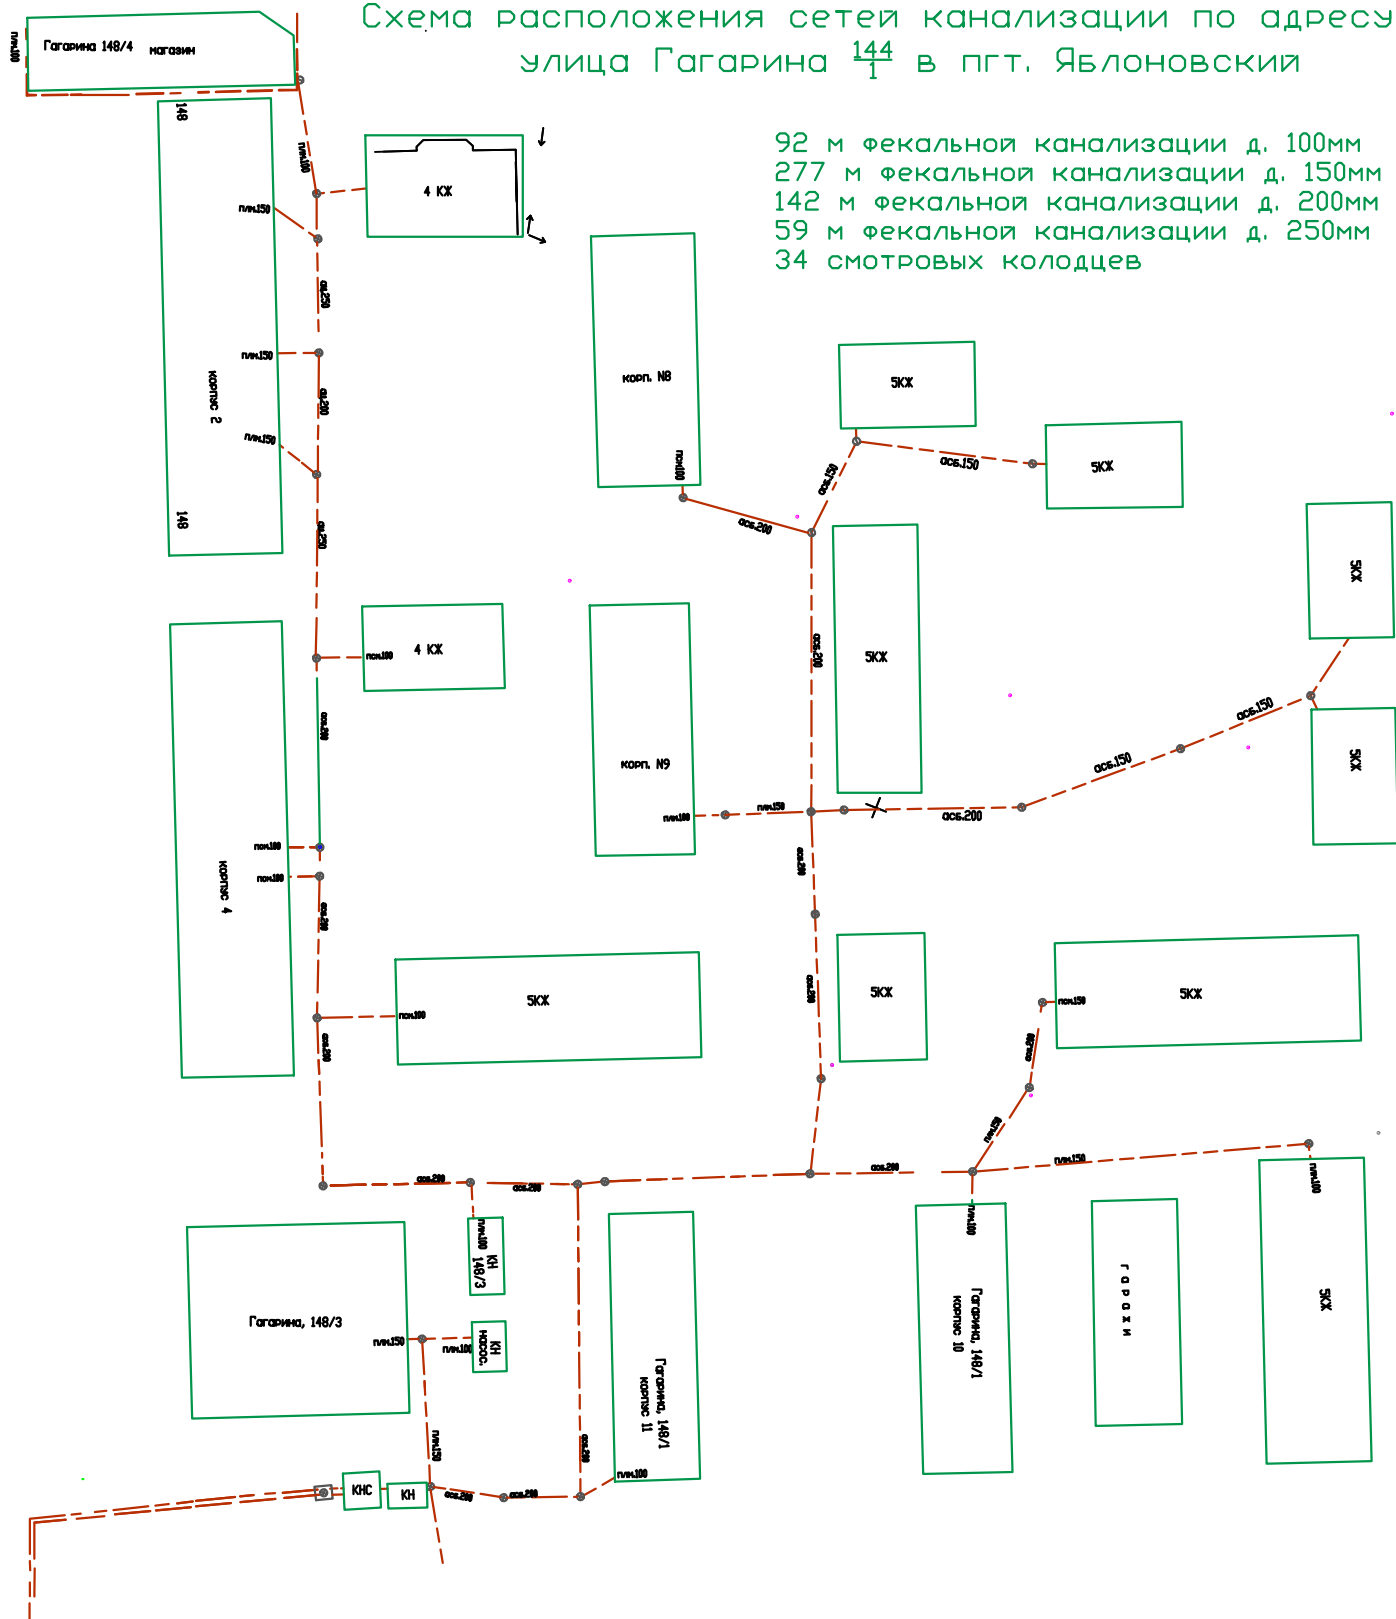



Схема расположения сетей канализации по адресу:
улица Космическая 88 в пгт. Яблоновский



184 м фекальной канализации д. 100мм
454 м фекальной канализации д. 150мм
390 м фекальной канализации д. 200мм
75 смотровых колодцев

Схема расположения сетей канализации по адресу:
улица Тургеневское шоссе 1г и 1д
в пгт. Яблоновский

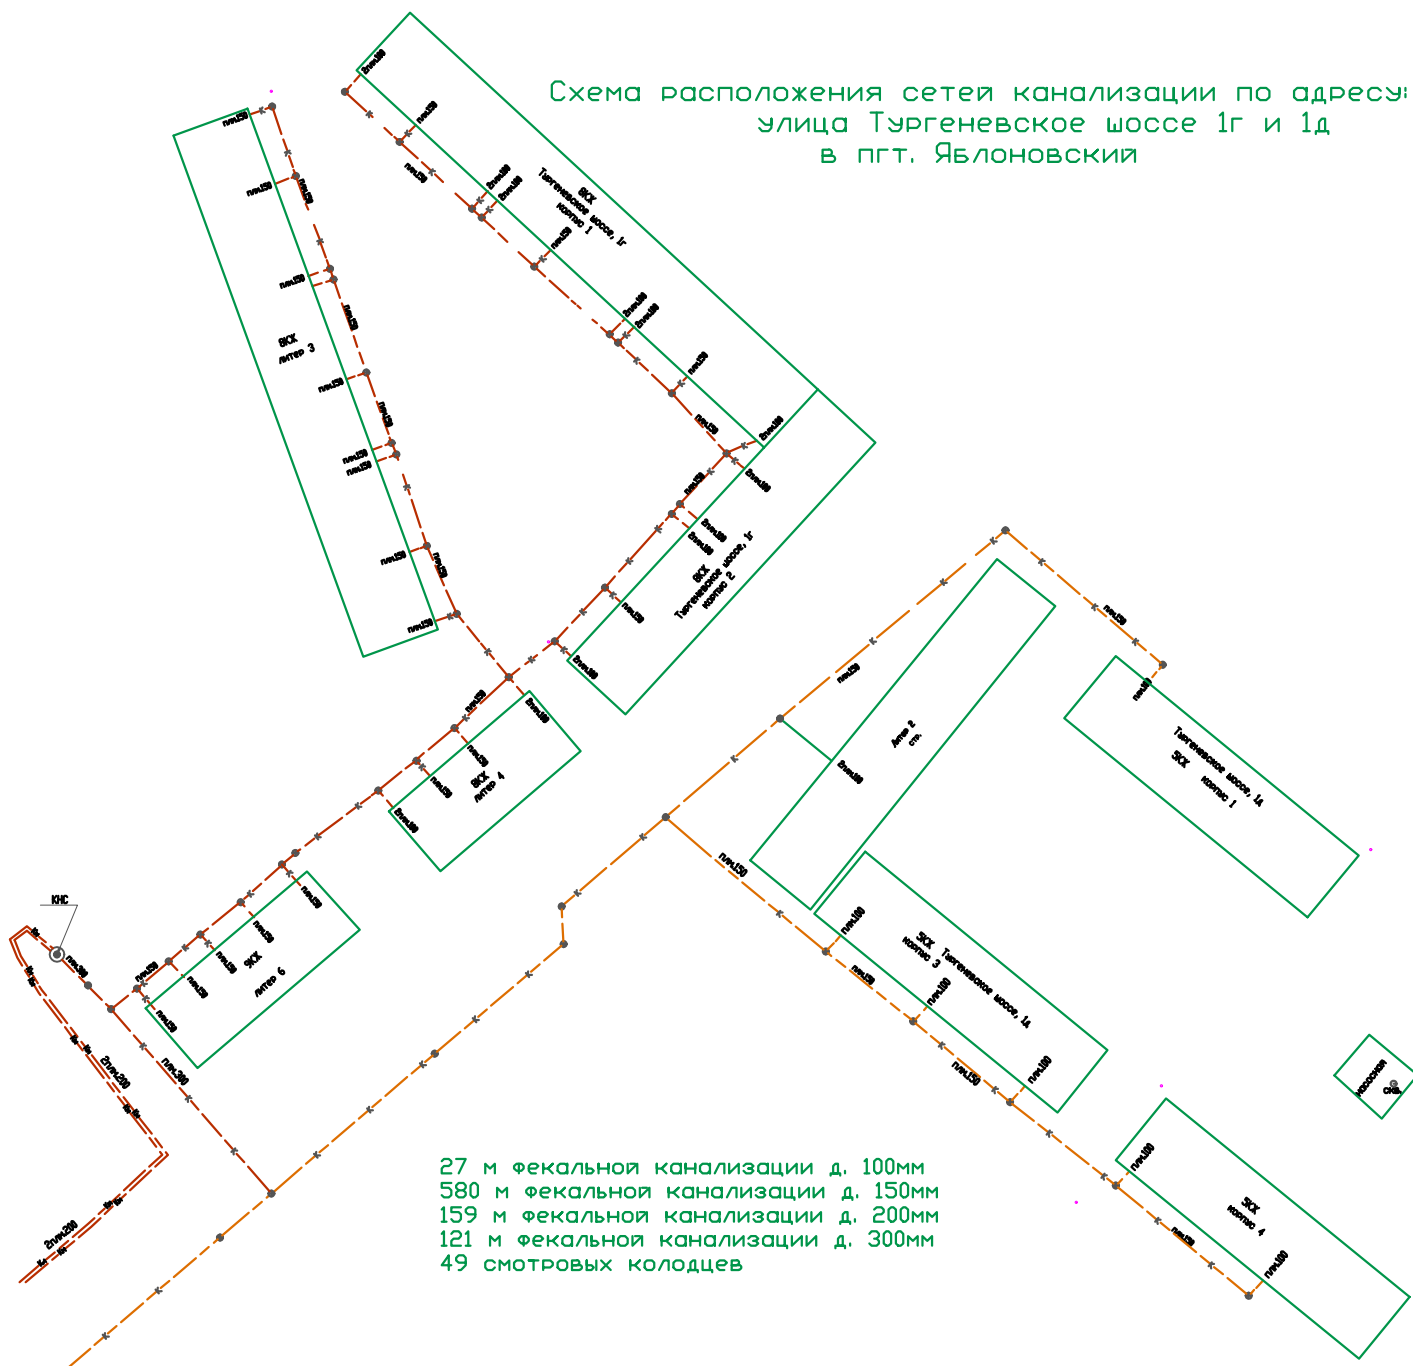

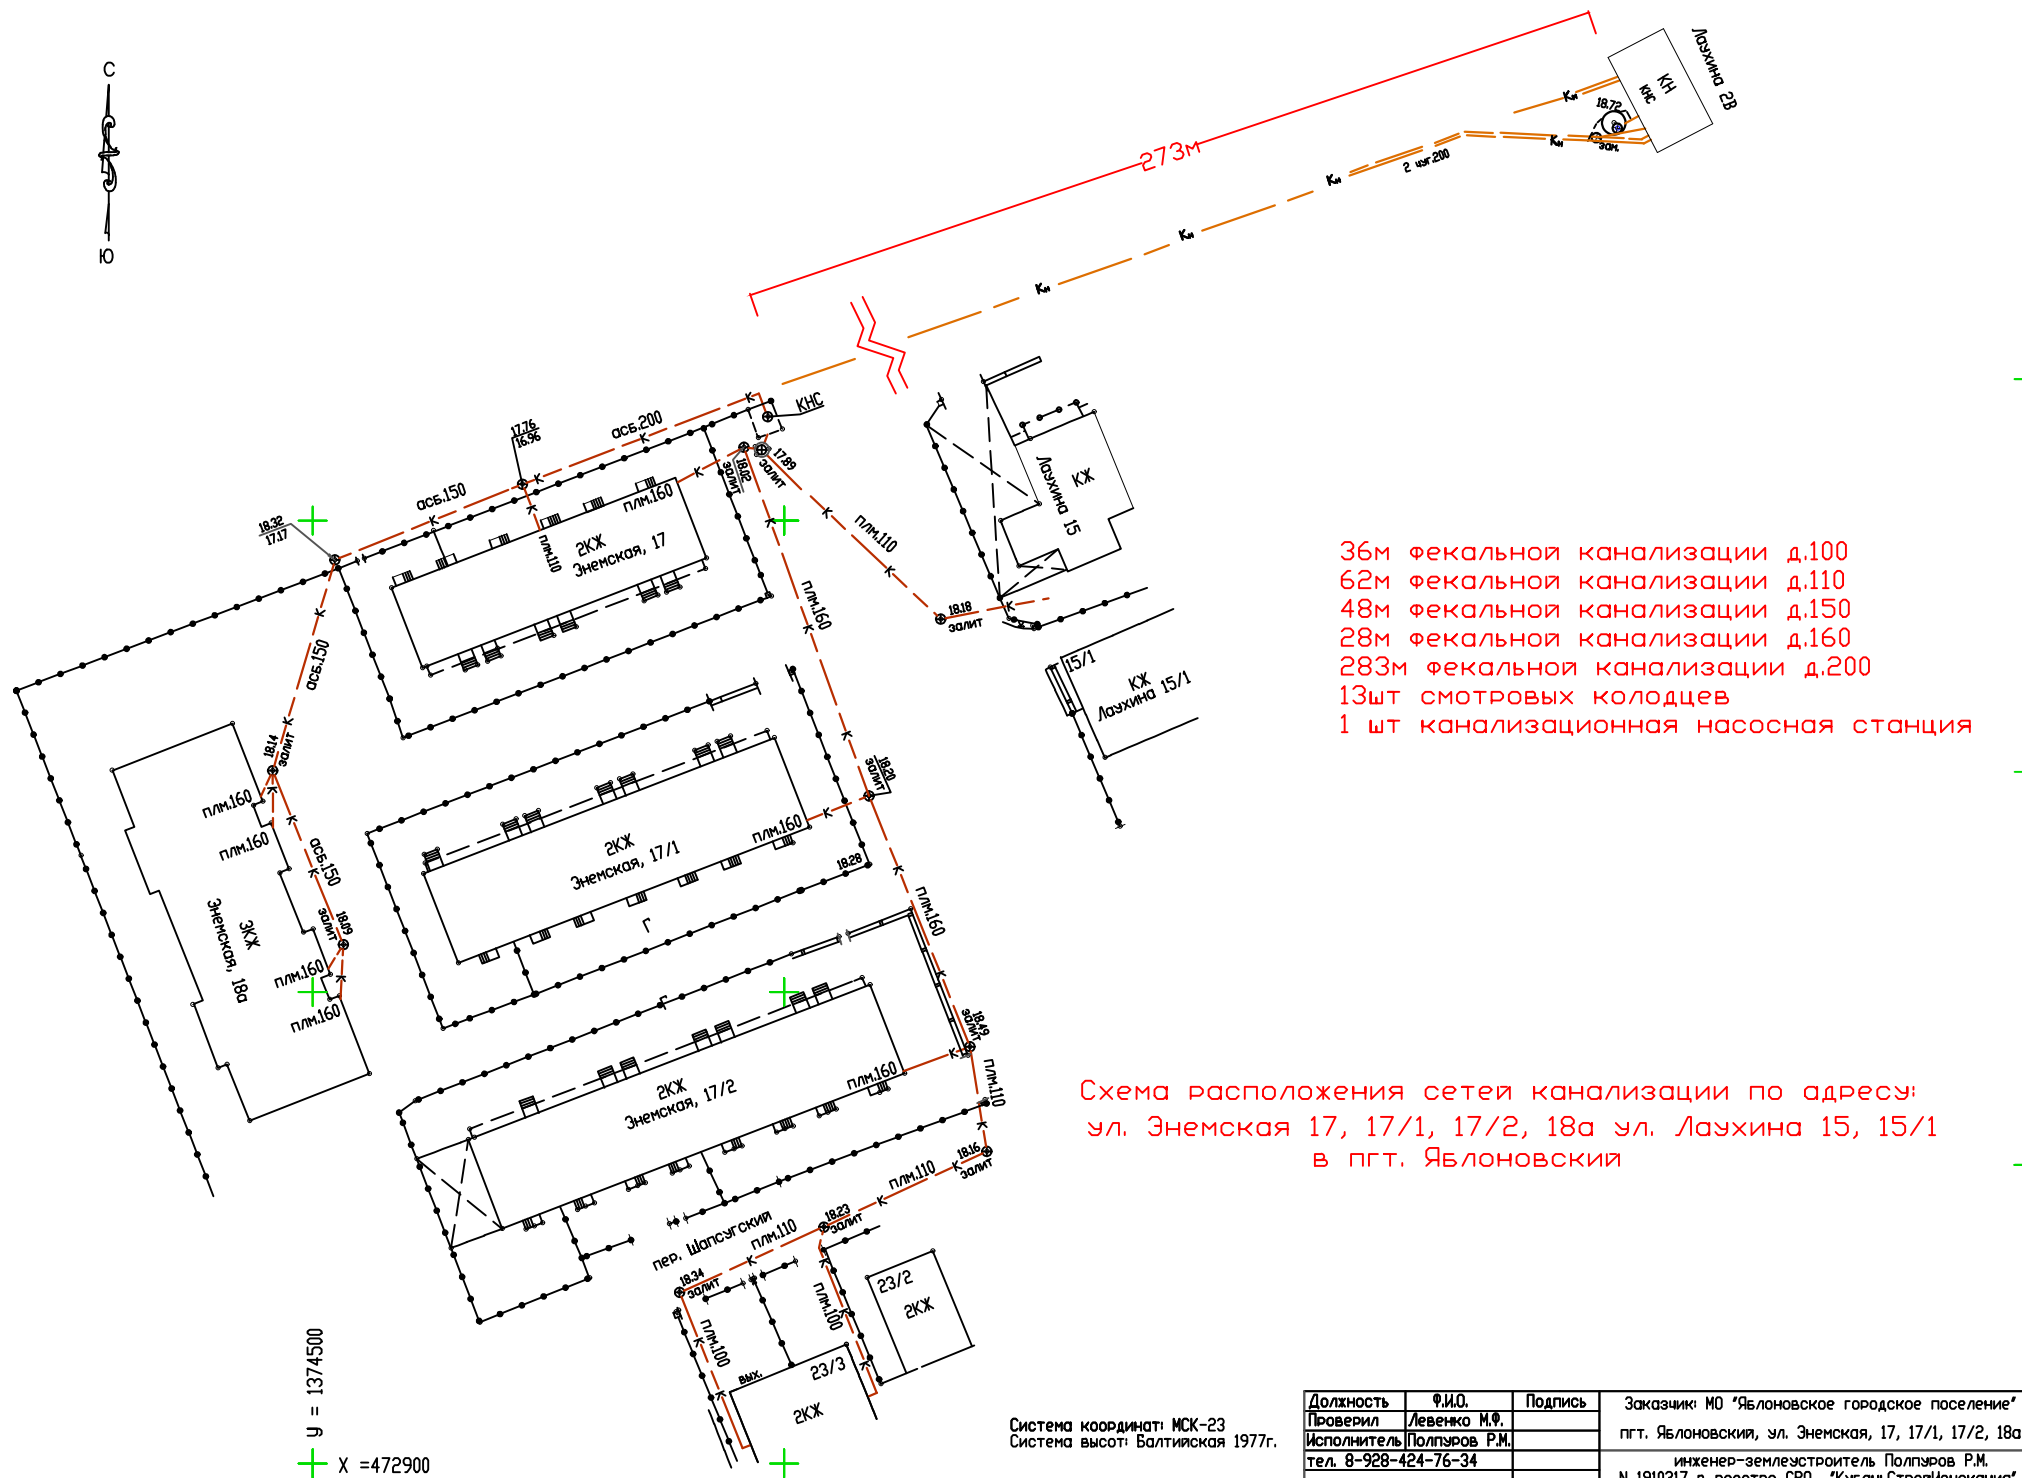

- 36м фекальной канализации д.100
- 62м фекальной канализации д.110
- 48м фекальной канализации д.150
- 28м фекальной канализации д.160
- 283м фекальной канализации д.200
- 13шт смотровых колодцев
- 1 шт канализационная насосная станция

Схема расположения сетей канализации по адресу:
ул. Земская 17, 17/1, 17/2, 18а ул. Лаухина 15, 15/1
в пгт. Яблоновский

Система координат: МСК-23
Система высот: Балтийская 1977г.

Должность	Ф.И.О.	Подпись	Заказчик: МО "Яблоновское городское поселение"
Проверил	Левенко М.Ф.		пгт. Яблоновский, ул. Земская, 17, 17/1, 17/2, 18а
Исполнитель	Полпуров Р.М.		инженер-землеустроитель Полпуров Р.М.
тел. 8-928-424-76-34			№ 1910317 в реестре СРО "КузбассСтройИзыскания"
			М 1:500
			август 2023 г.