



СИТУАЦИОННАЯ СХЕМА М 1:40 000

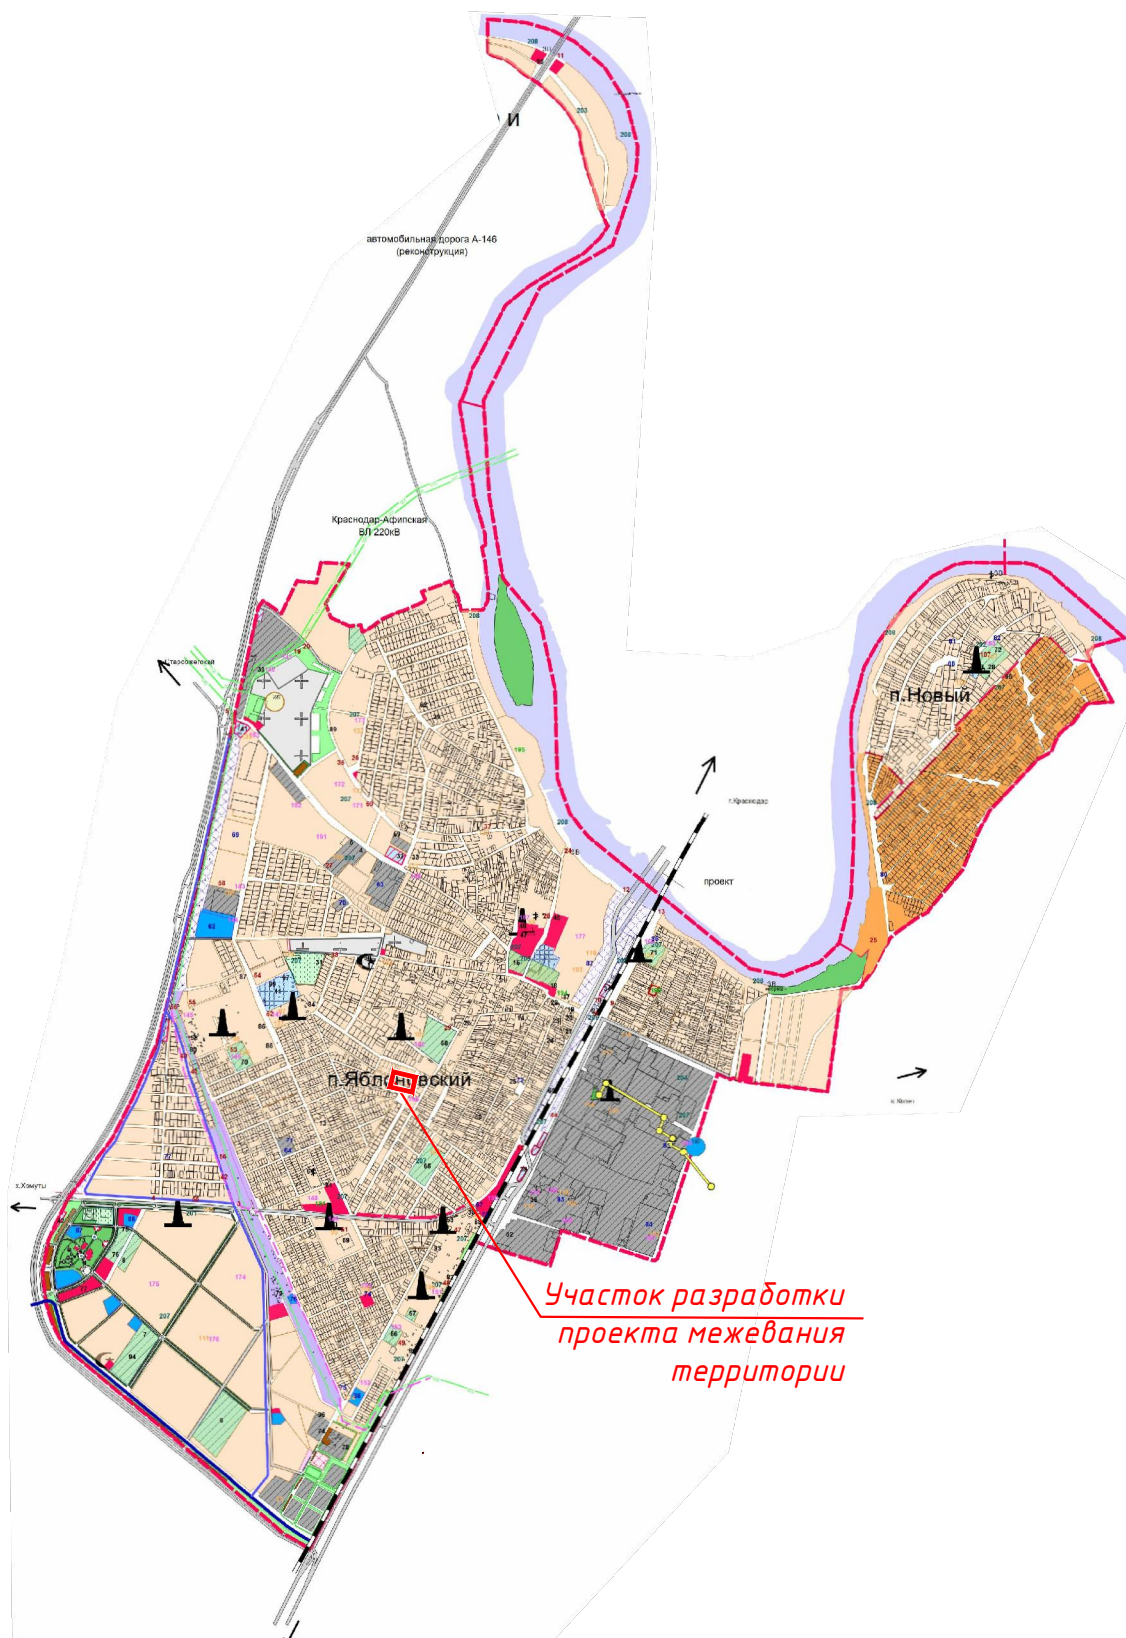

						Договор №75/12-17 от "1" декабря 2017 года			
						Проект межевания территории расположенной по адресу: ул.Свободы, 8б в пгт.Яблоновский.			
Изм.	Кол.уч.	Лист	№ док	Подпись	Дата				
					12.17 г	Проект межевания территории	Марка	Лист	Листов
ГАП		Фролова					ПМ-4	1	1
						Ситуационная схема М 1 : 40 000	ООО ПИ "Центрэкспертпроект" г.Краснодар, 2017 г.		