
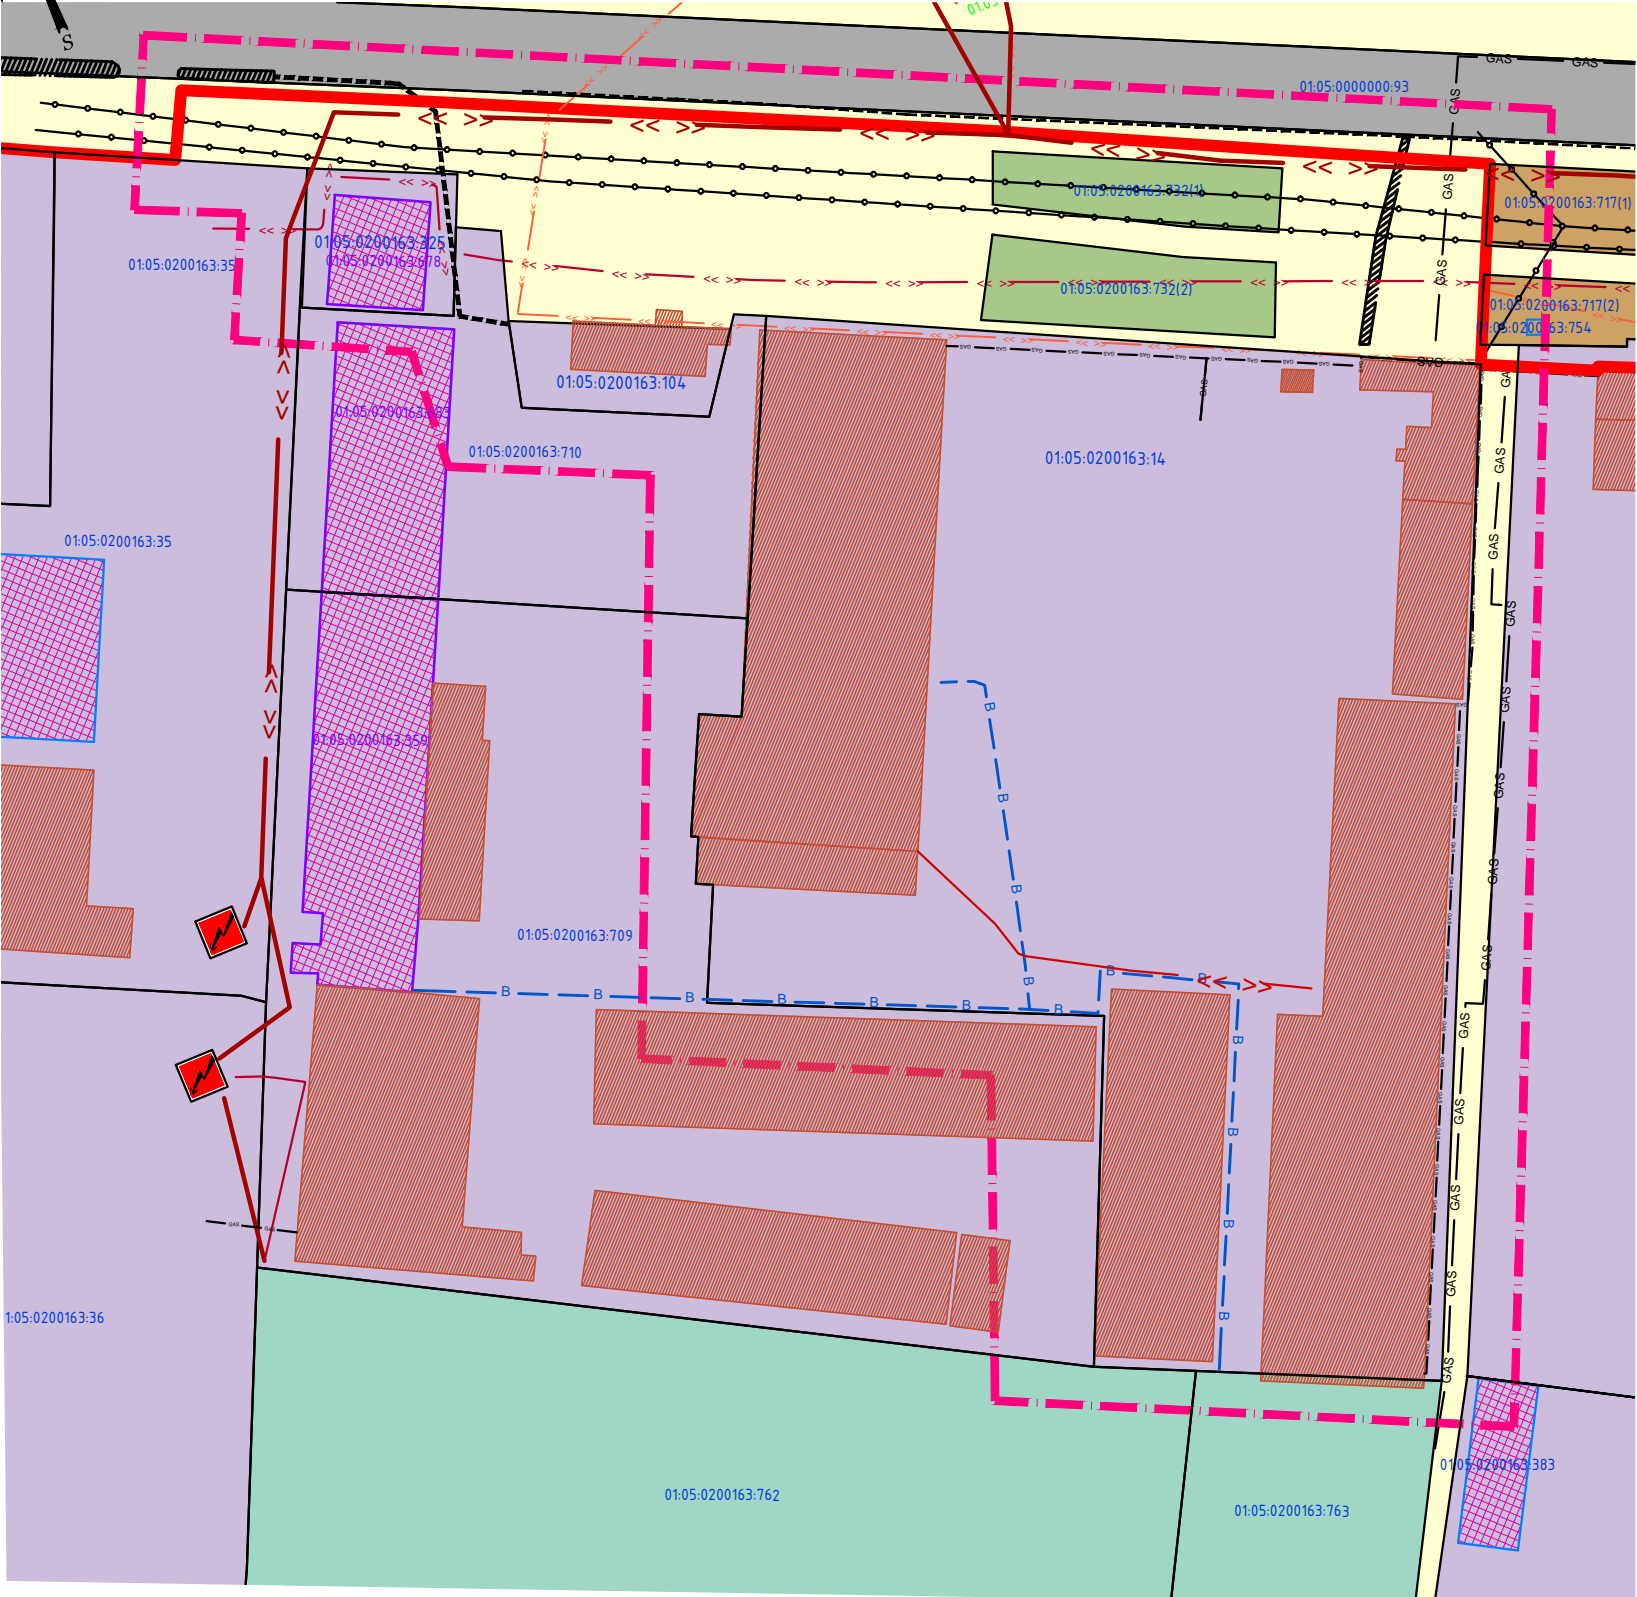


ЧЕРТЕЖ ГРАНИЦ СУЩЕСТВУЮЩИХ ЗЕМЕЛЬНЫХ УЧАСТКОВ И МЕСТОПОЛОЖЕНИЯ СУЩЕСТВУЮЩИХ ОБЪЕКТОВ
КАПИТАЛЬНОГО СТРОИТЕЛЬСТВА М 1:1000

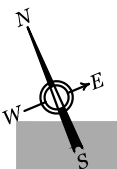

УСЛОВНЫЕ ОБОЗНАЧЕНИЯ

	Граница проекта, условная
	Границы существующих земельных участков и их кадастровые номера
	Объект капитального строительства, поставленный на кадастровый учёт, его кадастровый номер
	Объект капитального строительства, существующий
	Красная линия действующая
	Для размещения производственных зданий
	Для размещения существующей автодороги Тахтамукай – Козет – Нобый – Яблоновский
	Для размещения объектов обслуживания автомобилей
	Для размещения складов сельскохозяйственного производства
	Земельные участки для размещения объектов спорта
	Земли неразграниченной государственной собственности
	Линия электропередачи 10 кВ, воздушная Линия электропередачи 0,4 кВ, воздушная
	Линия электропередачи 10 кВ, кабель Линия электропередачи 0,4 кВ, кабель
	Трансформаторная подстанция, сущ.
	Газопровод распределительный низкого и среднего давления, охранная зона газопровода
	Кабель связи
	Водопровод хозяйственно-питьевого водоснабжения
	Ливневая канализация

						Договор №82/04-17 от "25" апреля 2018 года			
						Проект межевания территории расположенной по ул.Индустриальная в пгт.Яблоновский			
Изм.	Коп.уч.	Лист	№ док	Подпись	Дата	Проект межевания территории	Марка	Лист	Листов
ГАП		Фролова			05.18 г.		ПМ-4	1	1
						Чертеж границ существующих земельных участков и местоположения существующих объектов капитального строительства М 1 : 1 000	ООО ПИ "Центрэкспертпроект" г.Краснодар, 2018 г.		