
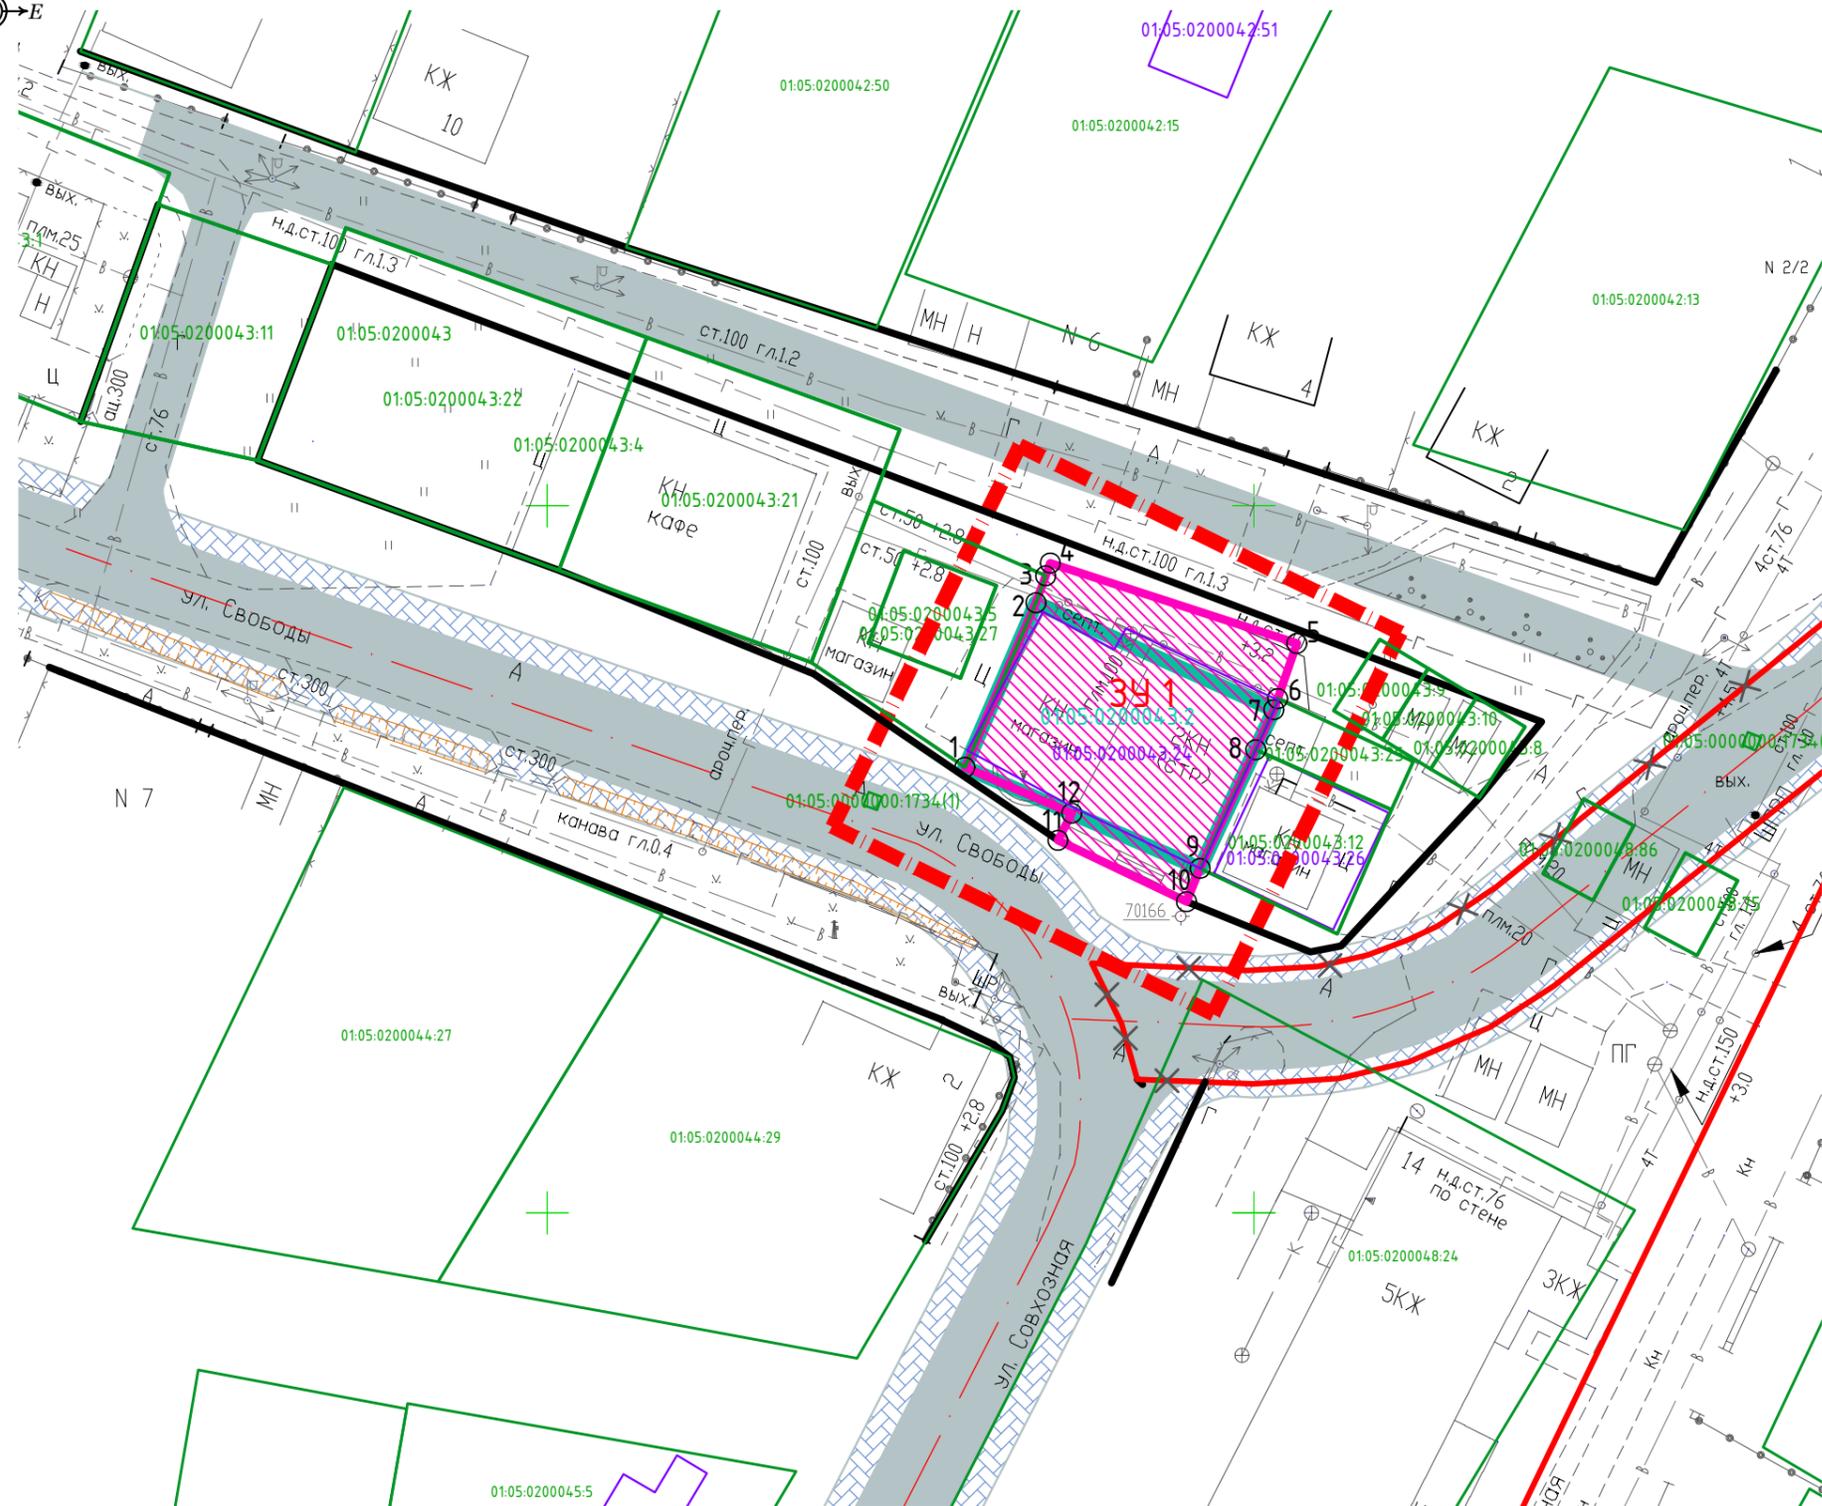


ЧЕРТЕЖ МЕЖЕВАНИЯ ТЕРРИТОРИИ М 1:500

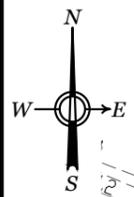

УСЛОВНЫЕ ОБОЗНАЧЕНИЯ

	Граница проекта, условная
	Границы существующих земельных участков
	Кадастровые номера существующих земельных участков
	Границы существующих объектов капитального строительства, поставленные на кадастровый учёт
	Кадастровые номера существующих зданий, поставленных на кадастровый учёт
	Граница исходного земельного участка
	Кадастровый номер исходного земельного участка
	Граница образуемого земельного участка
	Условный номер образуемого участка
	Характерная точка границы образуемого земельного участка
	Красная линия существующая
	Красная линия отменяемая
	Красная линия устанавливаемая
	Проезжие части улиц с осями
	Пешеходные зоны

ПРИМЕЧАНИЕ: 1) кадастровый план территории по состоянию на 08.12.2017 года
 2) система координат МСК-23
 3) Каталог координат характерных точек красных линий представлен в пояснительной записке проекта межевания территории
 Площадь ЗУ 1 – 325,3 кв.м, периметр – 74,3 м.

						Договор №75/12-17 от "1" декабря 2017 года			
						Проект межевания территории расположенной по адресу: ул.Свободы, 86 в пгт.Яблоновский.			
Изм.	Кол.уч.	Лист	№ док	Подпись	Дата	Проект межевания территории	Марка	Лист	Листов
ГАП		Фролова			12.17 г.		ПМ-1	1	1
						Чертеж межевания территории М 1 : 500	ООО ПИ "Центрэкспертпроект" г.Краснодар, 2017 г.		