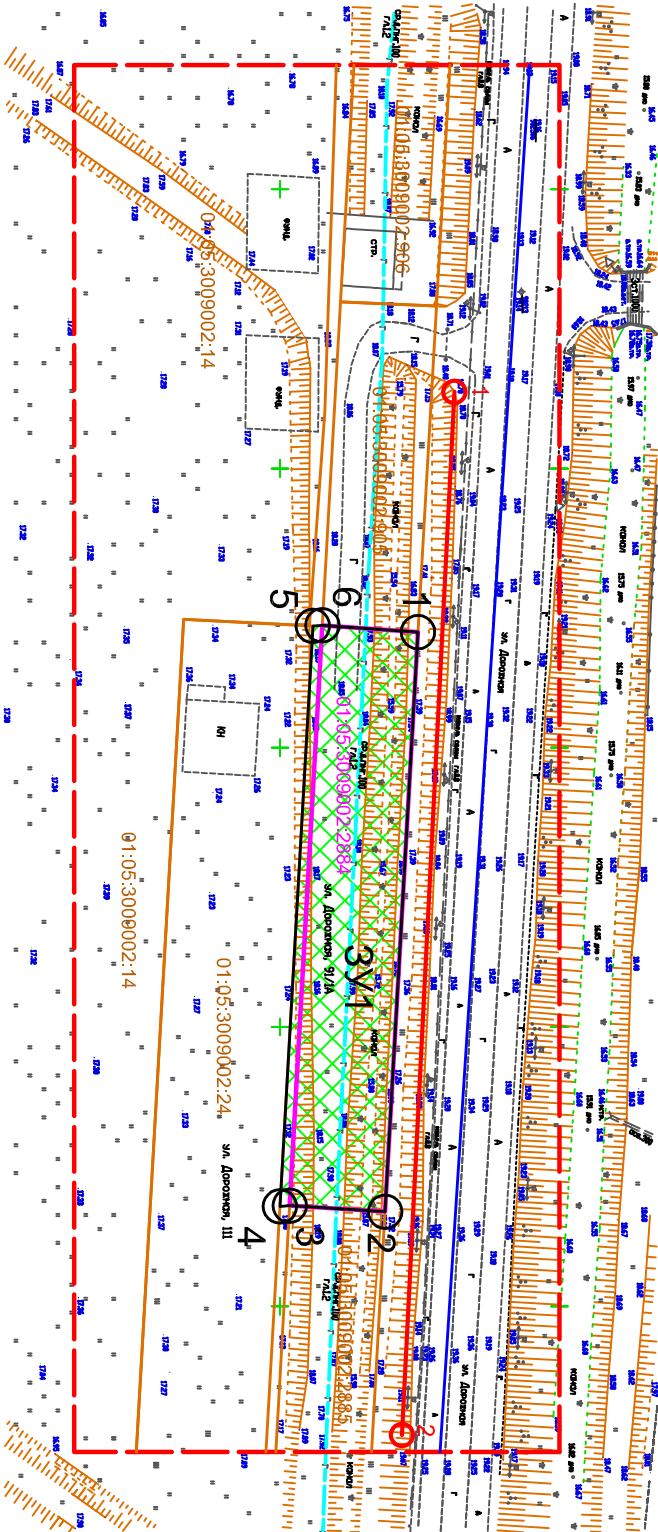

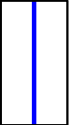
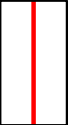


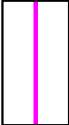



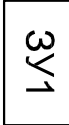
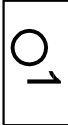



ЧЕРТЕЖ МЕЖЕВАНИЯ ТЕРРИТОРИИ

М 1:500



Условные обозначения:

-  - граница проекта, условная
-  - граница кадастрового квартала
-  - красная линия устанавливаемая
-  - характерная точка устанавливаемой красной линии
-  - границы существующих земельных участков
-  - границы изменяемых земельных участков
-  - кадастровые номера существующих земельных участков
-  - кадастровые номера изменяемых земельных участков
-  - граница образуемого земельного участка
-  - условный номер образуемого земельного участка
-  - характерная точка границы образуемого земельного участка
-  - территория образуемого земельного участка

ПРИМЕЧАНИЯ: - каталог координат характерных точек приведен в пояснительной записке;
- площадь ЗУ1 - 1961 кв. м, периметр - 246 м;
- система координат МСК-23.

Изм.	Кол. уч.	Лист	Мелок.	Подпись	Дата	Проект межевания территории, расположенной по ул. Дорожная в пгт Яблоновский Тахтамукайского района Республики Адыгея	
					03.21г	Проект межевания территории	
ГИП		Донцов					
						Чертёж межевания территории М 1:500	
Разработал		Барчо					
						Статия	Лист
						ПМ-1	1
						Листов	1
						ООО "Строй-Сервис", г. Тахтамукай, 2021	