


ЧЕРТЕЖ ГРАНИЦ СУЩЕСТВУЮЩИХ ЗЕМЕЛЬНЫХ
УЧАСТКОВ И МЕСТОПОЛОЖЕНИЕ СУЩЕСТВУЮЩИХ
ОБЪЕКТОВ КАПИТАЛЬНОГО СТРОИТЕЛЬСТВА М 1:500

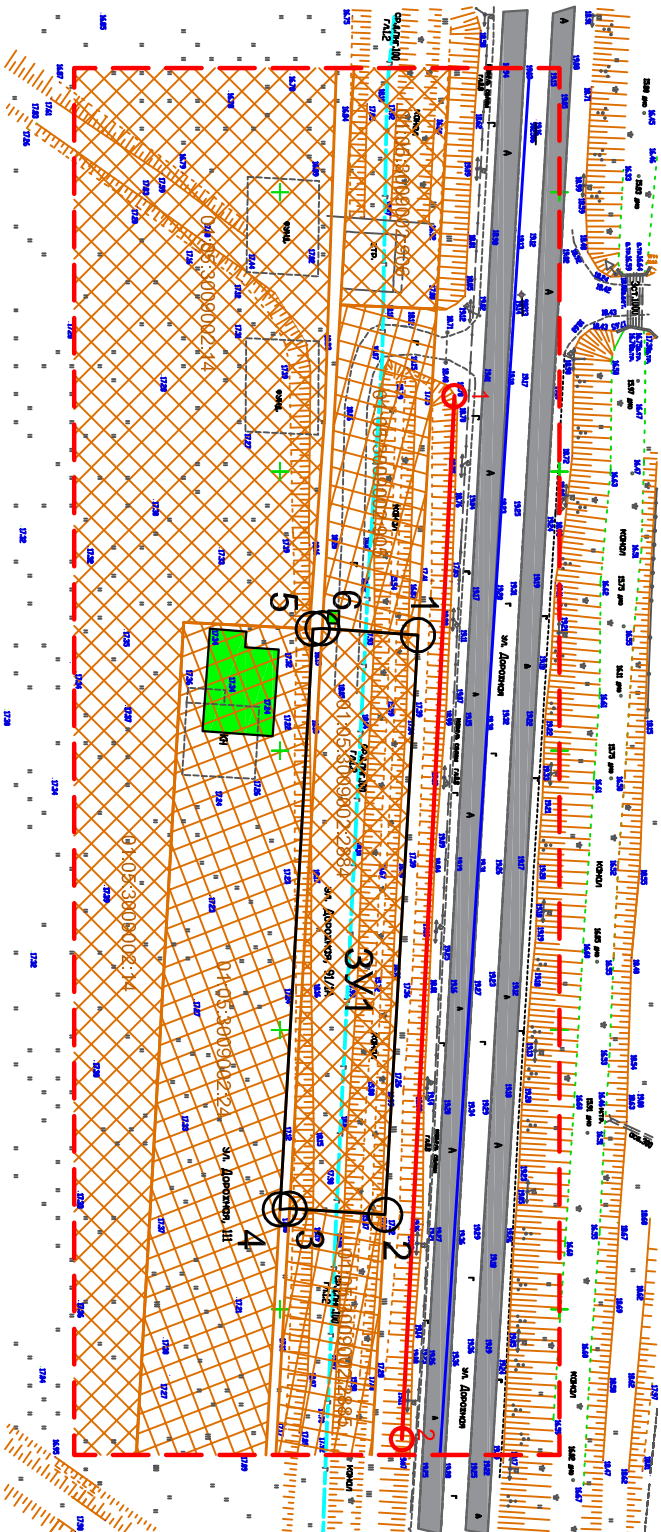

- граница проекта, условная
- граница кадастрового квартала
- красная линия устанавливаемая
- характерная точка устанавливаемой красной линии
- границы существующих земельных участков
- границы существующих земельных участков
- кадастровые номера существующих земельных участков
- граница образуемого земельного участка
- условный номер образуемого земельного участка
- характерная точка границы образуемого земельного участка
- существующая автомобильная дорога
- существующие объекты капитального строительства

Изм.	Кол. уч.	Лист	Мелок.	Подпись	Дата	Проект межевания территории, расположенной по ул. Дорожная в пгт Яблоновский Тахтамукайского района Республики Адыгея	
ГИП	Донцов			03.21г			
Разработал	Барчо						
						Чертеж границ существующих земельных участков и местоположение существующих объектов капитального строительства М 1:500	
						Статия	Лист
						ПМ-4	1
							1
						ООО "Строй-Сервис", г. Тахтамукай, 2021	