


ЧЕРТЕЖ МЕЖЕВАНИЯ ТЕРРИТОРИИ М 1:500

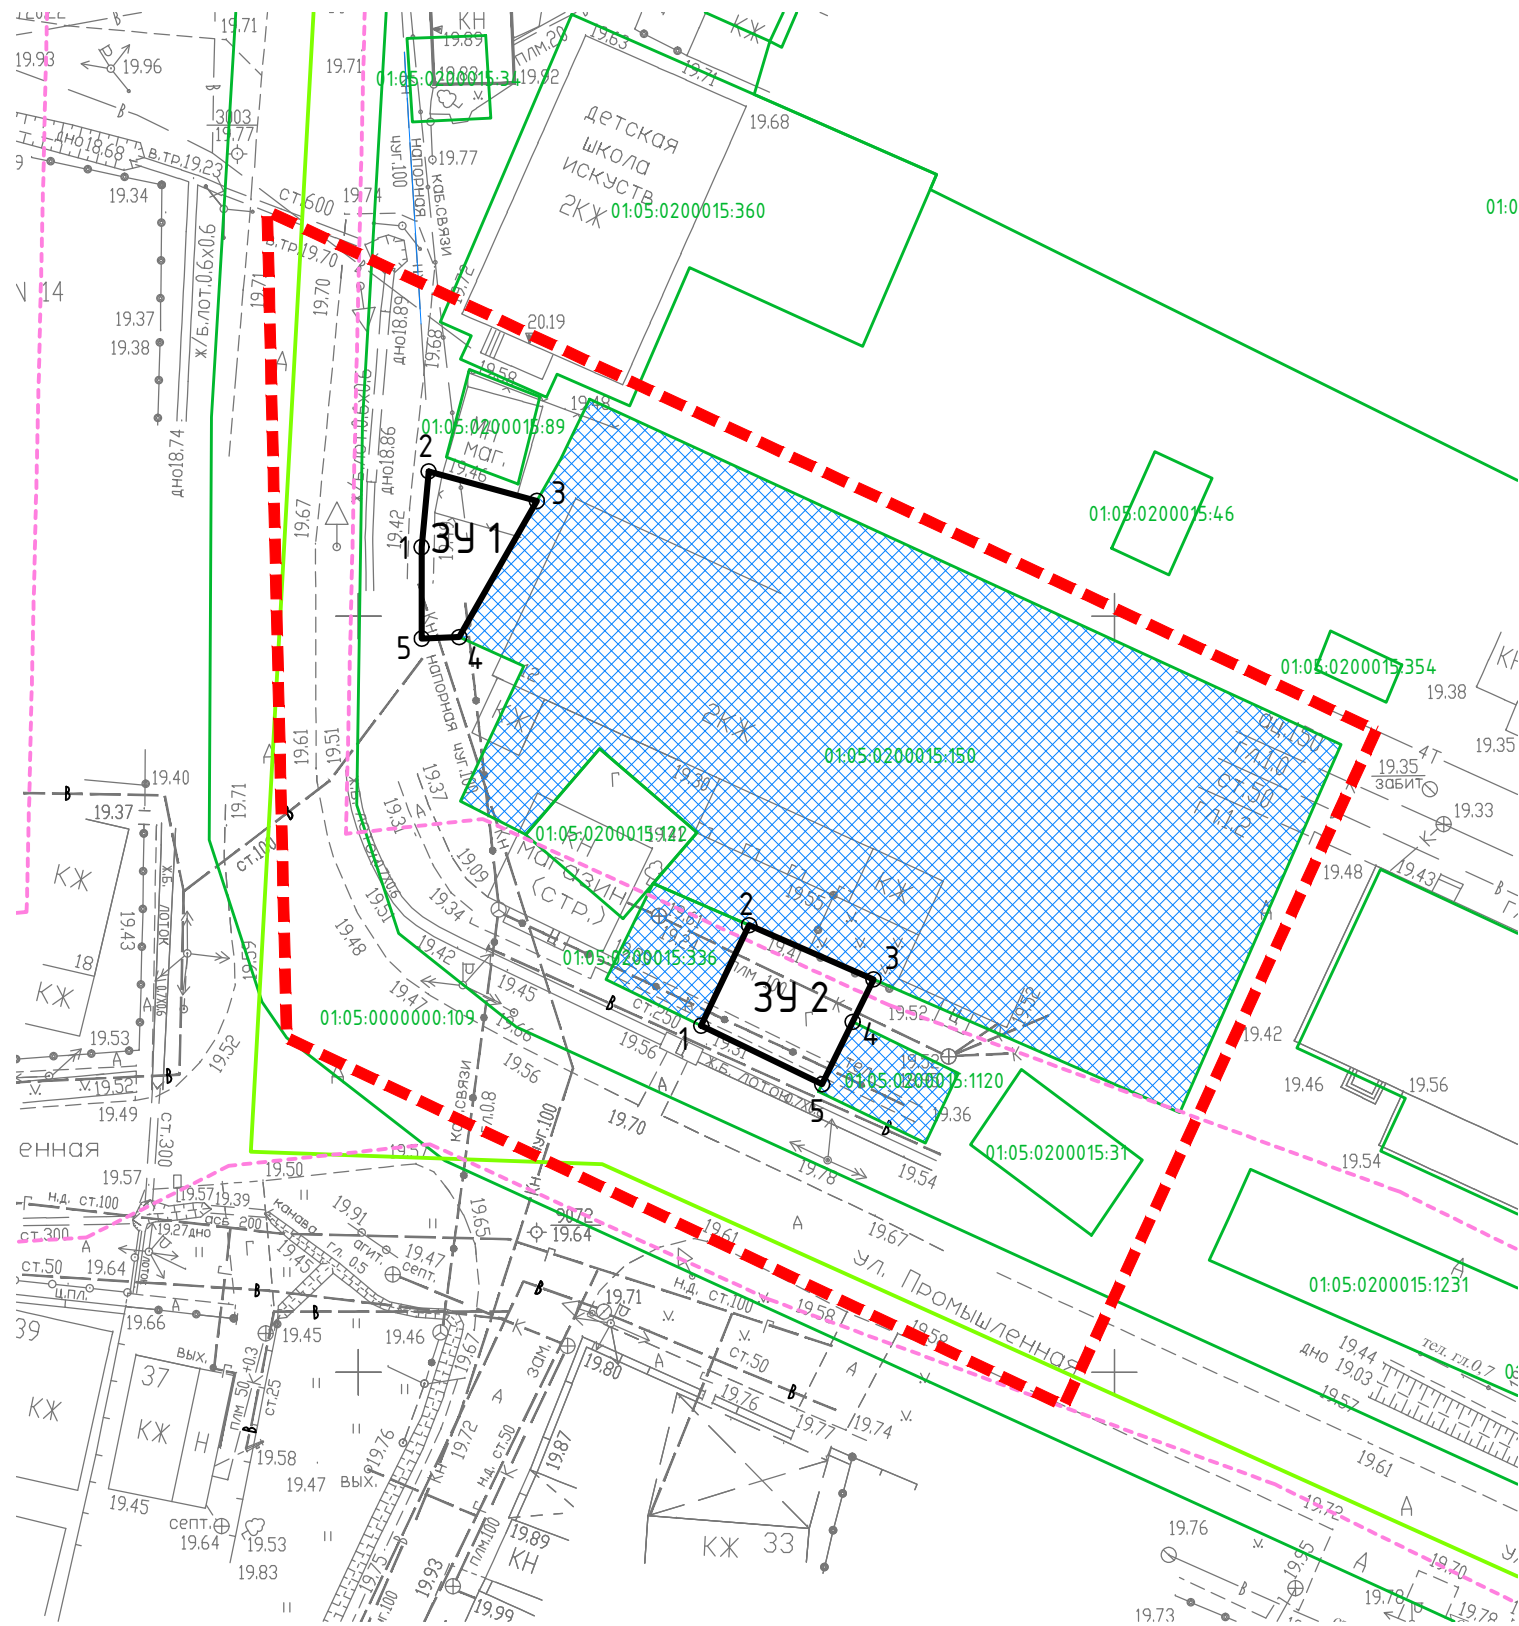

УСЛОВНЫЕ ОБОЗНАЧЕНИЯ

	Граница проектирования
	Границы кадастровых кварталов
	Границы существующих земельных участков
	Кадастровые номера существующих земельных участков
	Границы зон с особыми условиями использования территории
	Граница образуемого земельного участка
	Условный номер образуемого участка
	Характерная точка границы образуемого земельного участка
	Смежества

Площадь 3У 1 – 52 кв.м, периметр – 31,3 м

Площадь 3У 2 – 67 кв.м, периметр – 32,9 м

ПРИМЕЧАНИЕ: каталог координат координационных (характерных) точек границ образуемых земельных участков приведен в пояснительной записке

						Договор № Х56/11-16 от 18 ноября 2016 года			
						Подготовка проекта межевания территории, ограниченной ул. Андрухаева и ул. Промышленной, в пгт. Яблоновский			
Изм.	Кол. уч.	Лист	№ док.	Подп.	Дата				
						Проект межевания территории	Марка	Лист	Листов
							ПМ-3	1	1
						Чертеж межевания территории М 1:500			
						ООО ПИ Центрэкспертпроект г.Краснодар, 2016			