


СХЕМА РАСПОЛОЖЕНИЯ ОБРАЗУЕМЫХ ЗЕМЕЛЬНЫХ УЧАСТКОВ НА КАДАСТРОВОМ ПЛАНЕ ТЕРРИТОРИИ М 1:500

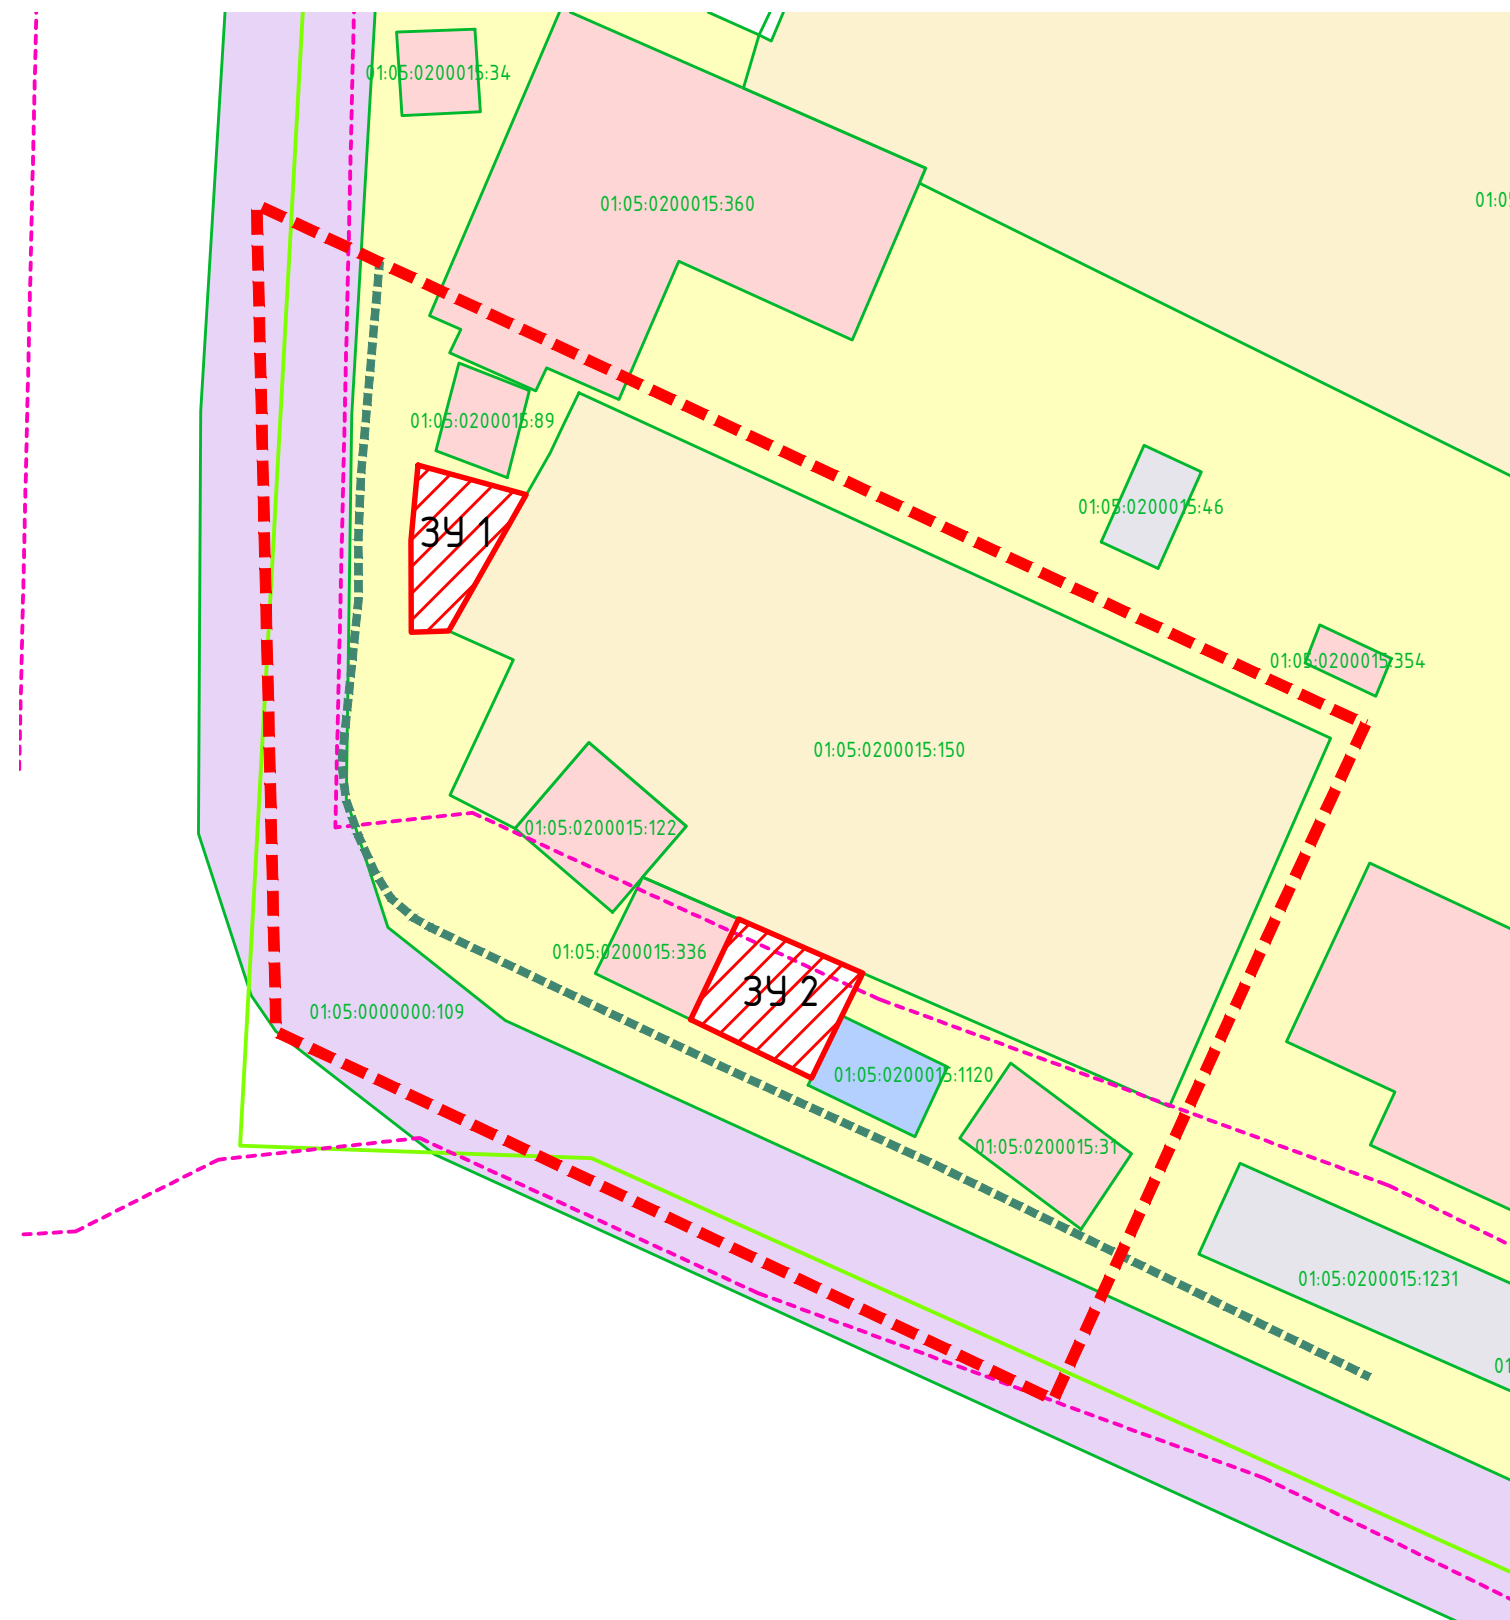

УСЛОВНЫЕ ОБОЗНАЧЕНИЯ

| | |
|--|---|
| | Граница проектирования |
| | Границы кадастровых кварталов |
| | Границы существующих земельных участков |
| | Кадастровые номера существующих земельных участков и кварталов |
| | Границы зон с особыми условиями использования территории |
| | Граница образуемого земельного участка |
| | Условный номер образуемого участка |
| | Земли неразграниченной государственной собственности |
| | Земельные участки для объектов общественного назначения, магазинов |
| | Земельные участки для многоквартирной застройки |
| | Земельные участки для строительства остановочного пункта |
| | Земельные участки для размещения и эксплуатации объектов автомобильного транспорта и объектов дорожного хозяйства |
| | Земельные участки для автостоянок и гаражей |

ПРИМЕЧАНИЕ: кадастровый план территории по состоянию на 30.11.2016г.

| | | | | | | | | | |
|----------|----------|----------|--------|-------|--------|---|--|------|--------|
| | | | | | | Договор № Х56/11-16 от 18 ноября 2016 года | | | |
| | | | | | | Подготовка проекта межевания территории, ограниченной ул. Андрухаева и ул. Промышленной, в пгт. Яблоновский | | | |
| Изм. | Кол. уч. | Лист | № док. | Подп. | Дата | | | | |
| | | | | | | Проект межевания территории | Марка | Лист | Листов |
| Г.А.П. | | Лесничая | | | 12.16г | | ПМ-2 | 1 | 1 |
| Нач.отд. | | Фролова | | | 12.16г | Схема расположения образуемых земельных участков на кадастровом плане территории М 1:500 | ООО ПИ Центрэкспертпроект г.Краснодар, 2016 | | |
| | | | | | | | | | |