


ЧЕРТЕЖ МЕЖЕВАНИЯ ТЕРРИТОРИИ М 1:1000

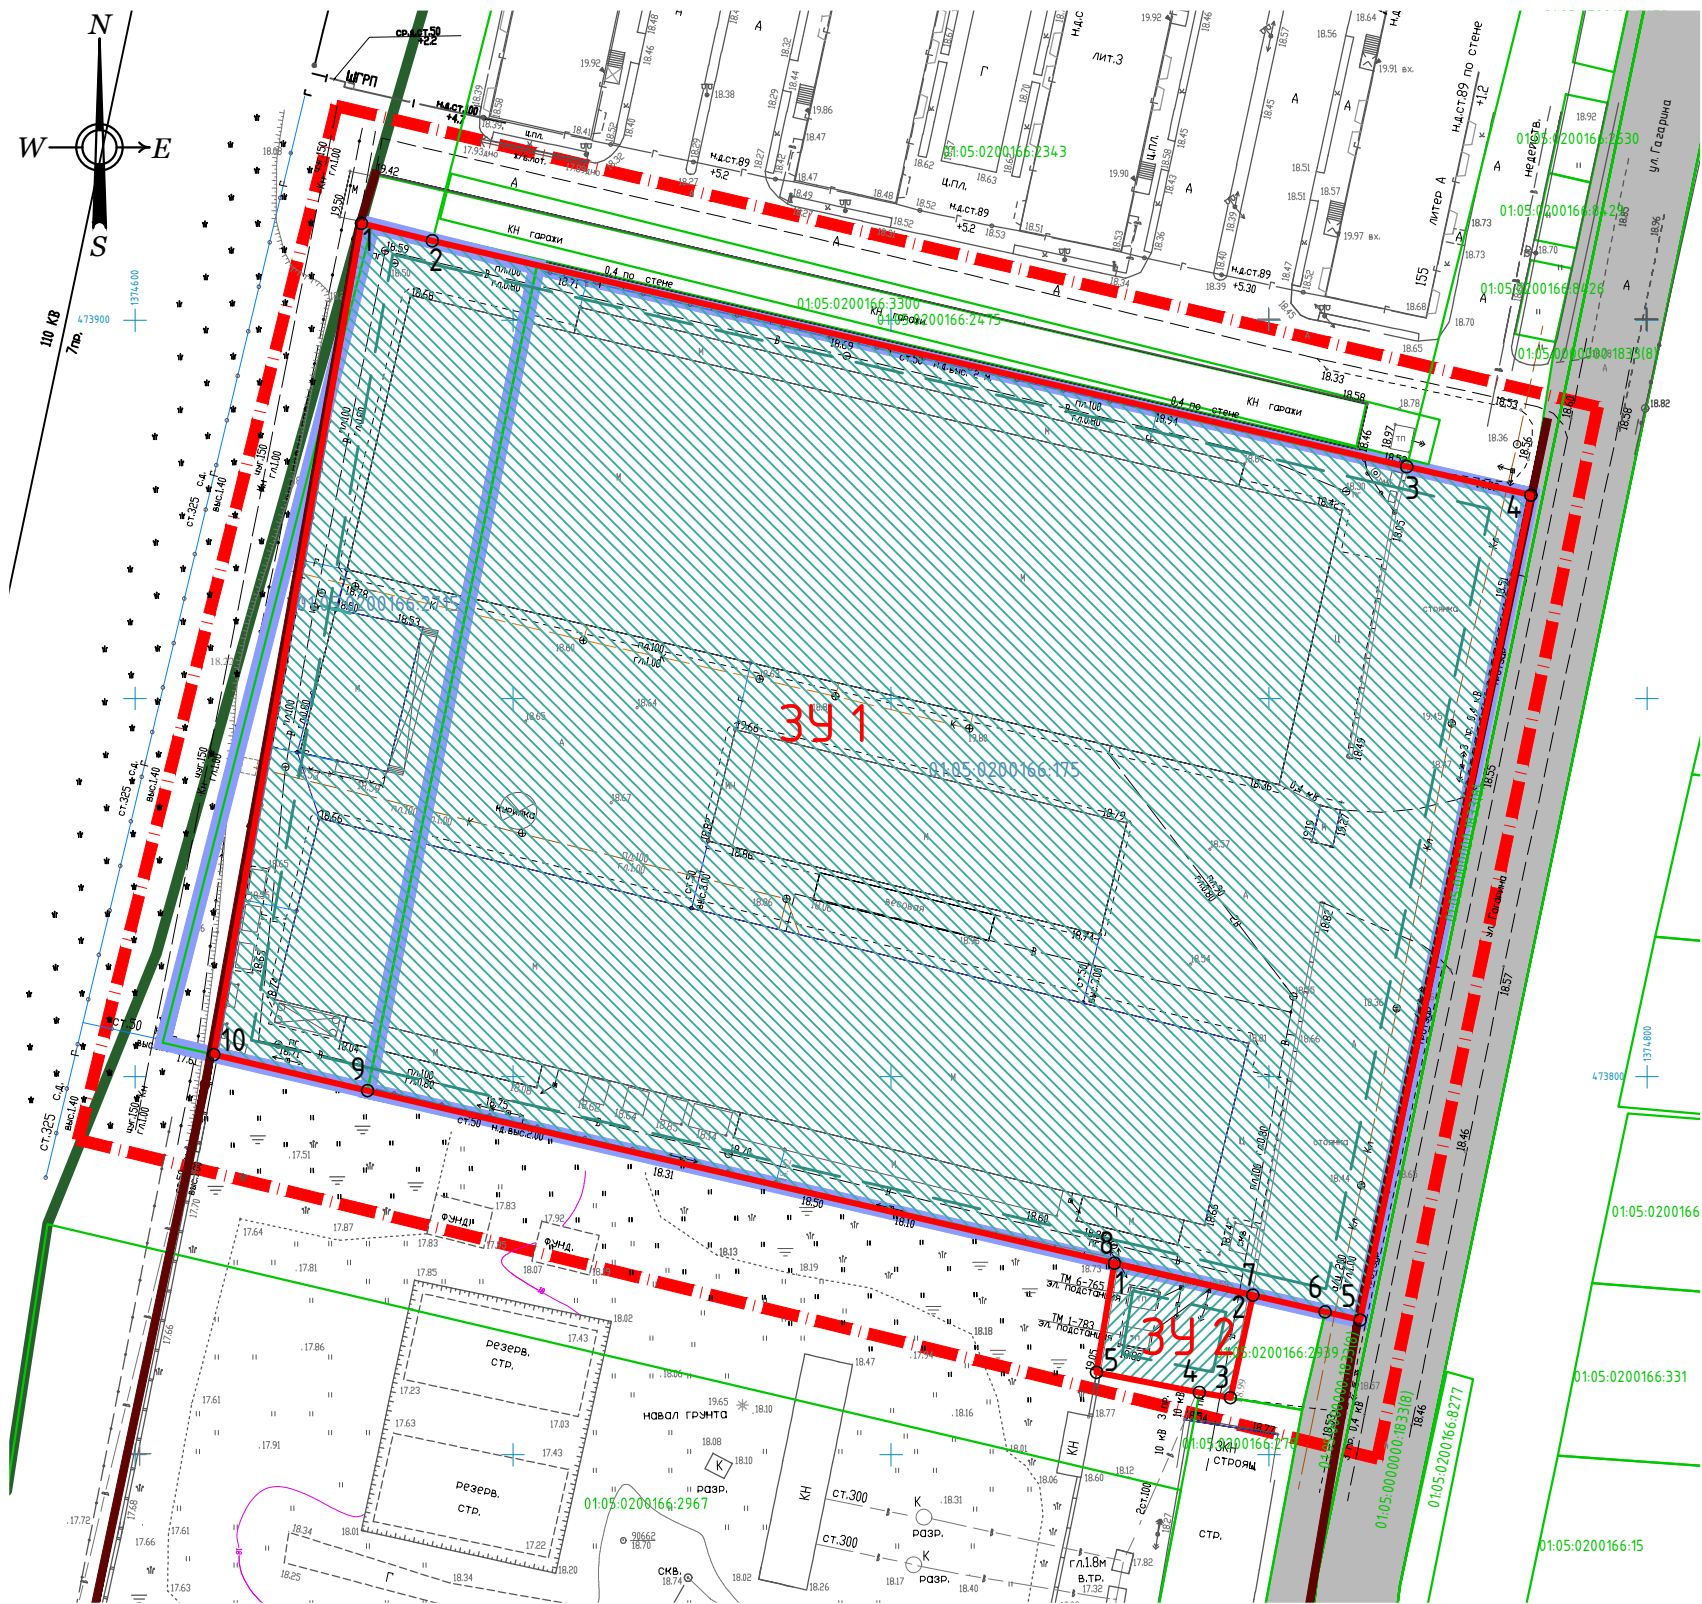

УСЛОВНЫЕ ОБОЗНАЧЕНИЯ

	Граница проекта, условная
	Граница населённого пункта
	Границы кадастровых кварталов
	Границы существующих земельных участков
	Кадастровые номера существующих земельных участков
	Границы образуемых земельных участков
	Для размещения и эксплуатации объектов автомобильного транспорта и объектов дорожного хозяйства, существующие
	Условный номер образуемого участка
	Границы изменяемых земельных участков
	Кадастровые номера изменяемых земельных участков
	Характерная точка границы образуемого земельного участка
	Действующие красные линии
	Линия отступа от красной линии в целях определения мест допустимого размещения зданий, строений, сооружений

ПРИМЕЧАНИЕ: каталог координат координационных (характерных) точек приведен в текстовой части проекта
Площадь ЗУ 1 - 17509,48 кв.м, периметр - 537,4 м
Площадь ЗУ 2 - 262,87 кв.м, периметр - 65,3 м

Договор №59/12-16 от "28" декабря 2016 года					
Проект межевания территории по адресу: пос.Яблоновский, ул.Гагарина, 153					
Изм.	Кол.уч.	Лист	№ док	Подпись	Дата
ГАП	Фролова			02.17	г.
Проект межевания территории				Марка	Лист
				ПМ-1	1
Листов				1	
Чертёж межевания территории М 1 : 1000				ООО ПИ "Центрэкспертпроект" г.Краснодар, 2017 г.	