


СИТУАЦИОННАЯ СХЕМА М 1:5000

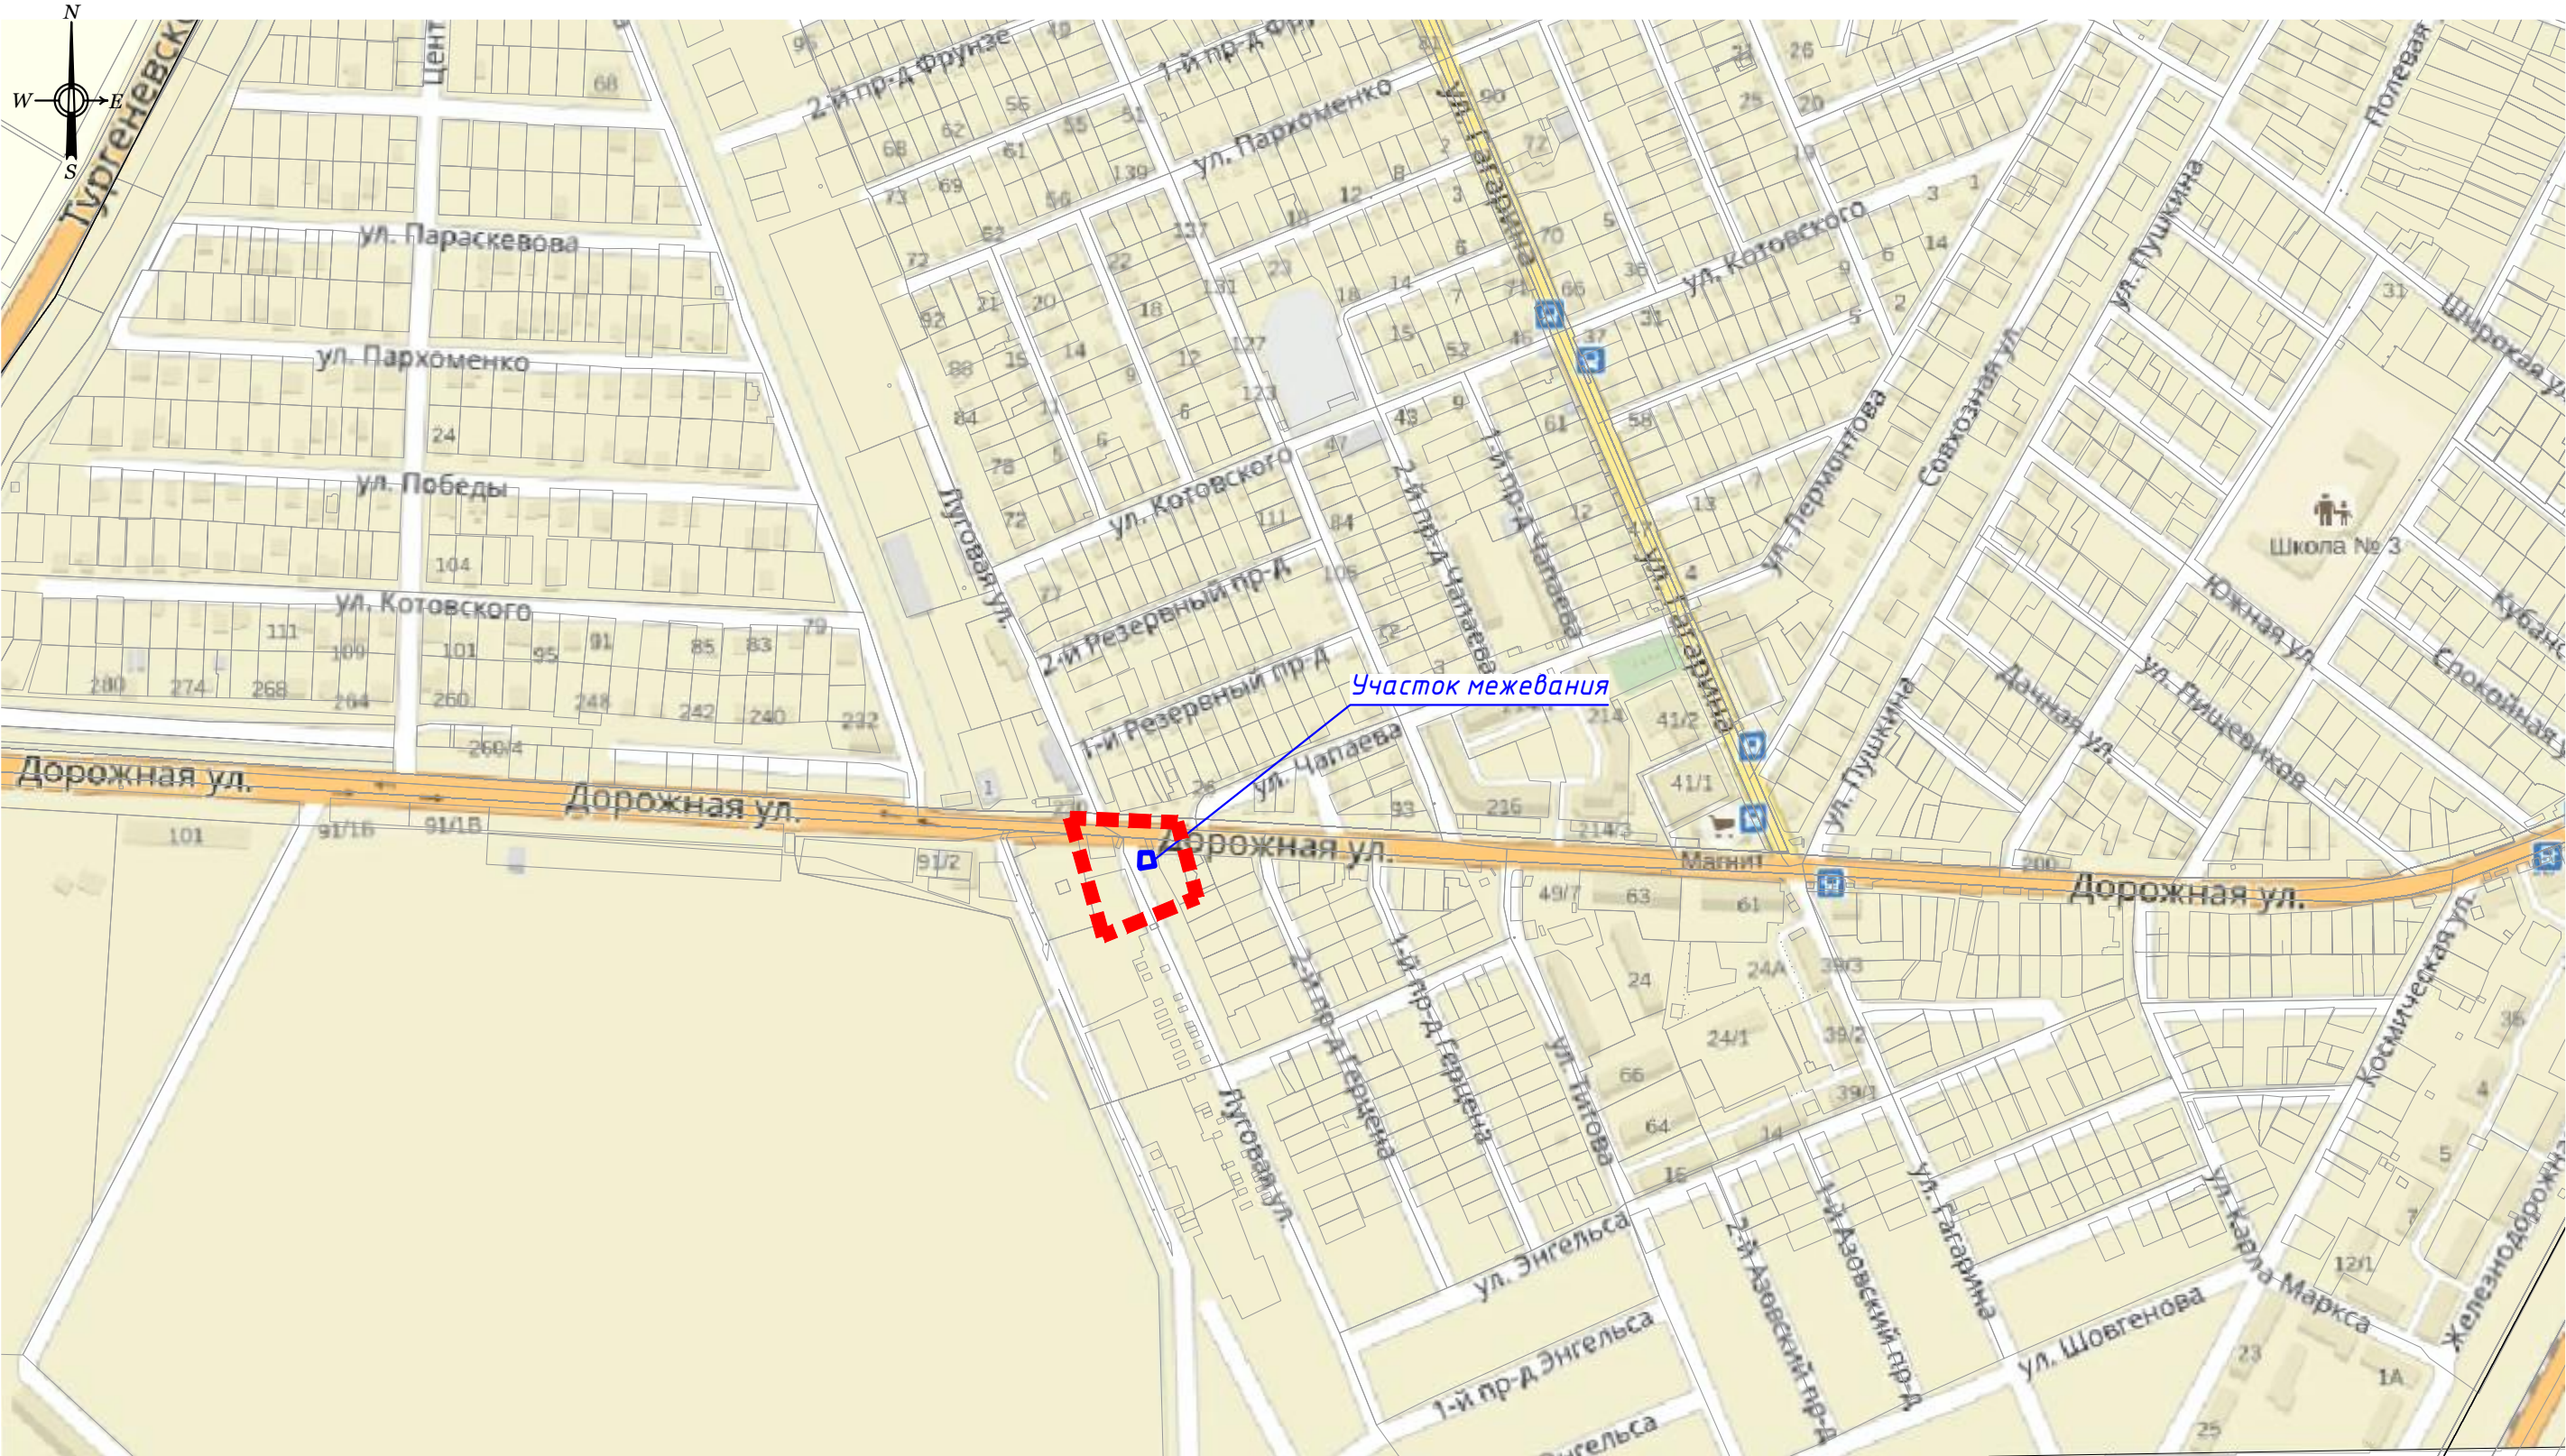

						Договор № Х57/11-16 от 18 ноября 2016 года			
						Проект планировки территории совместно с проектом межевания территории , ограниченной ул.Дорожная и ул.Луговая в пгт.Яблоновский			
Изм.	Кол.уч.	Лист	№ док.	Подп.	Дата	Проект межевания территории	Марка	Лист	Листов
ГАП		Лесничая			01.17г		ПМ-1	1	1
Нач.отд.		Фролова			01.17г	Ситуационная схема М 1:5000	ООО ПИ Центрэкспертпроект г.Краснодар, 2017		