



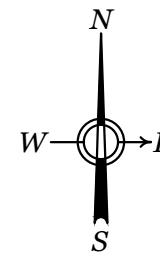

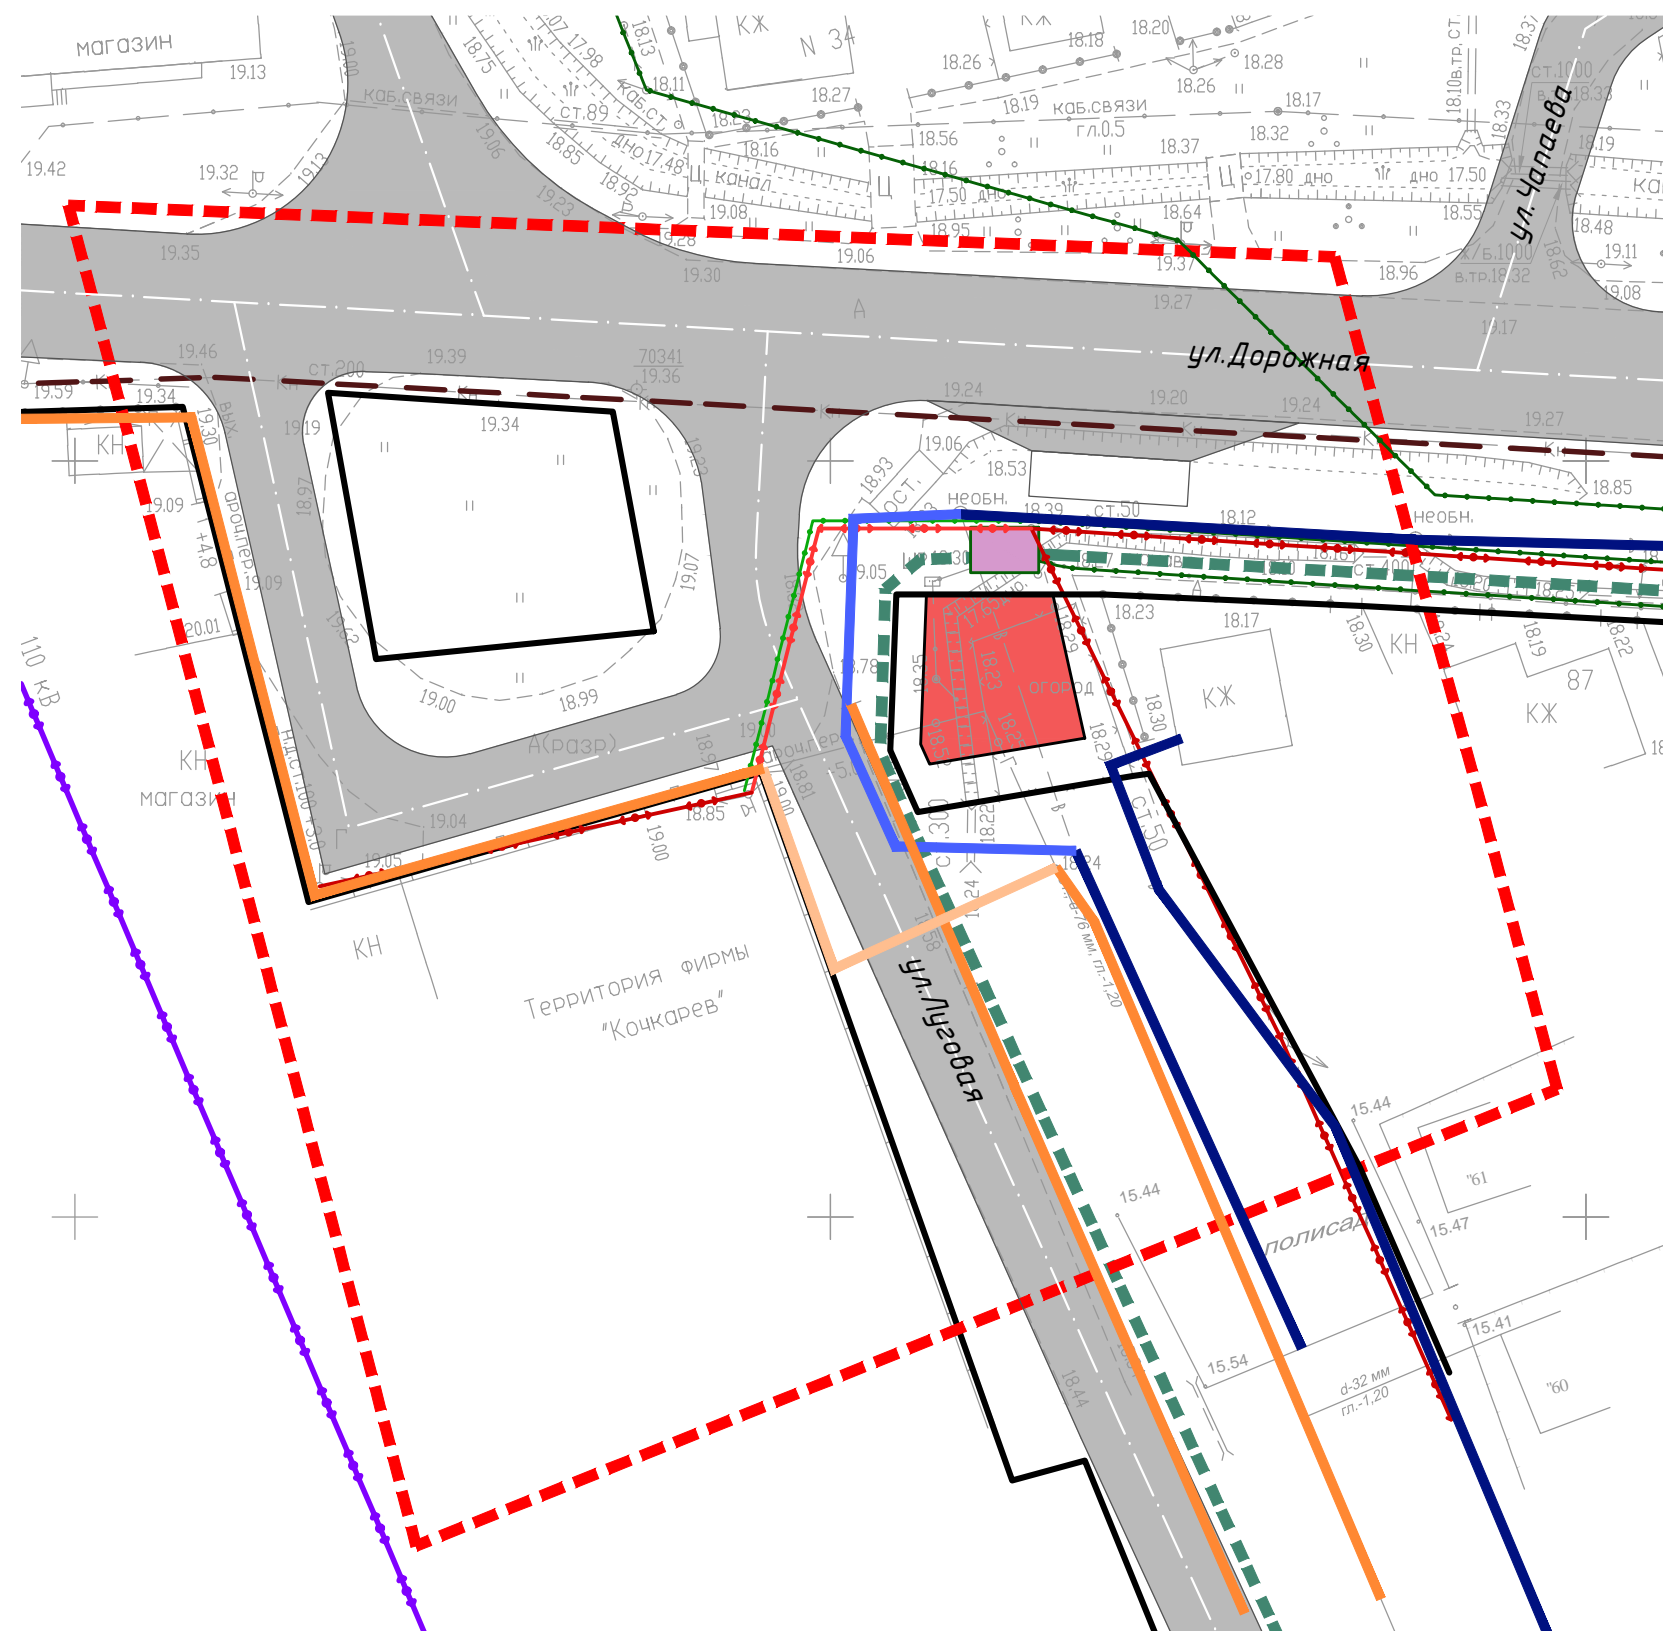






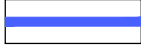








СХЕМА ИНЖЕНЕРНЫХ СЕТЕЙ М 1:500



### УСЛОВНЫЕ ОБОЗНАЧЕНИЯ

	Граница проектирования
	Красные линии устанавливаемые
	Проезжие части жилых улиц с осями
	Место возможного размещения объекта капитального строительства
	Линия электропередачи 110 кВ, сущ.
	Линия электропередачи 0.4 кВ, сущ.
	Линия электропередачи 0.4 кВ, проект.
	Кабель связи, сущ.
	Кабель связи, проект.
	Шкаф-распределитель, сущ.
	Водопровод хозяйственно-питьевой, сущ.
	Водопровод хозяйственно-питьевой, проект.
	Газопровод низкого давления, сущ.
	Газопровод низкого давления, проект.
	Канализация хозяйственно-бытовая, напорная, сущ.
	Канализация ливневая, проект.

						Договор № Х57/11-16 от 18 ноября 2016 года			
						Проект планировки территории совместно с проектом межевания территории , ограниченной ул. Дорожная и ул. Луговая в пгт. Яблоновский			
Изм.	Кол. уч.	Лист	№ док.	Подп.	Дата				
						Проект планировки территории	Марка	Лист	Листов
ГАП		Лесничая			01.17з		ПП-8	1	1
Нач.отд.		Фролова			01.17з	Схема инженерных сетей М 1:500	ООО ПИ Центрэкспертпроект г.Краснодар, 2017		