



СХЕМА ОРГАНИЗАЦИИ УЛИЧНО-ДОРОЖНОЙ СЕТИ
М 1:500

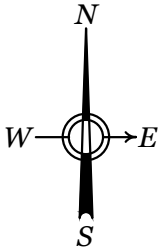

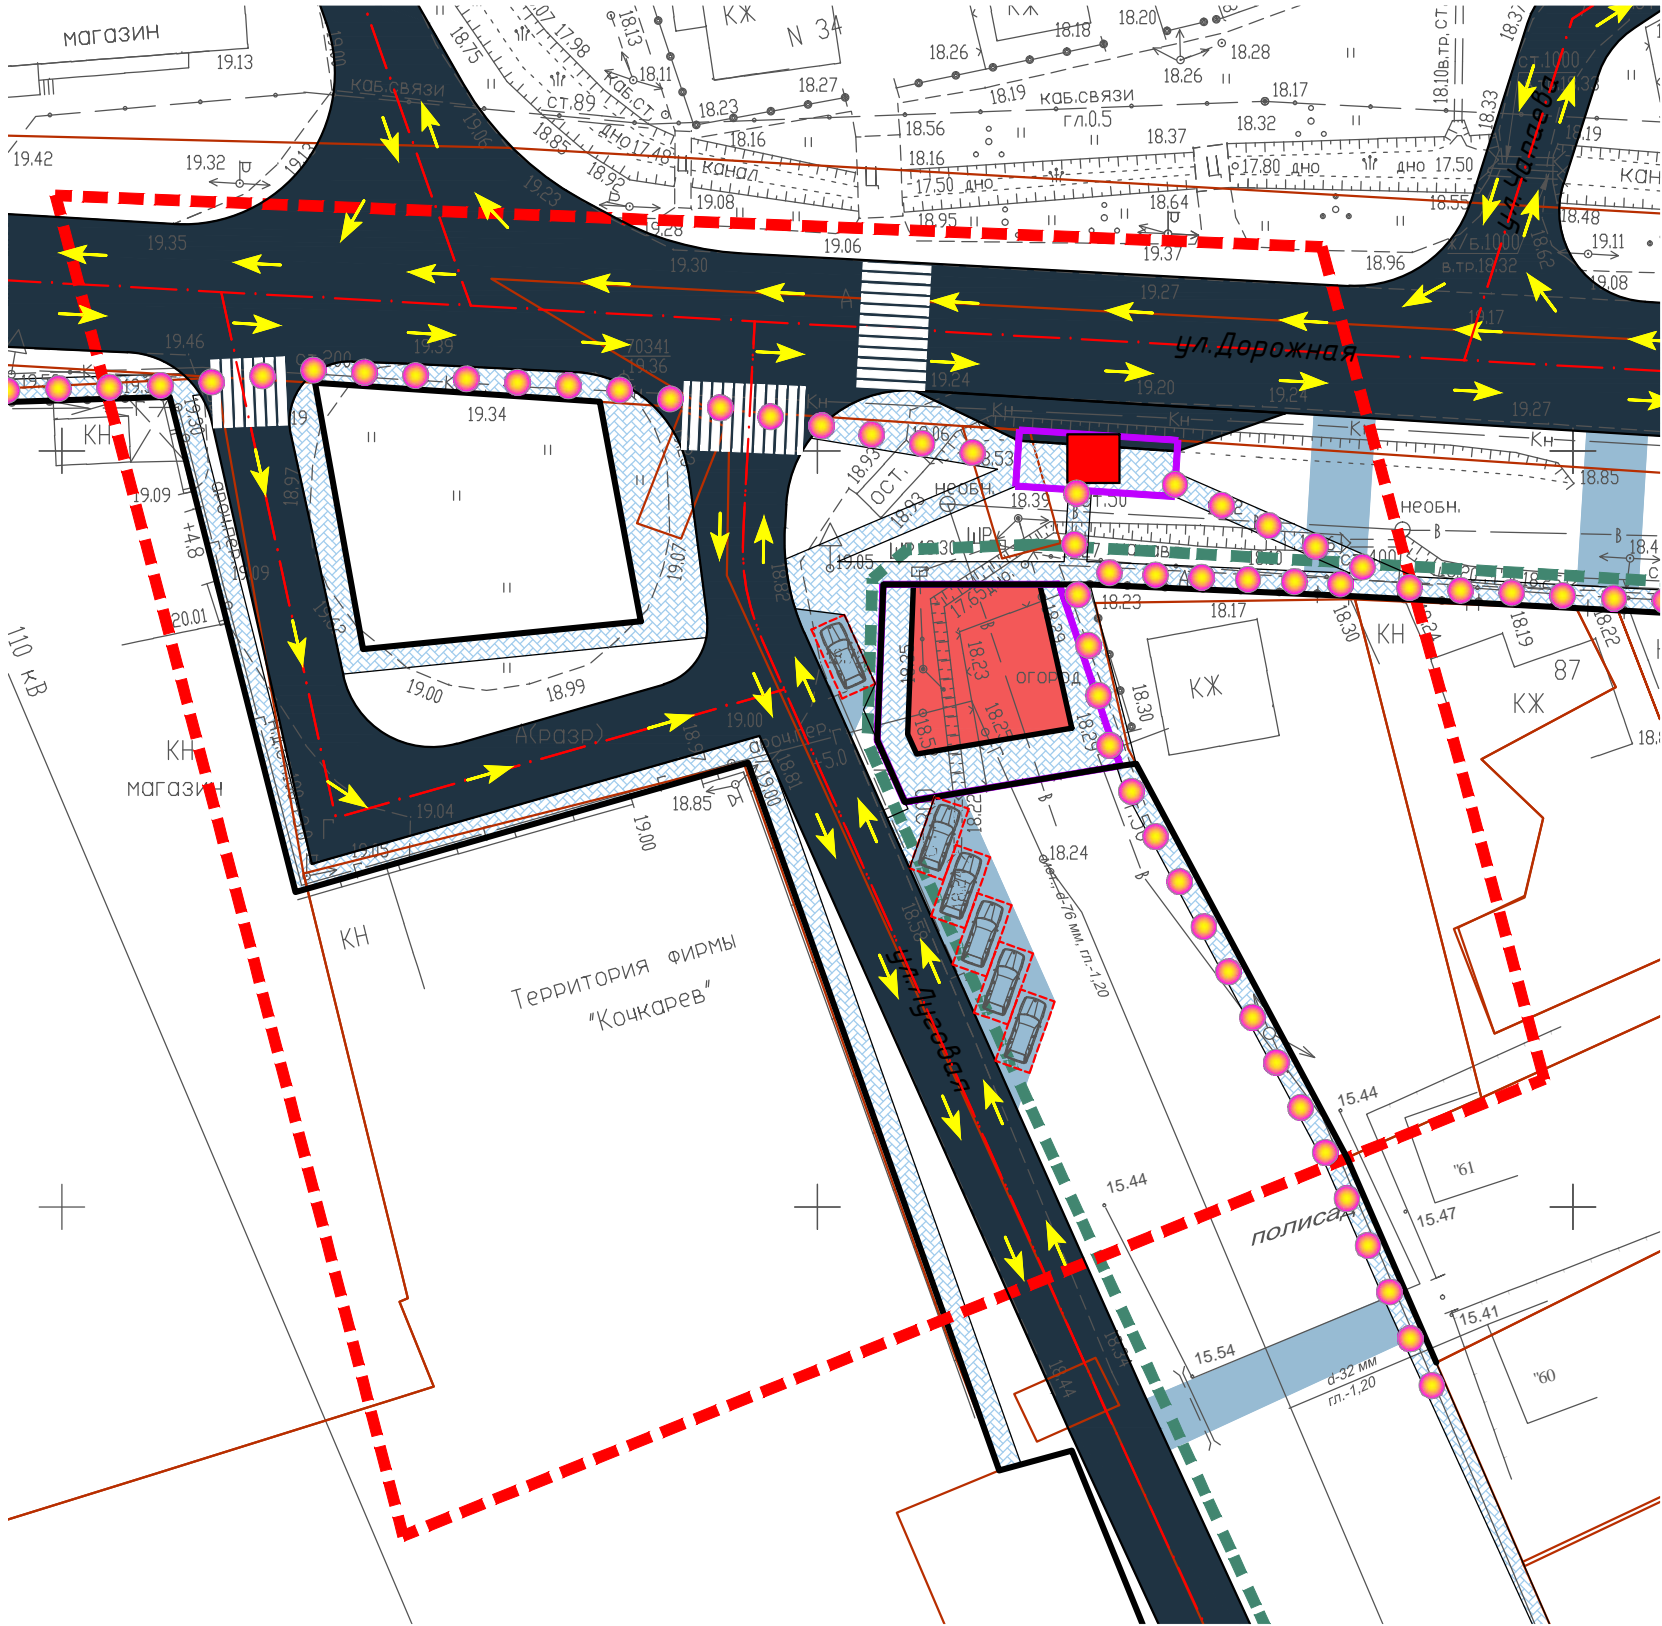

УСЛОВНЫЕ ОБОЗНАЧЕНИЯ

| | |
|--|--|
| | Граница проектирования |
| | Границы существующих земельных участков |
| | Границы образуемых земельных участков |
| | Красные линии устанавливаемые |
| | Место возможного размещения объекта капитального строительства |
| | Проезжие части жилых улиц с осями |
| | Направление движения транспорта |
| | Подъезды, площадки с возможностью проезда |
| | Пешеходные зоны улиц (тротуары) |
| | Парковочное машино-место |
| | Остановка общественного транспорта |
| | Основные пути движения пешеходов |
| | Наземный пешеходный переход |

ПП-7

УСЛОВНЫЕ ОБОЗНАЧЕНИЯ

| | |
|--|-----------------------------------|
| | Граница проектирования |
| | Красные линии устанавливаемые |
| | Проезжие части жилых улиц с осями |
| | Пешеходные зоны улиц (тротуары) |

| | | | | | | | | | |
|----------|---------|----------|--------|---|--------|---|-------|------|--------|
| | | | | | | Проект планировки территории (территориальный) Договор № Х57/11-16 от 18 ноября 2016 года | | | |
| | | | | | | Проект планировки территории совместно с проектом межевания территории , ограниченной ул.Дорожная и ул.Луговая в пгт.Яблоновский | | | |
| Изм. | Кол.уч. | Лист | № док. | Подп. | Дата | | | | |
| | | | | | | Проект планировки территории | Марка | Лист | Листов |
| ГАП | | Лесничая | |  | 01.17г | | ПП-6 | 1 | 1 |
| Нач.отд. | | Фролова | |  | 01.17г | Схема организации улично-дорожной сети М 1:500 ООО ПИ Центрэкспертпроект г.Краснодар, 2017 | | | |
| | | | | | | | | | |
| | | | | | | | | | |