
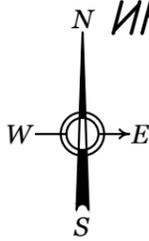


СХЕМА ВЕРТИКАЛЬНОЙ ПЛАНИРОВКИ И ИНЖЕНЕРНОЙ ПОДГОТОВКИ ТЕРРИТОРИИ М 1:500

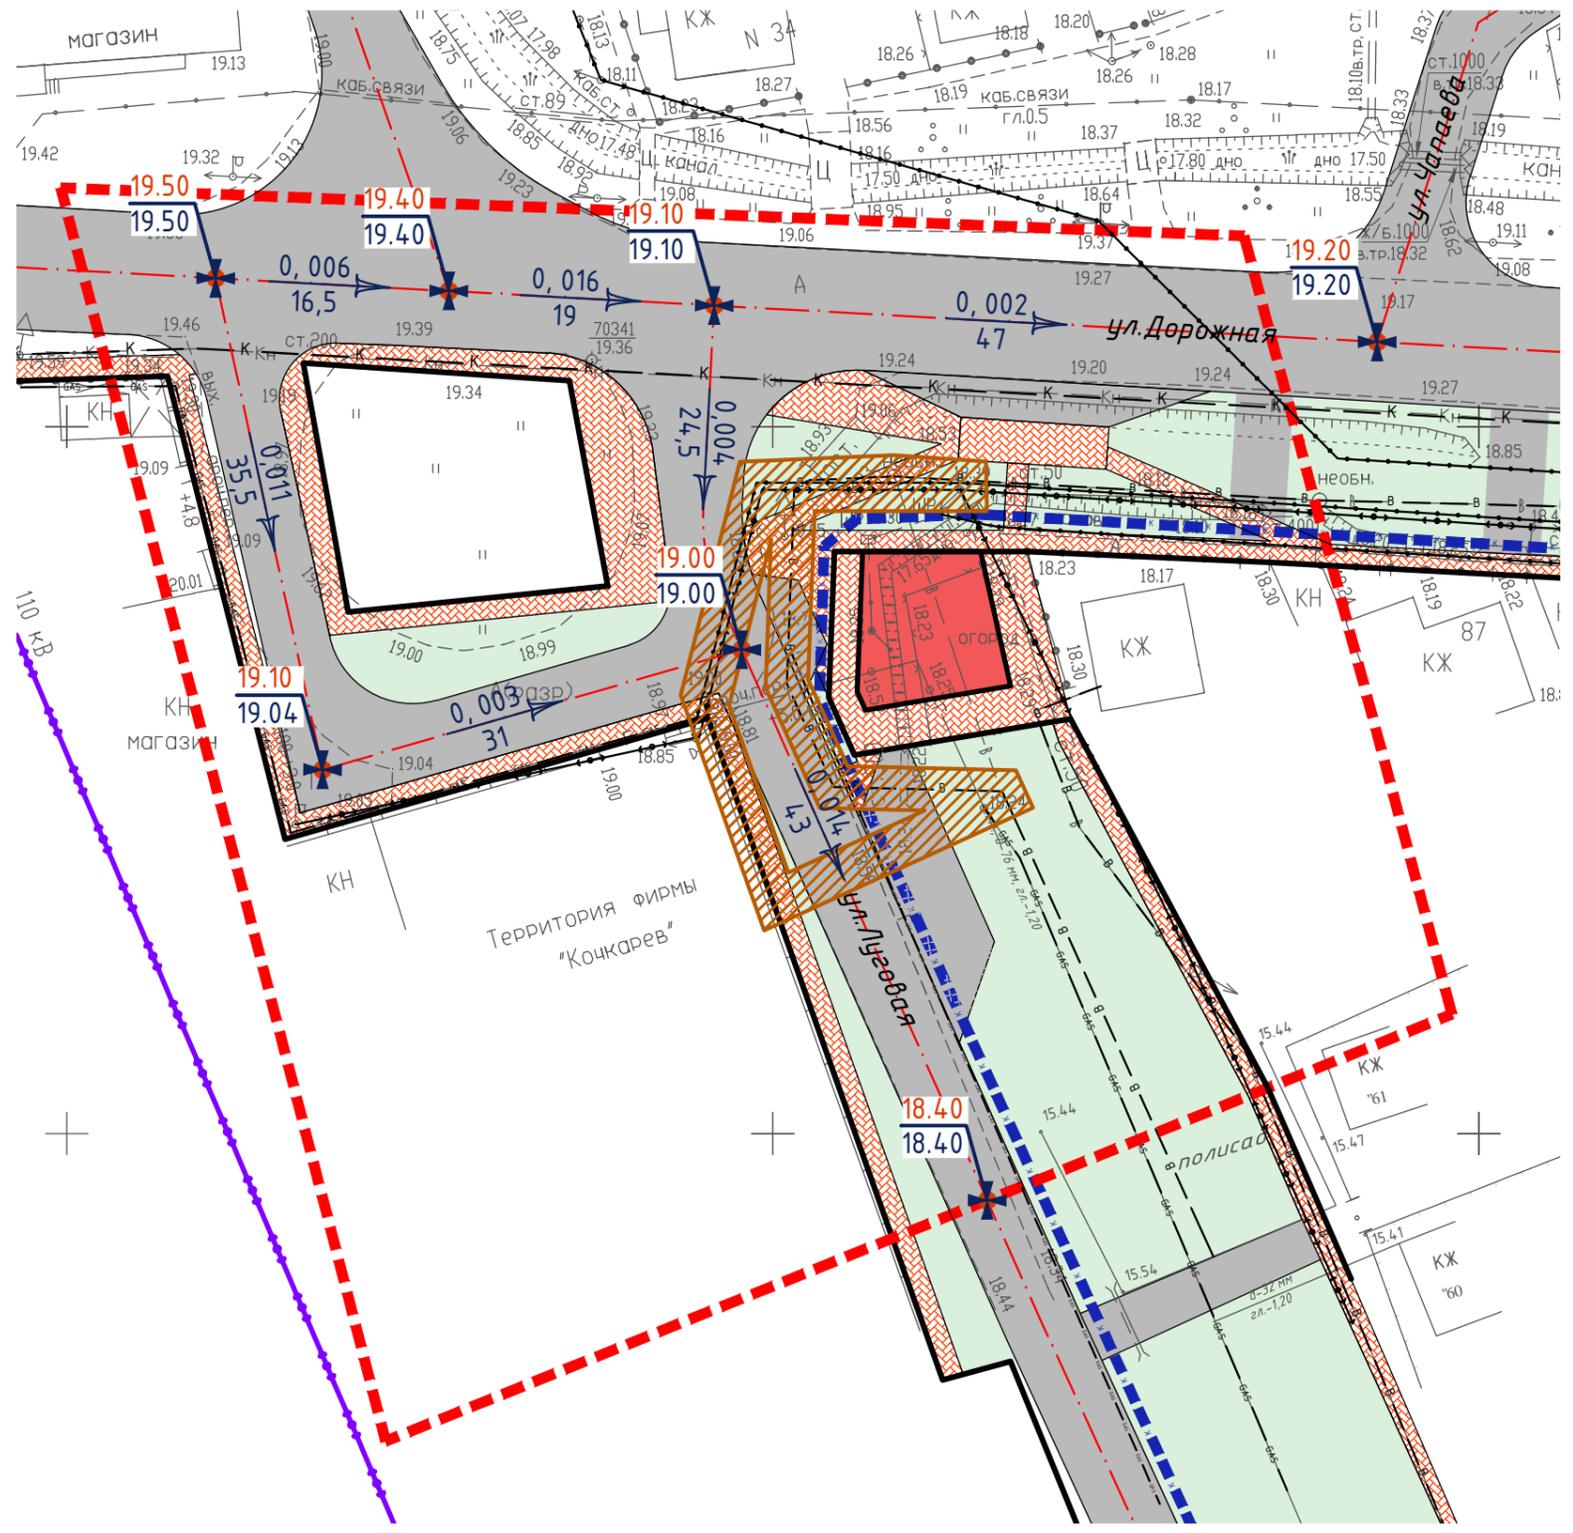

УСЛОВНЫЕ ОБОЗНАЧЕНИЯ

	Граница проектирования
	Красные линии устанавливаемые
	Проезжие части жилых улиц с осями
	Пешеходные зоны улиц (тротуары)
	Озелененные территории
	Место возможного размещения объекта капитального строительства
	Зона проведения земельных и строительных работ по переносу инженерных сетей
	Высотные отметки поверхности
	Направление поверхностного стока
	Канализация ливневая, проект.

Договор № Х57/11-16 от 18 ноября 2016 года						
Проект планировки территории совместно с проектом межевания территории , ограниченной ул.Дорожная и ул.Луговая в пгт.Яблоновский						
Изм.	Кол.уч.	Лист	№ док.	Подп.	Дата	
ГАП Лесничая					01.17г	
Нач.отд. Фролова					01.17г	
Проект планировки территории				Марка	Лист	Листов
				ПП-7	1	1
Схема вертикальной планировки инженерной подготовки территории М 1:500				ООО ПИ Центрэкспертпроект г.Краснодар, 2017		