



СХЕМА РАСПОЛОЖЕНИЯ ЭЛЕМЕНТА ПЛАНИРОВОЧНОЙ СТРУКТУРЫ М 1:25000

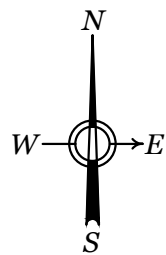

Участок проектирования

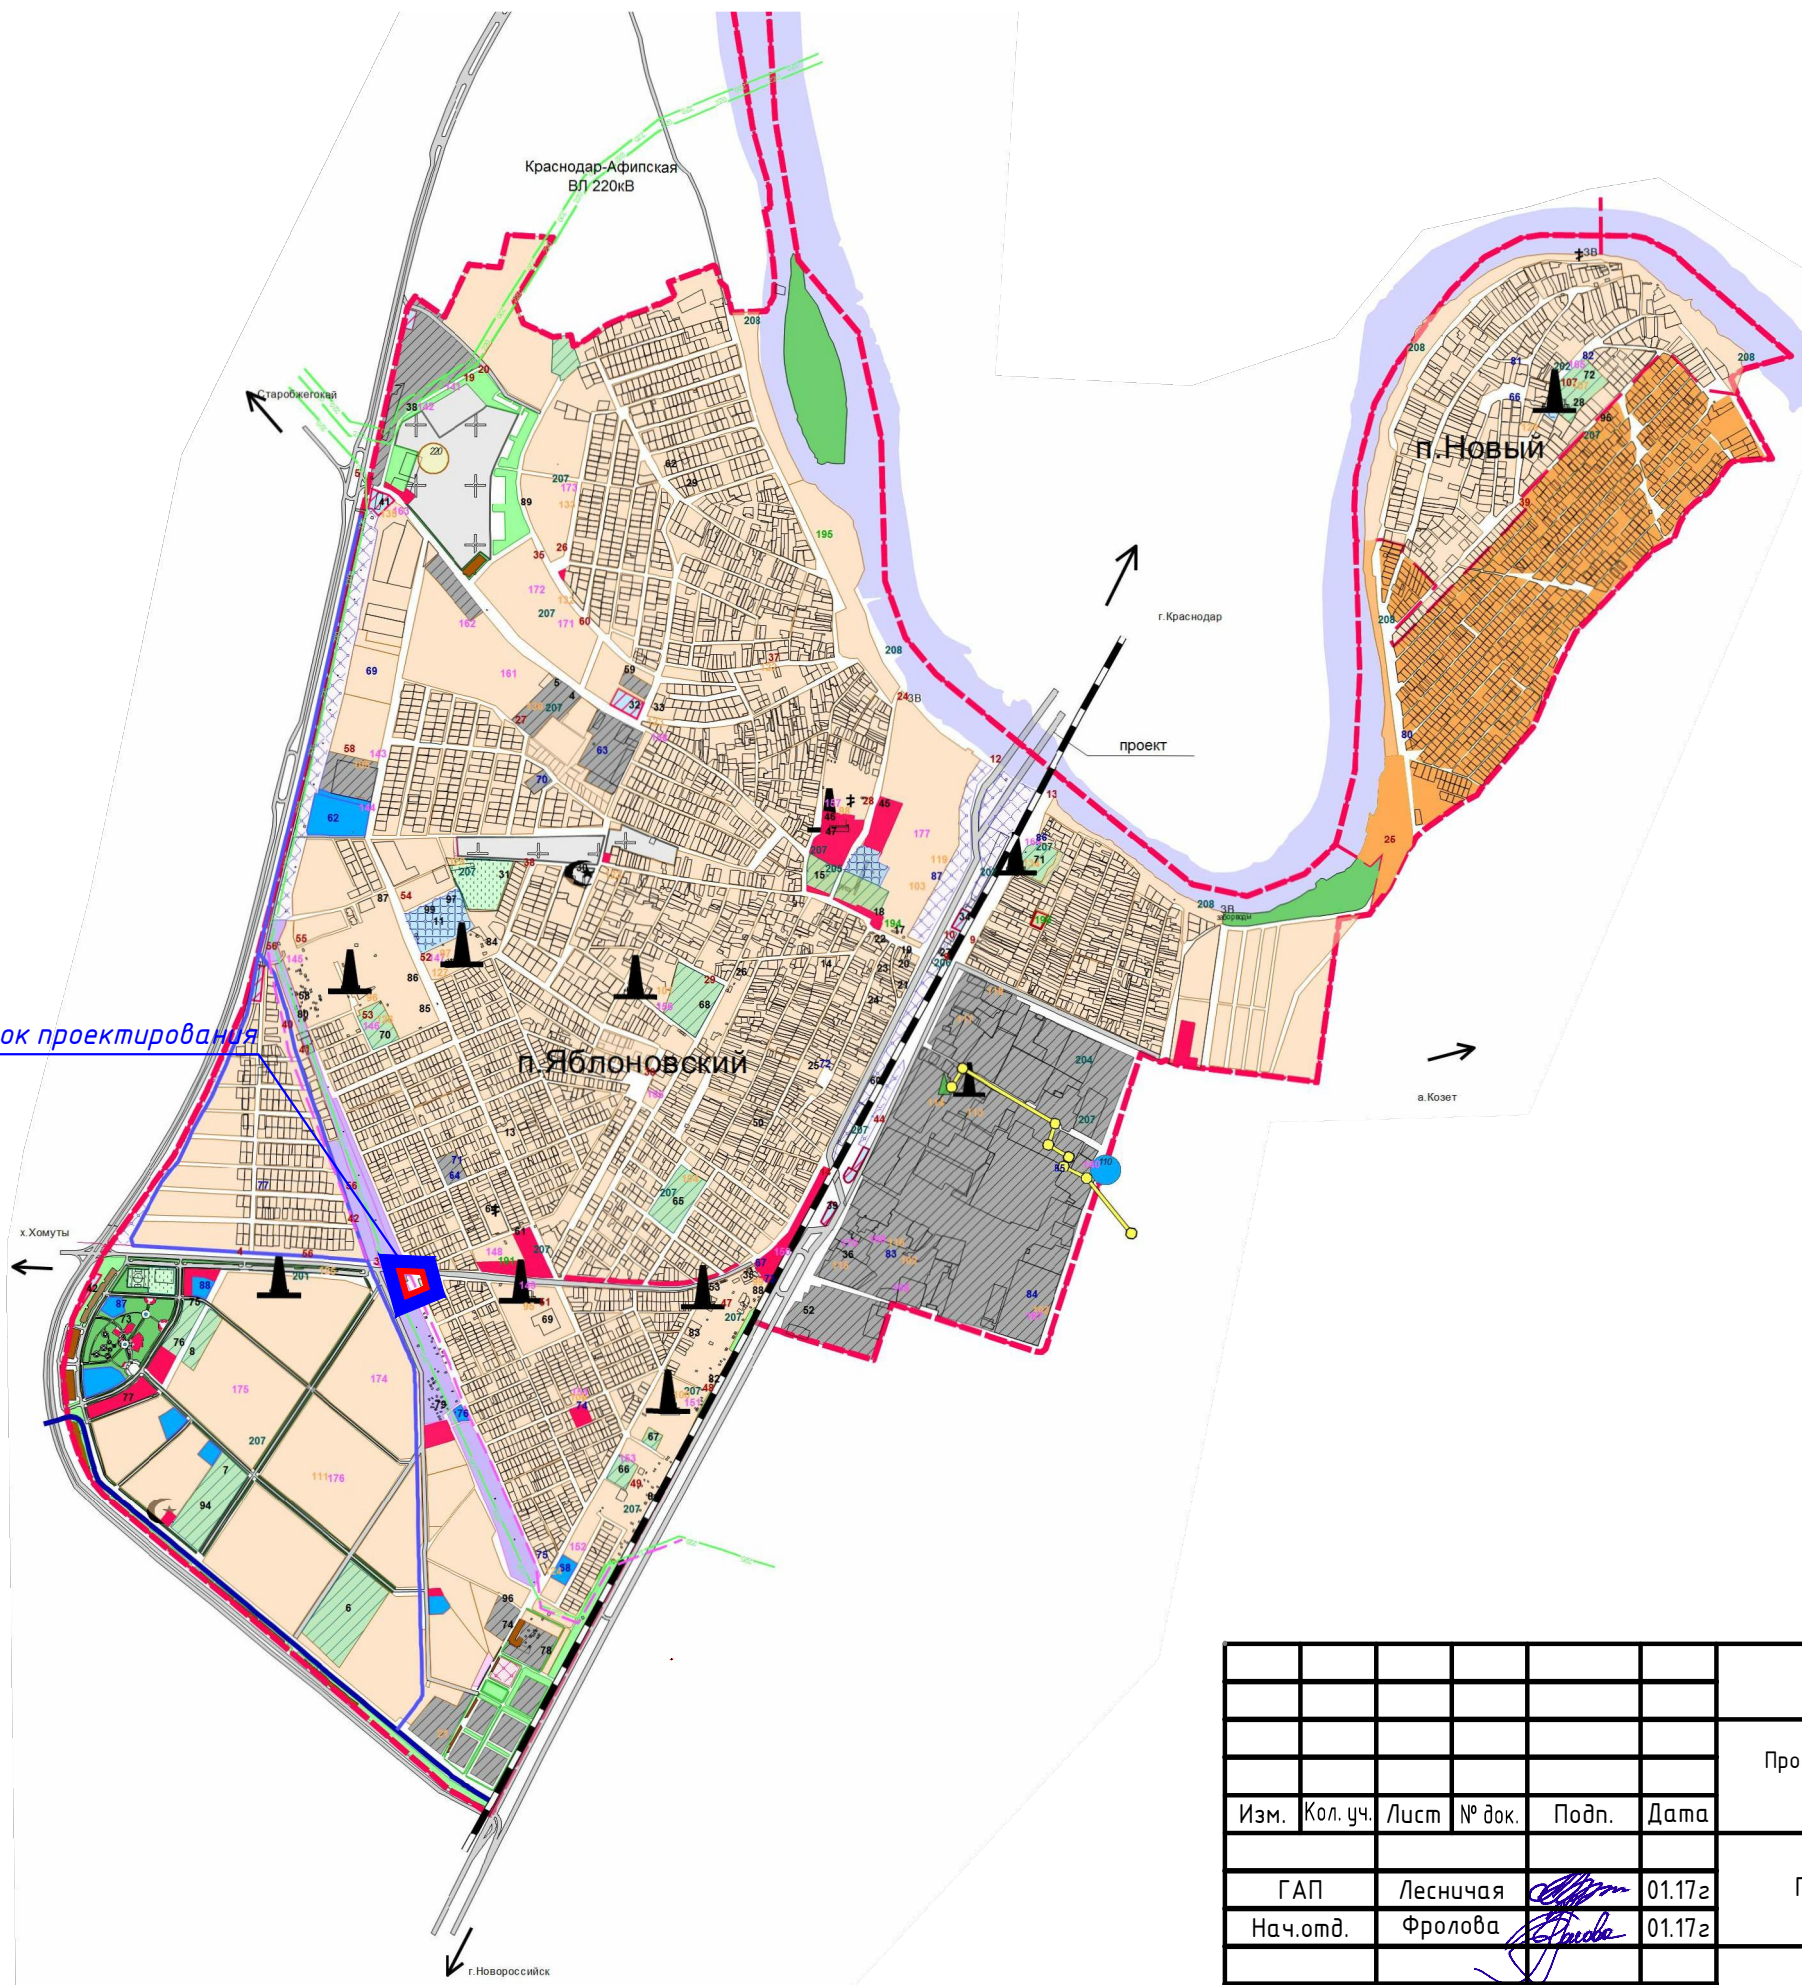

УСЛОВНЫЕ ОБОЗНАЧЕНИЯ:

- существующая административная граница поселения

функциональные зоны:

- зона жилой застройки
- зона общественно-делового назначения
- зона ДДУ, школ, учебных заведений
- зона коммунальных и промышленных предприятий
- зона учреждений здравоохранения
- открытые спортивные сооружения
- зона торговли и придорожного сервиса
- зона инженерных коммуникаций
- территории водозаборов, арт. скважин, водонапорные башни
- территории автостоянок
- АЗС
- пождело (проект)
- зона мемориального парка
- зона кладбища
- братская могила
- защитная лесополоса
- зона рекреации
- земли сельскохозяйственного назначения (ДНТ и СНТ)

религиозные объекты:

- мечеть
- церковь

объекты инженерной инфраструктуры:

- газораспределительная станция
- понижительная подстанция 110х10кВ
- понижительная подстанция 220х10кВ
- централизованная котельная на газе
- газопровод высокого давления
- забор воды

объекты транспортной инфраструктуры:

- железнодорожная дорога
- паромная переправа
- автомобильная дорога

						Договор № X57/11-16 от 18 ноября 2016 года			
						Проект планировки территории совместно с проектом межевания территории , ограниченной ул.Дорожная и ул.Луговая в пгт.Яблоновский			
Изм.	Кол.уч.	Лист	№ док.	Подп.	Дата	Проект планировки территории	Марка	Лист	Листов
Г.АП		Лесничая			01.17г		ПП-3	1	1
Нач.отд.		Фролова			01.17г	Схема расположения элемента планировочной структуры М 1:25000	ООО ПИ Центрэкспертпроект г.Краснодар, 2017		