



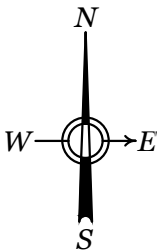

РАЗБИВОЧНЫЙ ЧЕРТЕЖ КРАСНЫХ ЛИНИЙ М 1:500

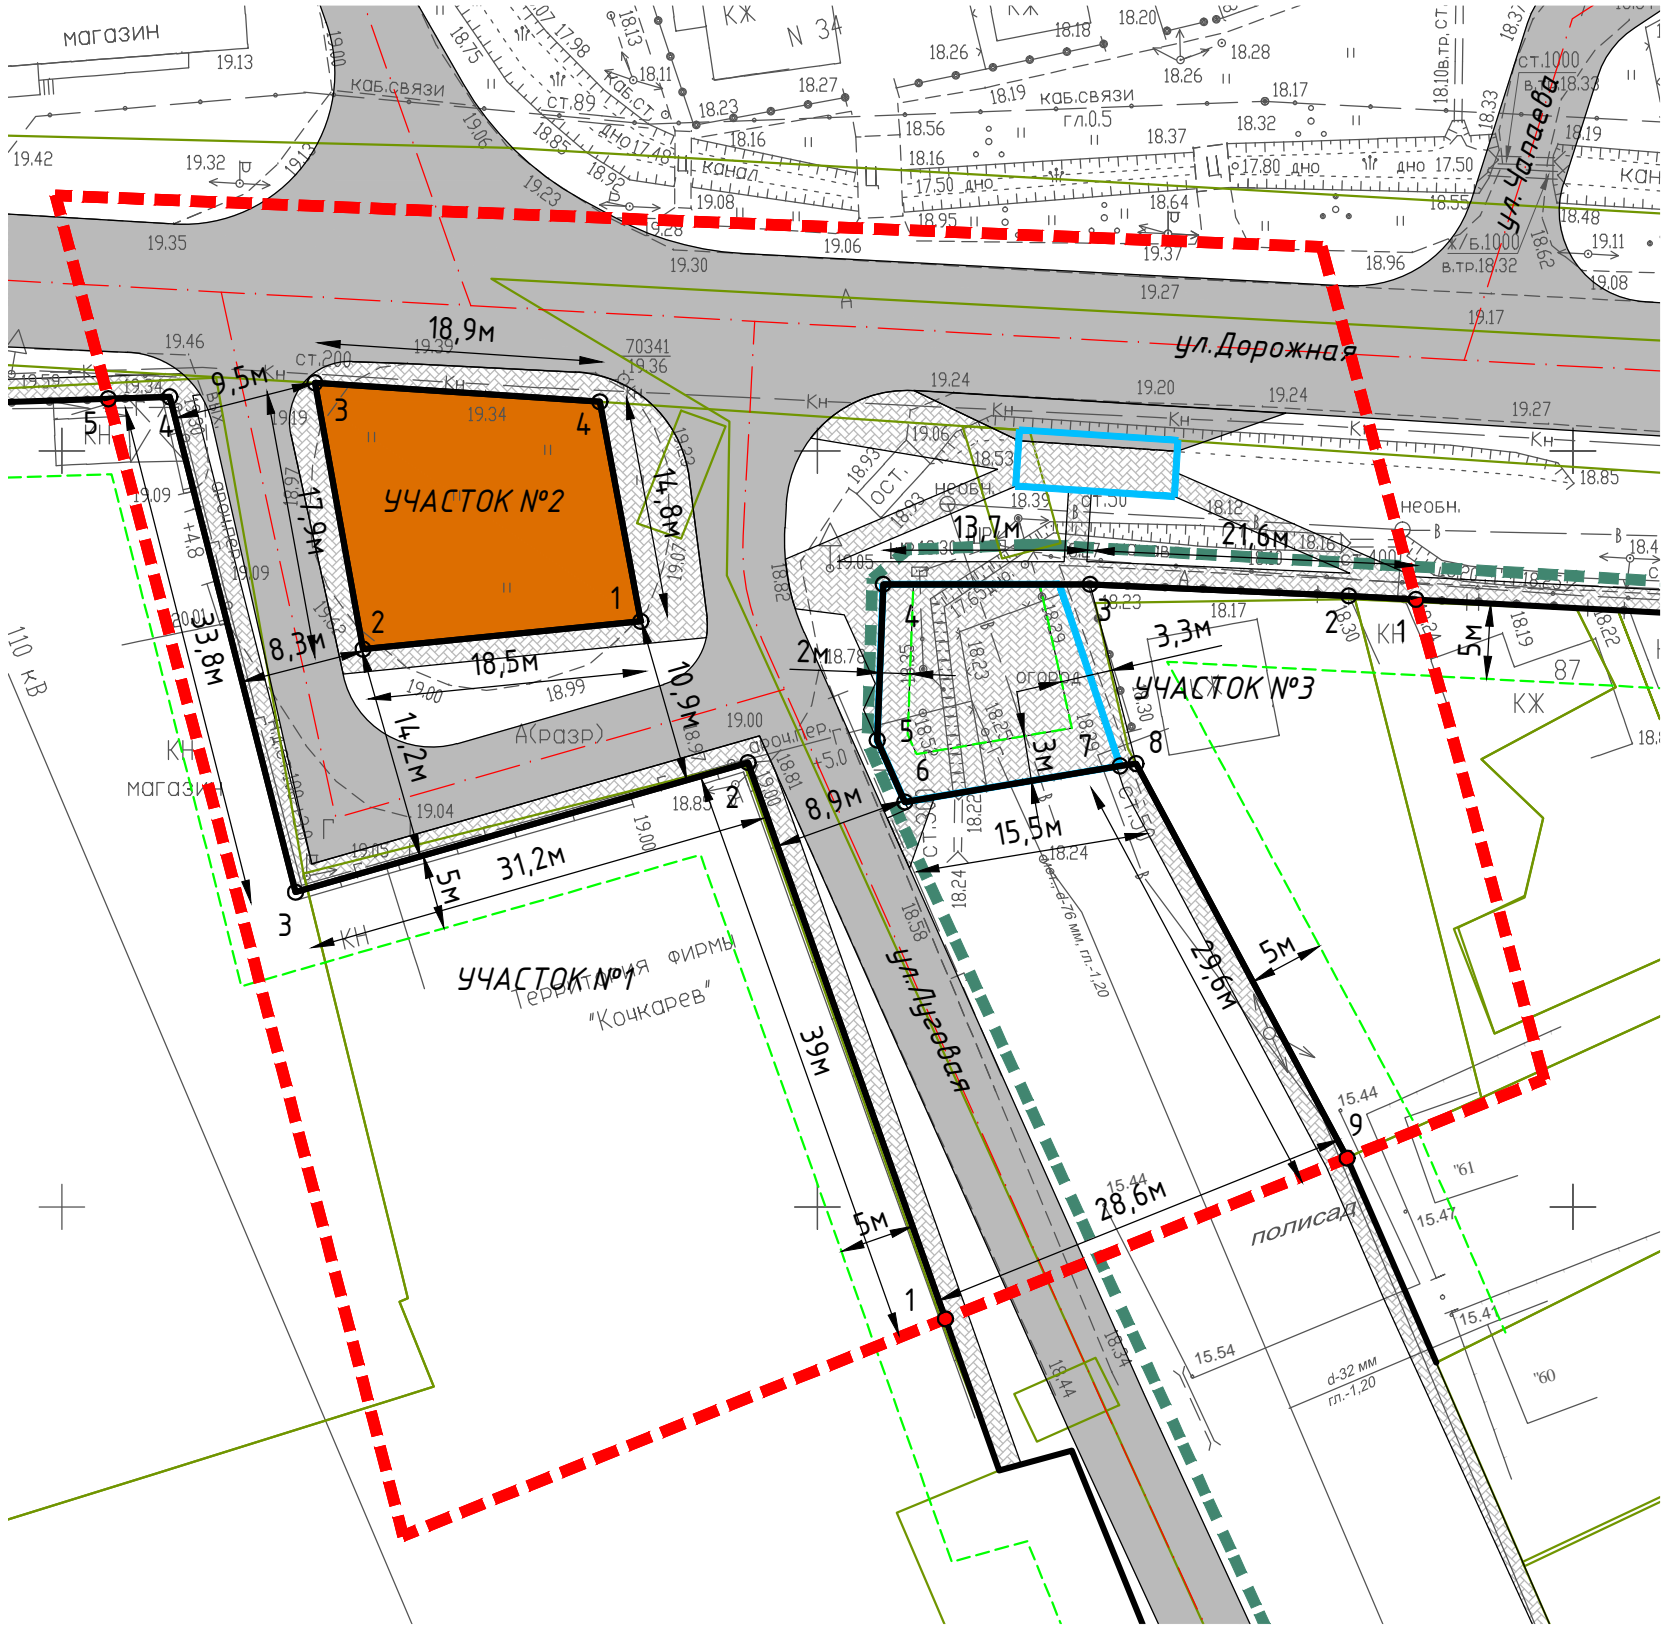

УСЛОВНЫЕ ОБОЗНАЧЕНИЯ

	Граница проектирования
	Границы существующих земельных участков
	Красные линии устанавливаемые
	Линии регулирования застройки
	Существующие, опорные, здания
	Проезжие части жилых улиц с осями
	Пешеходные зоны улиц (тротуары)
	Координационная точка красной линии
	Границы образуемых земельных участков

						Договор № Х57/11-16 от 18 ноября 2016 года			
						Проект планировки территории совместно с проектом межевания территории , ограниченной ул.Дорожная и ул.Луговая в пгт.Яблоновский			
Изм.	Кол.уч.	Лист	№ док.	Подп.	Дата				
						Проект планировки территории	Марка	Лист	Листов
ГАП		Лесничая			01.17г		ПП-2	1	1
Нач.отд.		Фролова			01.17г	Разбивочный чертеж красных линий М 1:500	ООО ПИ Центрэкспертпроект г.Краснодар, 2017		