
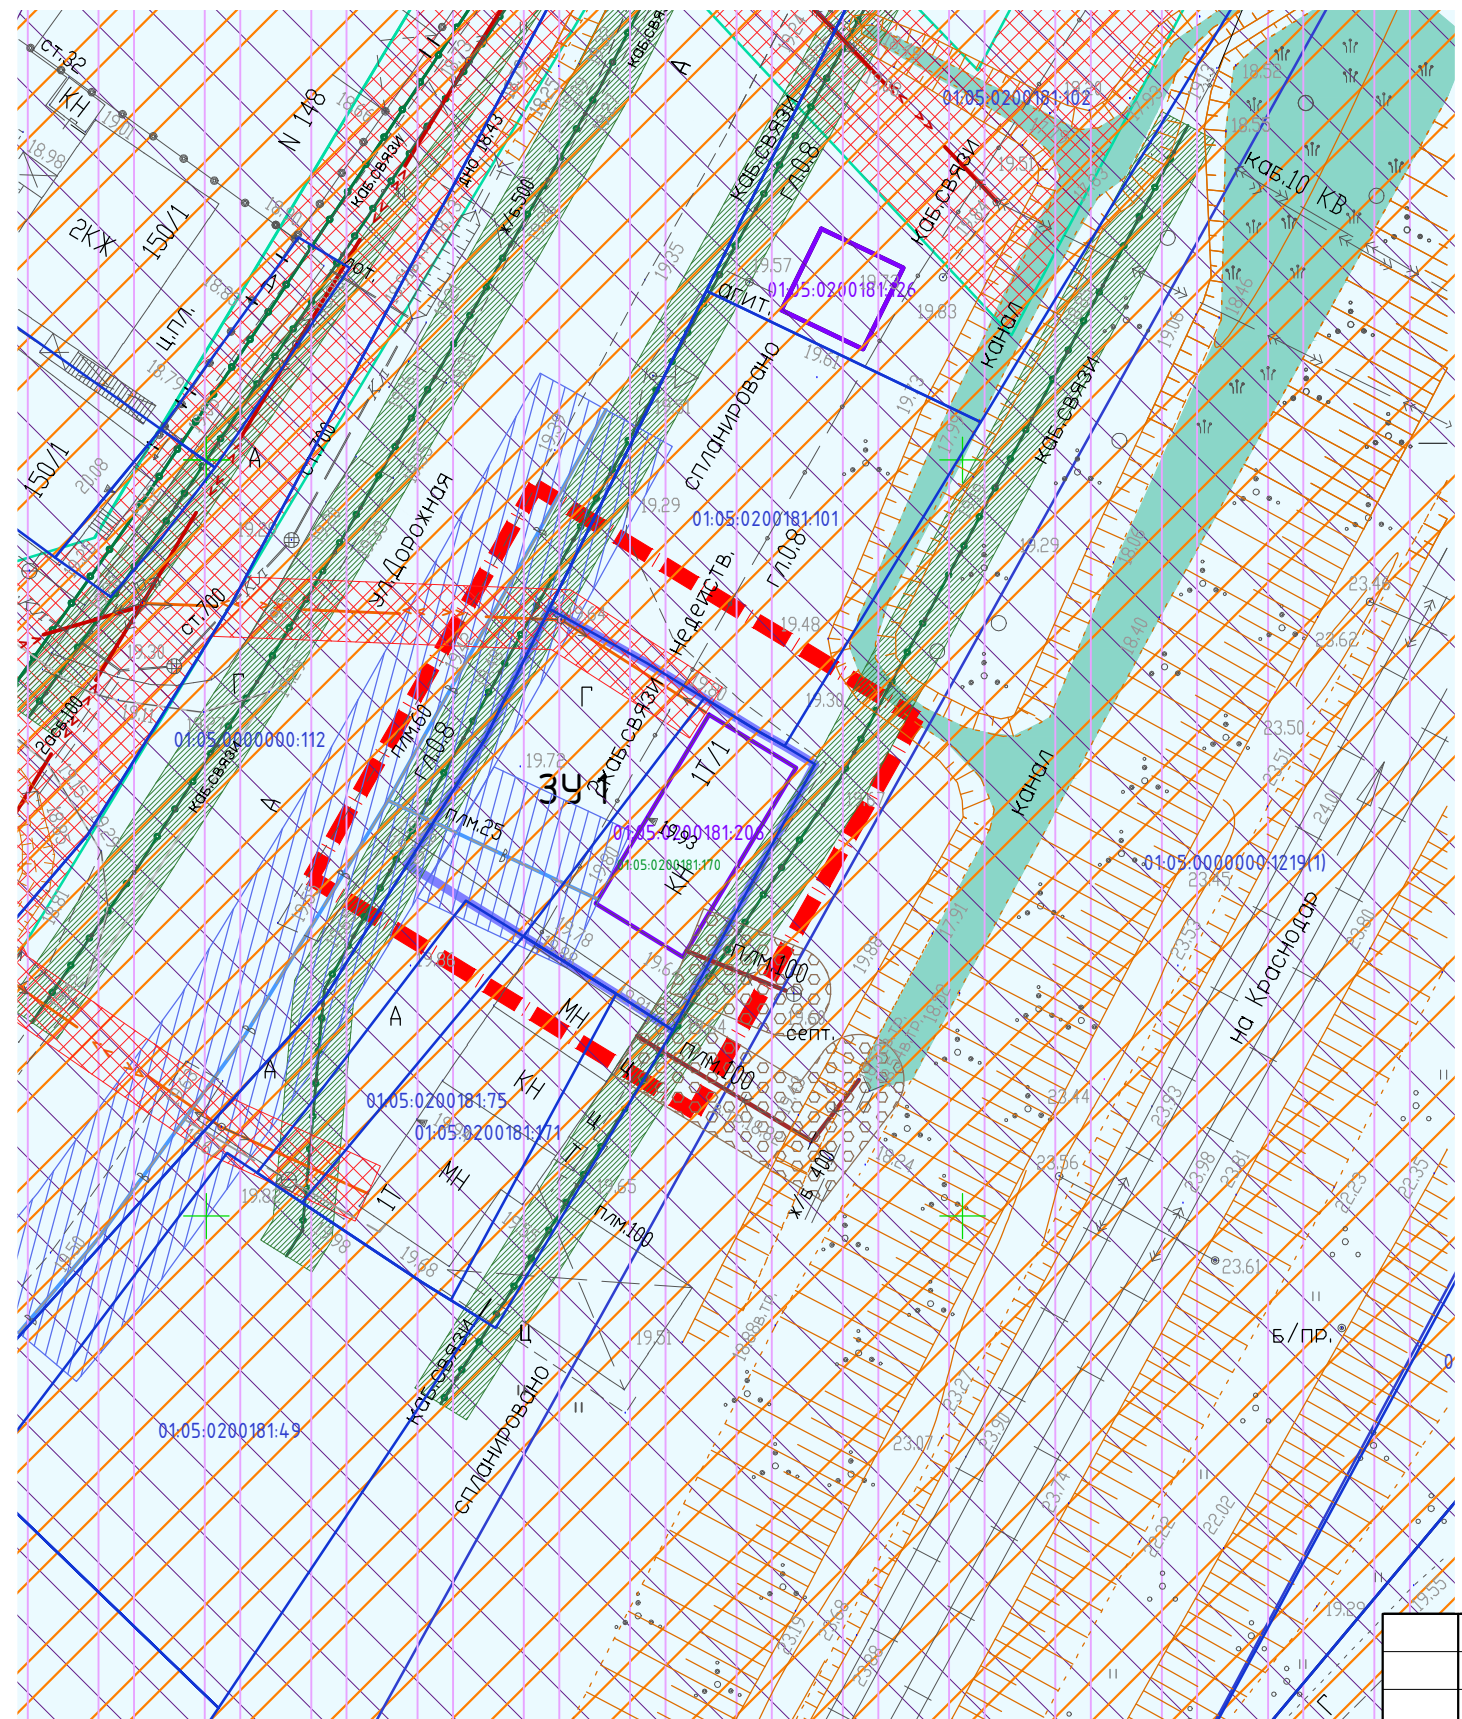


ЧЕРТЁЖ ГРАНИЦ ЗОН С ОСОБЫМИ УСЛОВИЯМИ ИСПОЛЬЗОВАНИЯ ТЕРРИТОРИИ И ГРАНИЦ ТЕРРИТОРИЙ ОБЪЕКТОВ КУЛЬТУРНОГО НАСЛЕДИЯМ 1:500

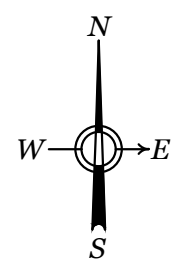

УСЛОВНЫЕ ОБОЗНАЧЕНИЯ

	Граница проекта, условная
	Границы, номера существующих земельных участков
	Границы, номера существующих зданий, поставленные на кадастровый учёт
	Границы охранных зон, поставленные на кадастровый учёт
	Границы образуемых земельных участков
	Условный номер образуемого участка
	Линия электропередачи 10 кВ Линия электропередачи 0,4 кВ
	Охранная зона сетей и объектов электроснабжения
	Линия связи
	Охранная зона линии связи
	Водопровод хозяйственно-питьевого водоснабжения
	Санитарный разрыв от водопровода до фундаментов зданий
	Канализация самотёчная
	Санитарный разрыв от канализации до фундаментов зданий
	Канал ливневой, открытый
	Санитарный разрыв от железной дороги, 100 м
	Приаэродромная зона подлета 15 км
	Приаэродромная зона подлета 30 км
	Зона воздействия гидродара при разрушении плотины Краснодарского водохранилища

Примечание:
согласно материалам генерального плана Яблоновского городского поселения на участке разработки проекта межевания территории объектов культурного наследия и охранных зон таких объектов нет, особо охраняемые природные территории отсутствуют.

						Договор №65/06-17 от "2" июня 2017 года			
						Проект планировки территории совместно с проектом межевания территории по адресу: ул.Дорожная 1Т/1 в пгт.Яблоновский.			
Изм.	Кол.уч.	Лист	№ док	Подпись	Дата	Проект межевания территории	Марка	Лист	Листов
ГАП		Фролова			07.17 г.		ПМ-4	1	1
						Чертёж границ зон с особыми условиями использования территории и границ территорий культурного наследия М 1 : 500	ООО ПИ "Центрэкспертпроект" г.Краснодар, 2017 г.		