


ФРАГМЕНТ КАРТЫ ПЛАНИРОВОЧНОЙ СТРУКТУРЫ ТЕРРИТОРИИ ЯБЛОНОВСКОГО ГОРОДСКОГО ПОСЕЛЕНИЯ М 1:10000

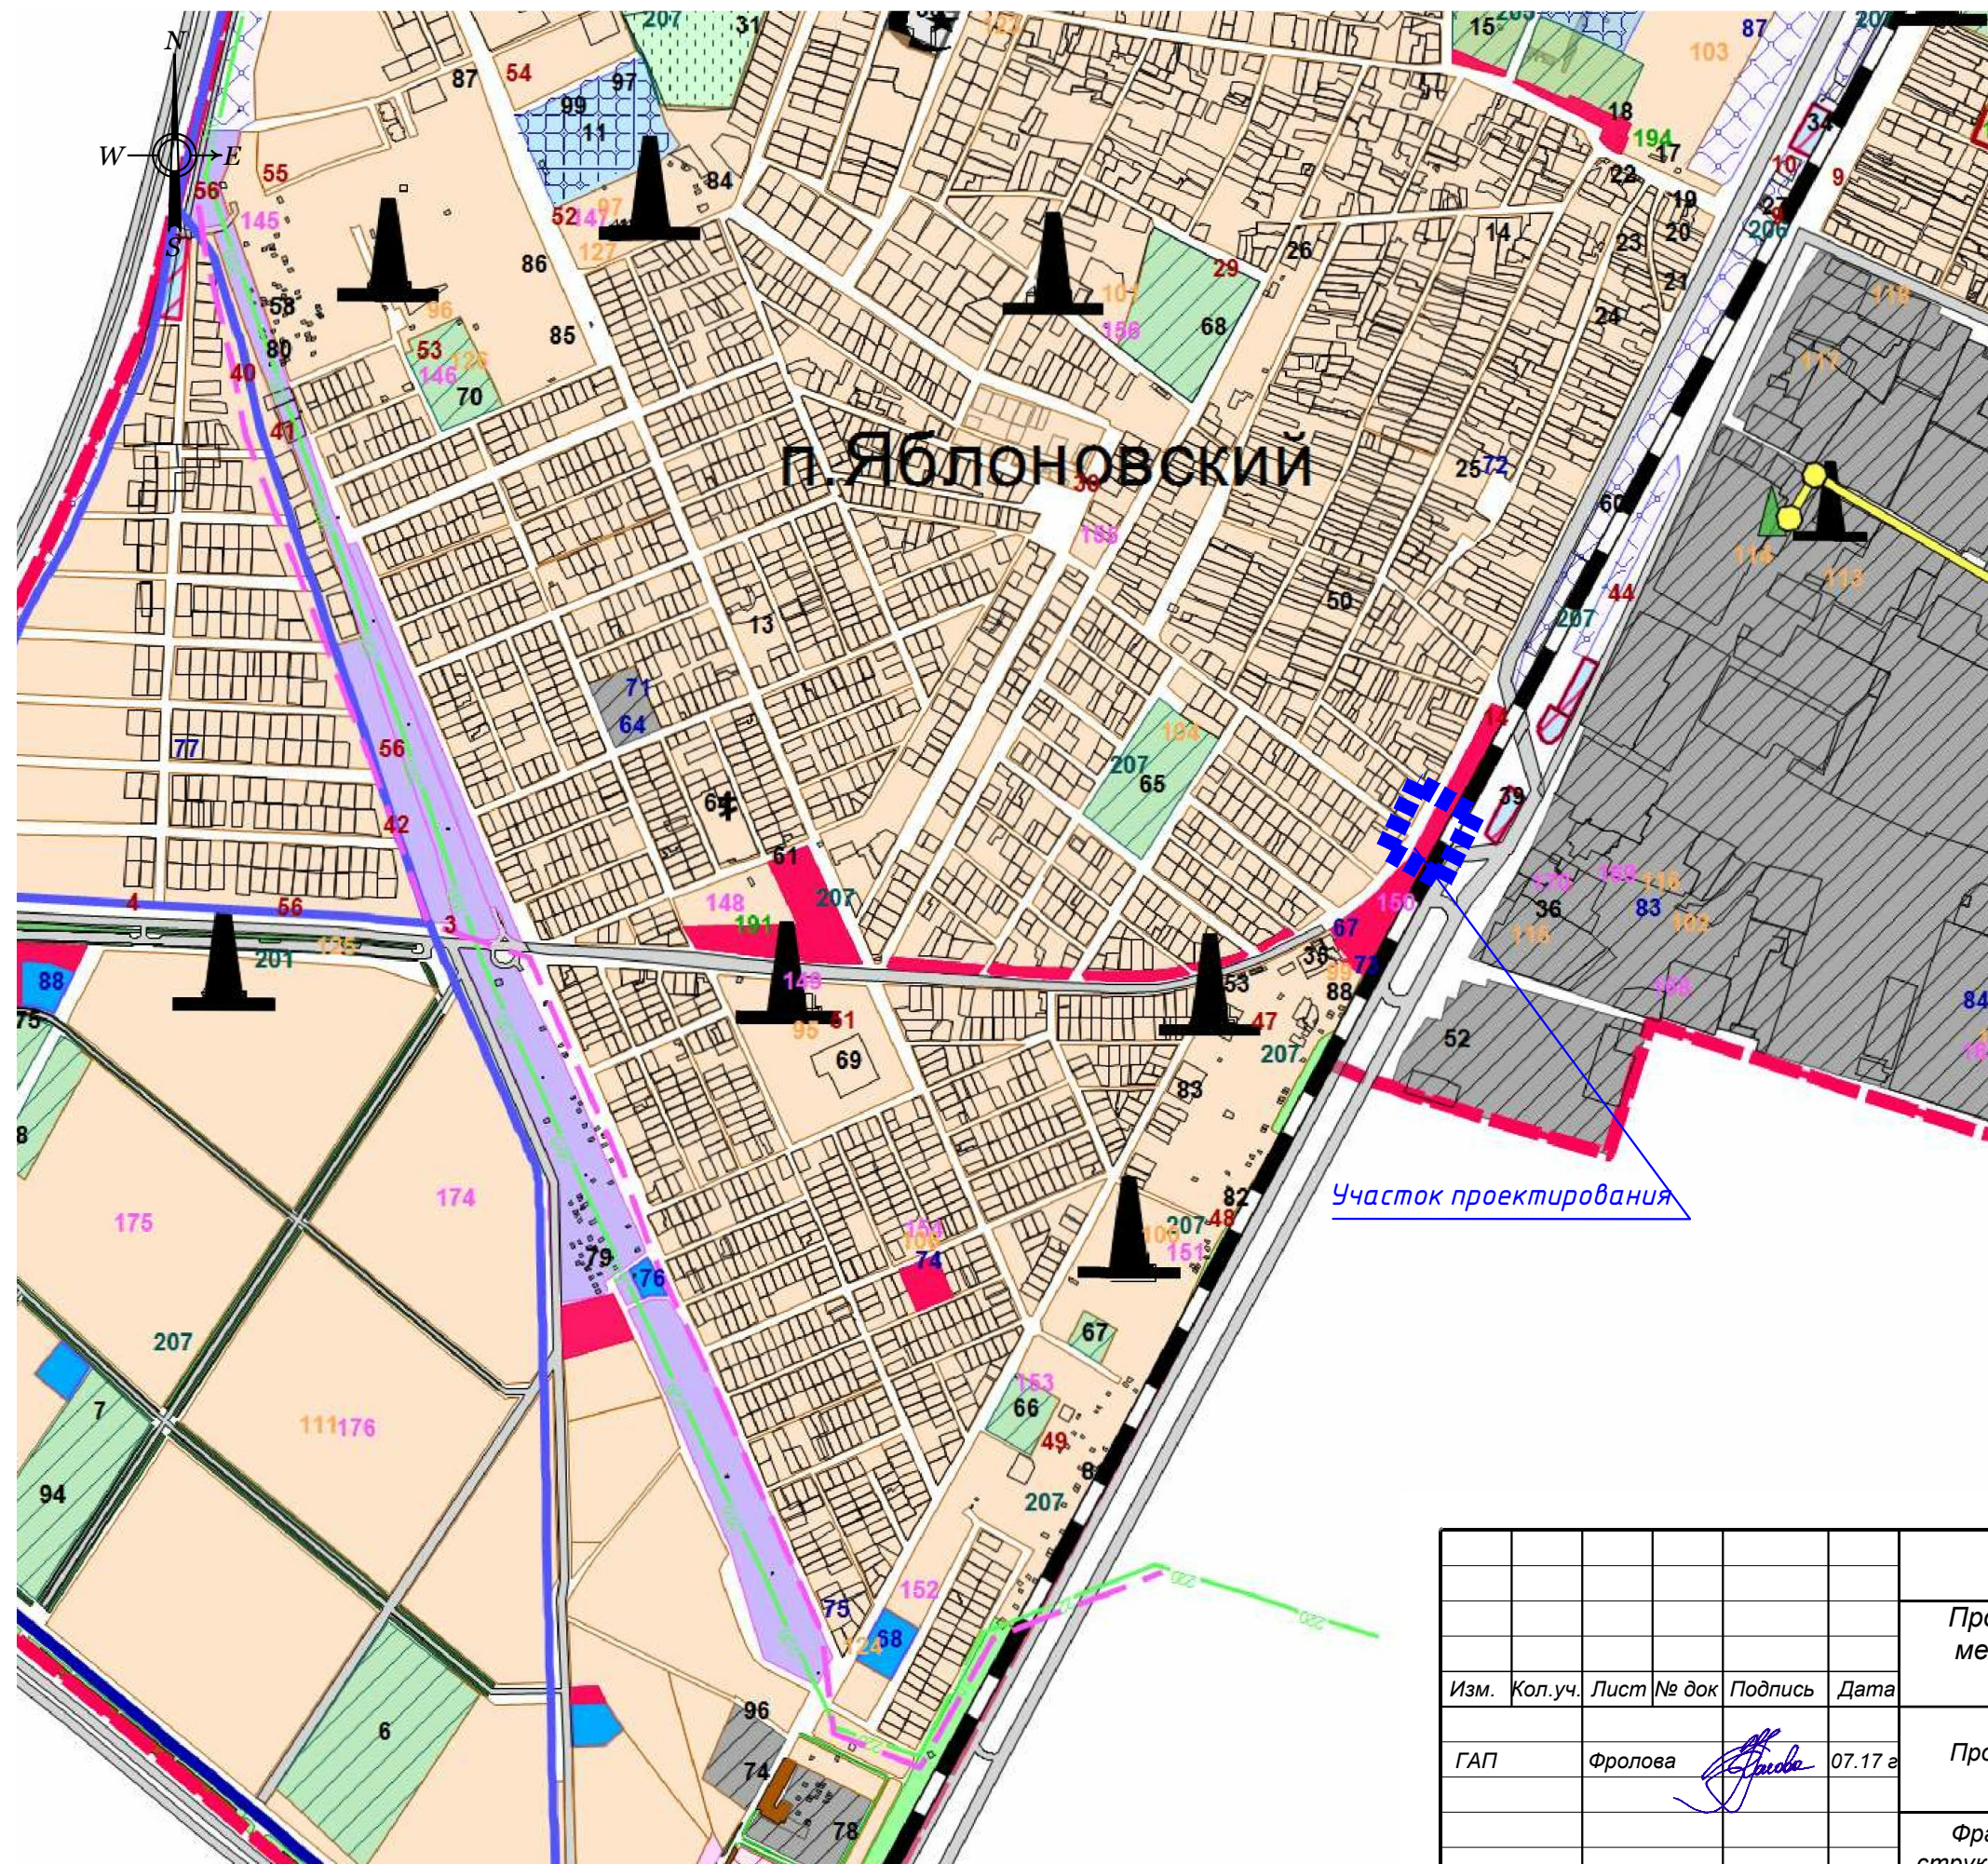

| УСЛОВНЫЕ ОБОЗНАЧЕНИЯ: | |
|--------------------------------------|--|
| | - существующая административная граница поселения |
| функциональные зоны: | |
| | - зона жилой застройки |
| | - зона общественно-делового назначения |
| | - зона ДДУ, школ, учебных заведений |
| | - зона коммунальных и промышленных предприятий |
| | - зона учреждений здравоохранения |
| | - открытые спортивные сооружения |
| | - зона торговли и придорожного сервиса |
| | - зона инженерных коммуникаций |
| | - территории водозаборов, арт. скважин, водонапорные башни |
| | - территории автостоянок |
| | - АЗС |
| | - пожедепо (проект) |
| | - зона мемориального парка |
| | - зона кладбища |
| | - братская могила |
| | - защитная лесополоса |
| | - зона рекреации |
| | - земли сельскохозяйственного назначения (ДНТ и СНТ) |
| религиозные объекты: | |
| | - мечеть |
| | - церковь |
| объекты инженерной инфраструктуры: | |
| | - газораспределительная станция |
| | - понижительная подстанция 110х10кВ |
| | - понижительная подстанция 220х10кВ |
| | - централизованная котельная на газе |
| | - газопровод высокого давления |
| | - забор воды |
| объекты транспортной инфраструктуры: | |
| | - железнодорожная дорога |
| | - паромная переправа |
| | - автомобильная дорога |

| | | | | | | | | | |
|------|---------|------|-------|---------|----------|---|--|------|--------|
| | | | | | | Договор №68/06-17 от "2" июня 2017 года | | | |
| | | | | | | Проект планировки территории совместно с проектом межевания территории по адресу: ул.Дорожная, 1Т/1, в пгт.Яблоновский. | | | |
| Изм. | Кол.уч. | Лист | № док | Подпись | Дата | Проект планировки территории | Марка | Лист | Листов |
| ГАП | Фролова | | | | 07.17 г. | | ПП-3 | 1 | 1 |
| | | | | | | Фрагмент карты планировочной структуры территории Яблоновского городского поселения М 1 : 10 000 | ООО ПИ "Центрэкспертпроект" г.Краснодар, 2017 г. | | |