


СХЕМА ИНЖЕНЕРНЫХ СЕТЕЙ М 1:500

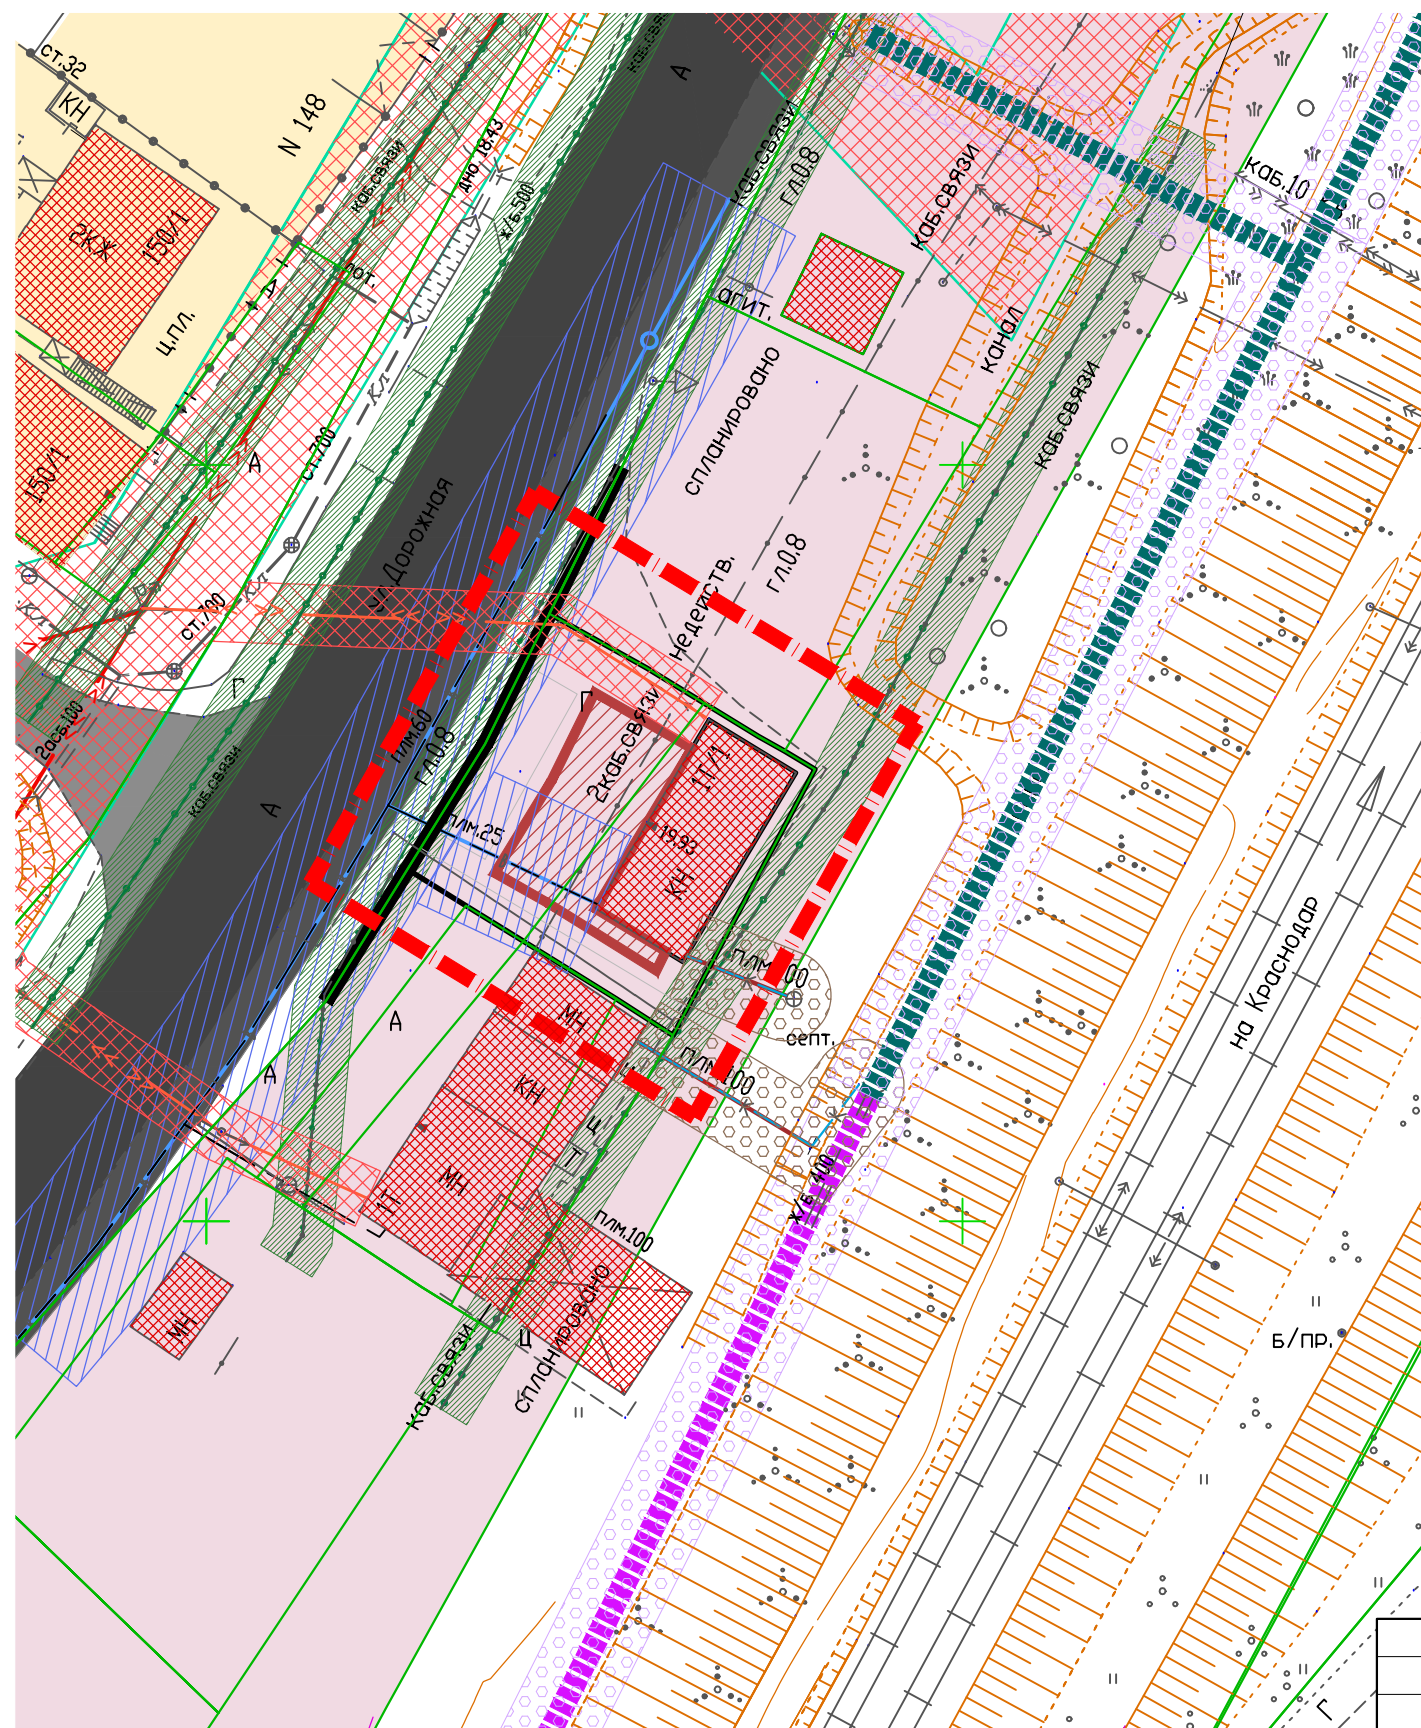

УСЛОВНЫЕ ОБОЗНАЧЕНИЯ

	Граница проектирования
	Границы существующих земельных участков
	Красные линии устанавливаемые
	Улицы районного значения с осями
	Обустроенная обочина
	Жилые улицы
	Территория общественно-деловой застройки
	Существующие объекты капитального строительства
	Границы зон планируемого размещения объектов капитального строительства
	Линия электропередачи 10 кВ
	Линия электропередачи 0,4 кВ
	Граница охранной зоны объектов электросетевого хозяйства
	Водопровод хозяйственно-питьевого водоснабжения, сущ.
	Санитарный разрыв от водопровода до фундаментов зданий
	Линии связи
	Охранная зона линии связи
	Канализация самотёчная
	Санитарный разрыв от канализации до фундаментов зданий
	Закрытая ливневая канализация, сущ.
	Закрытая ливневая канализация, проект.
	Граница охранной зоны ливневой канализации

						Договор №68/06-17 от "2" июня 2017 года			
						Проект планировки территории совместно с проектом межевания территории по адресу: ул.Дорожная, 1Т/1, в пгт.Яблоновский.			
Изм.	Кол.уч.	Лист	№ док	Подпись	Дата	Проект планировки территории	Марка	Лист	Листов
ГАП		Фролова			07.17 г.		ПП-8	1	1
						Схема инженерных сетей М 1 : 500	ООО ПИ "Центрэкспертпроект" г.Краснодар, 2017 г.		