


ЧЕРТЕЖ ГРАНИЦ СУЩЕСТВУЮЩИХ ЗЕМЕЛЬНЫХ УЧАСТКОВ И МЕСТОПОЛОЖЕНИЕ
СУЩЕСТВУЮЩИХ ОБЪЕКТОВ КАПИТАЛЬНОГО СТРОИТЕЛЬСТВА М 1:1000

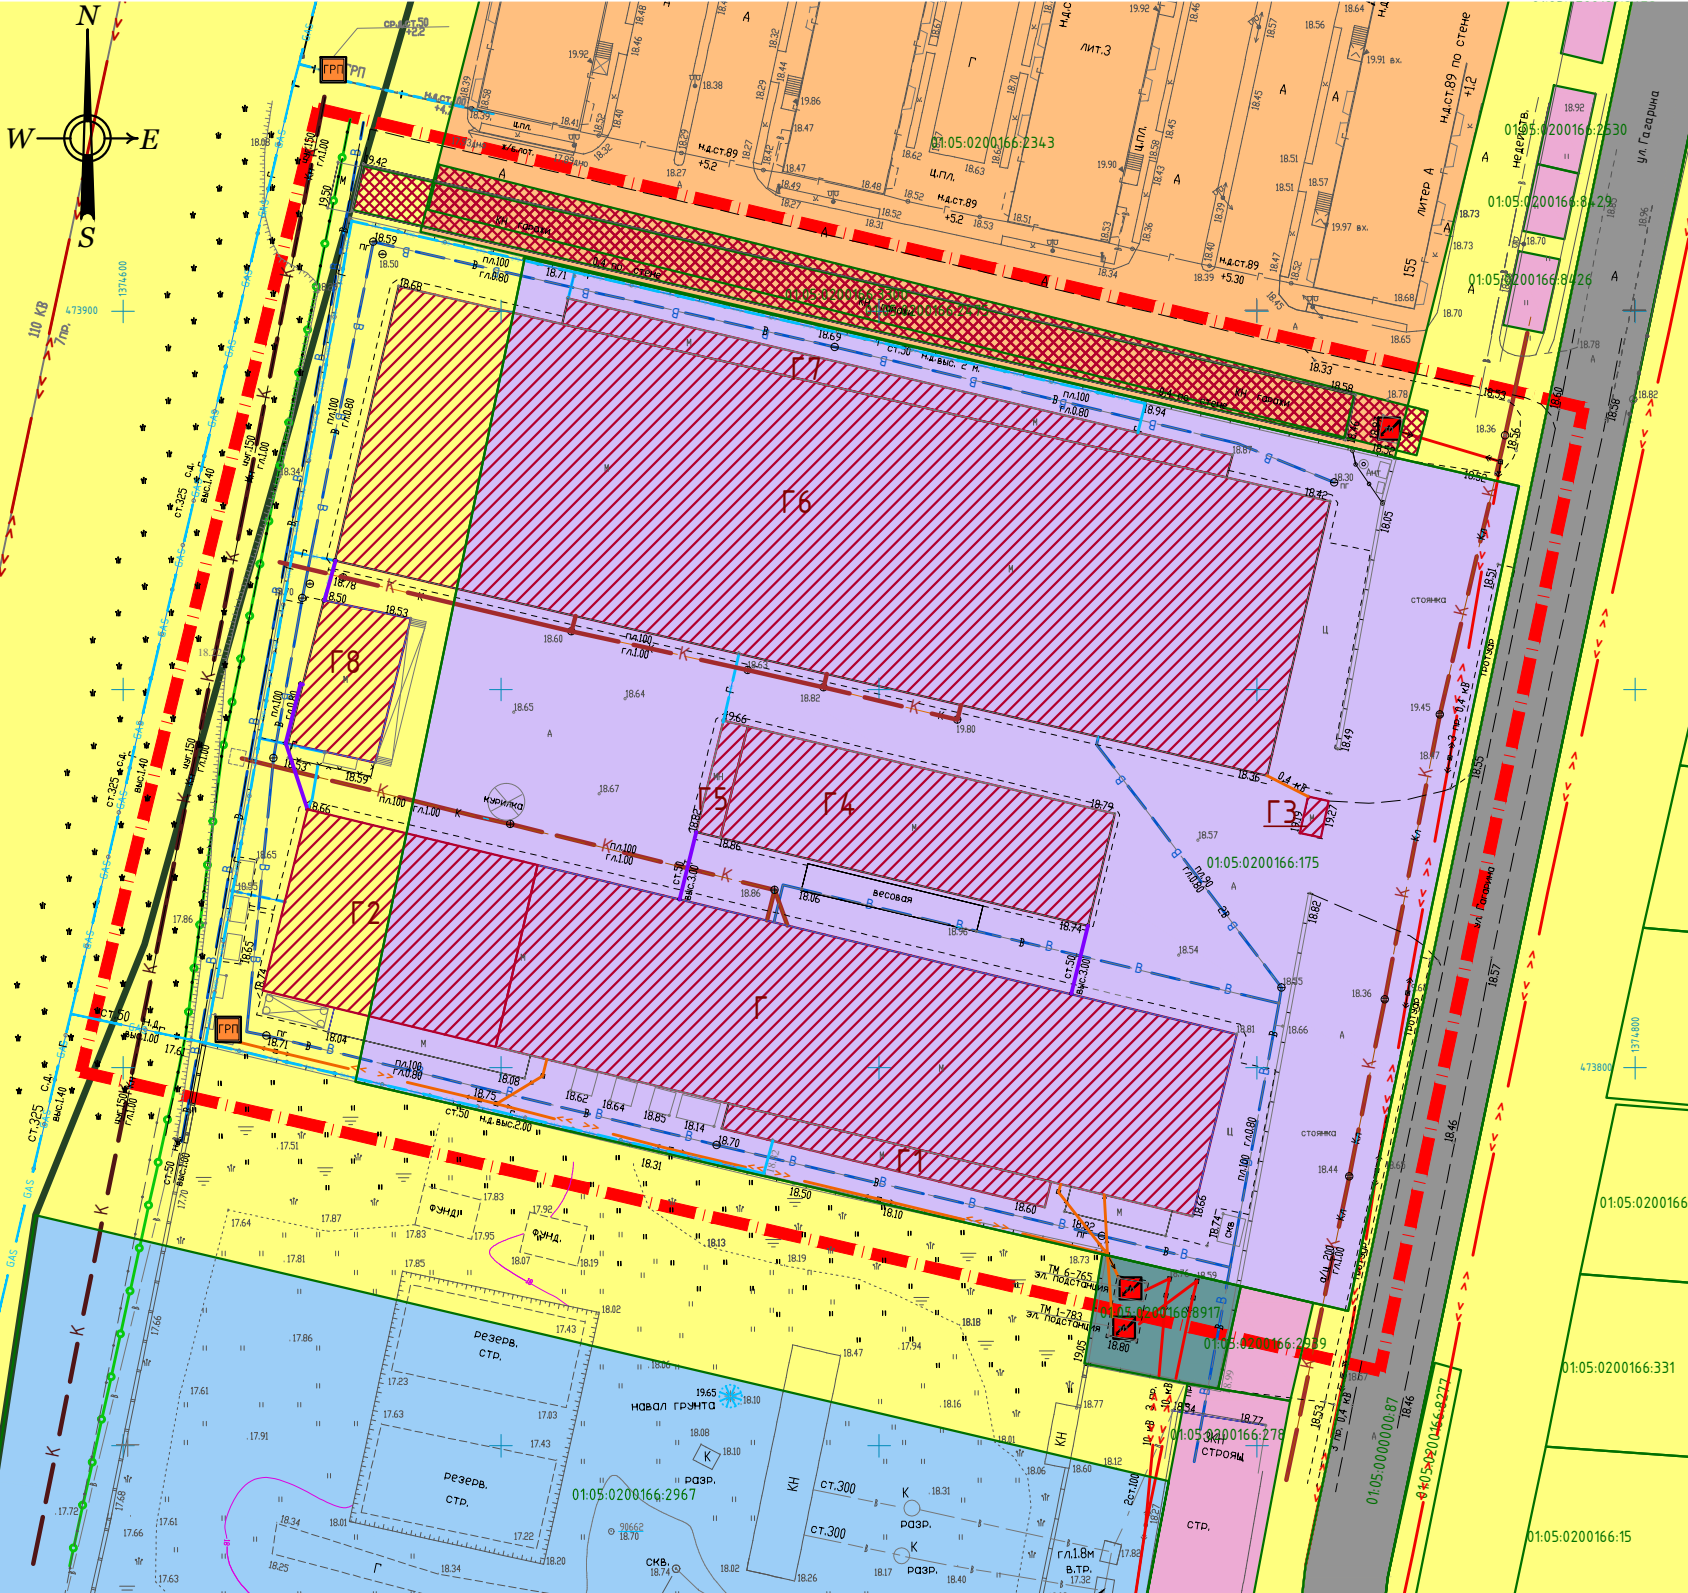

УСЛОВНЫЕ ОБОЗНАЧЕНИЯ

	Граница проекта, условная
	Границы кадастровых кварталов
	Границы существующих земельных участков
	Кадастровые номера существующих земельных участков
	Существующие объекты капитального строительства, его литер
	Земельные участки для размещения производственных объектов
	Для размещения существующей автодороги подъезд к пгт. Яблоновский от автодороги Яблоновский-Старожегокаи
	Для размещения коммунальных, складских объектов, объекты коммунального обслуживания
	Земельные участки для размещения объектов торговли и административного назначения
	Земли неразграниченной государственной собственности
	Для размещения водных объектов Для размещения объекта водоснабжения
	Для многоэтажной застройки. Для размещения домов многоэтажной жилой застройки
	Нежилое здание, поставленное на кадастровый учёт
	Линия электропередачи 110 кВ
	Линия электропередачи 10 кВ Линия электропередачи 0,4 кВ
	Трансформаторная подстанция, сущ.
	Кабель связи
	Водопровод хозяйственно-питьевого водоснабжения
	Канализация напорная Канализация самотёчная
	Газораспределительная подстанция, сущ.
	Газопровод распределительный среднего и низкого давления
	Теплосеть

						Договор №69/08-17 от "14" августа 2017 года			
						Проект межевания территории расположенной по адресу: пос.Яблоновский, ул.Гагарина,153.			
Изм.	Кол.уч.	Лист	№ док	Подпись	Дата	Проект межевания территории	Марка	Лист	Листов
ГАП	Фролова				08.17 г		ПМ-4	1	1
						Чертеж границ существующих земельных участков и местоположение существующих объектов капитального строительства М 1 : 1000	ООО ПИ "Центрэкспертпроект" г.Краснодар, 2017 г.		