


ЧЕРТЕЖ ПЛАНИРОВКИ ТЕРРИТОРИИ М 1:500

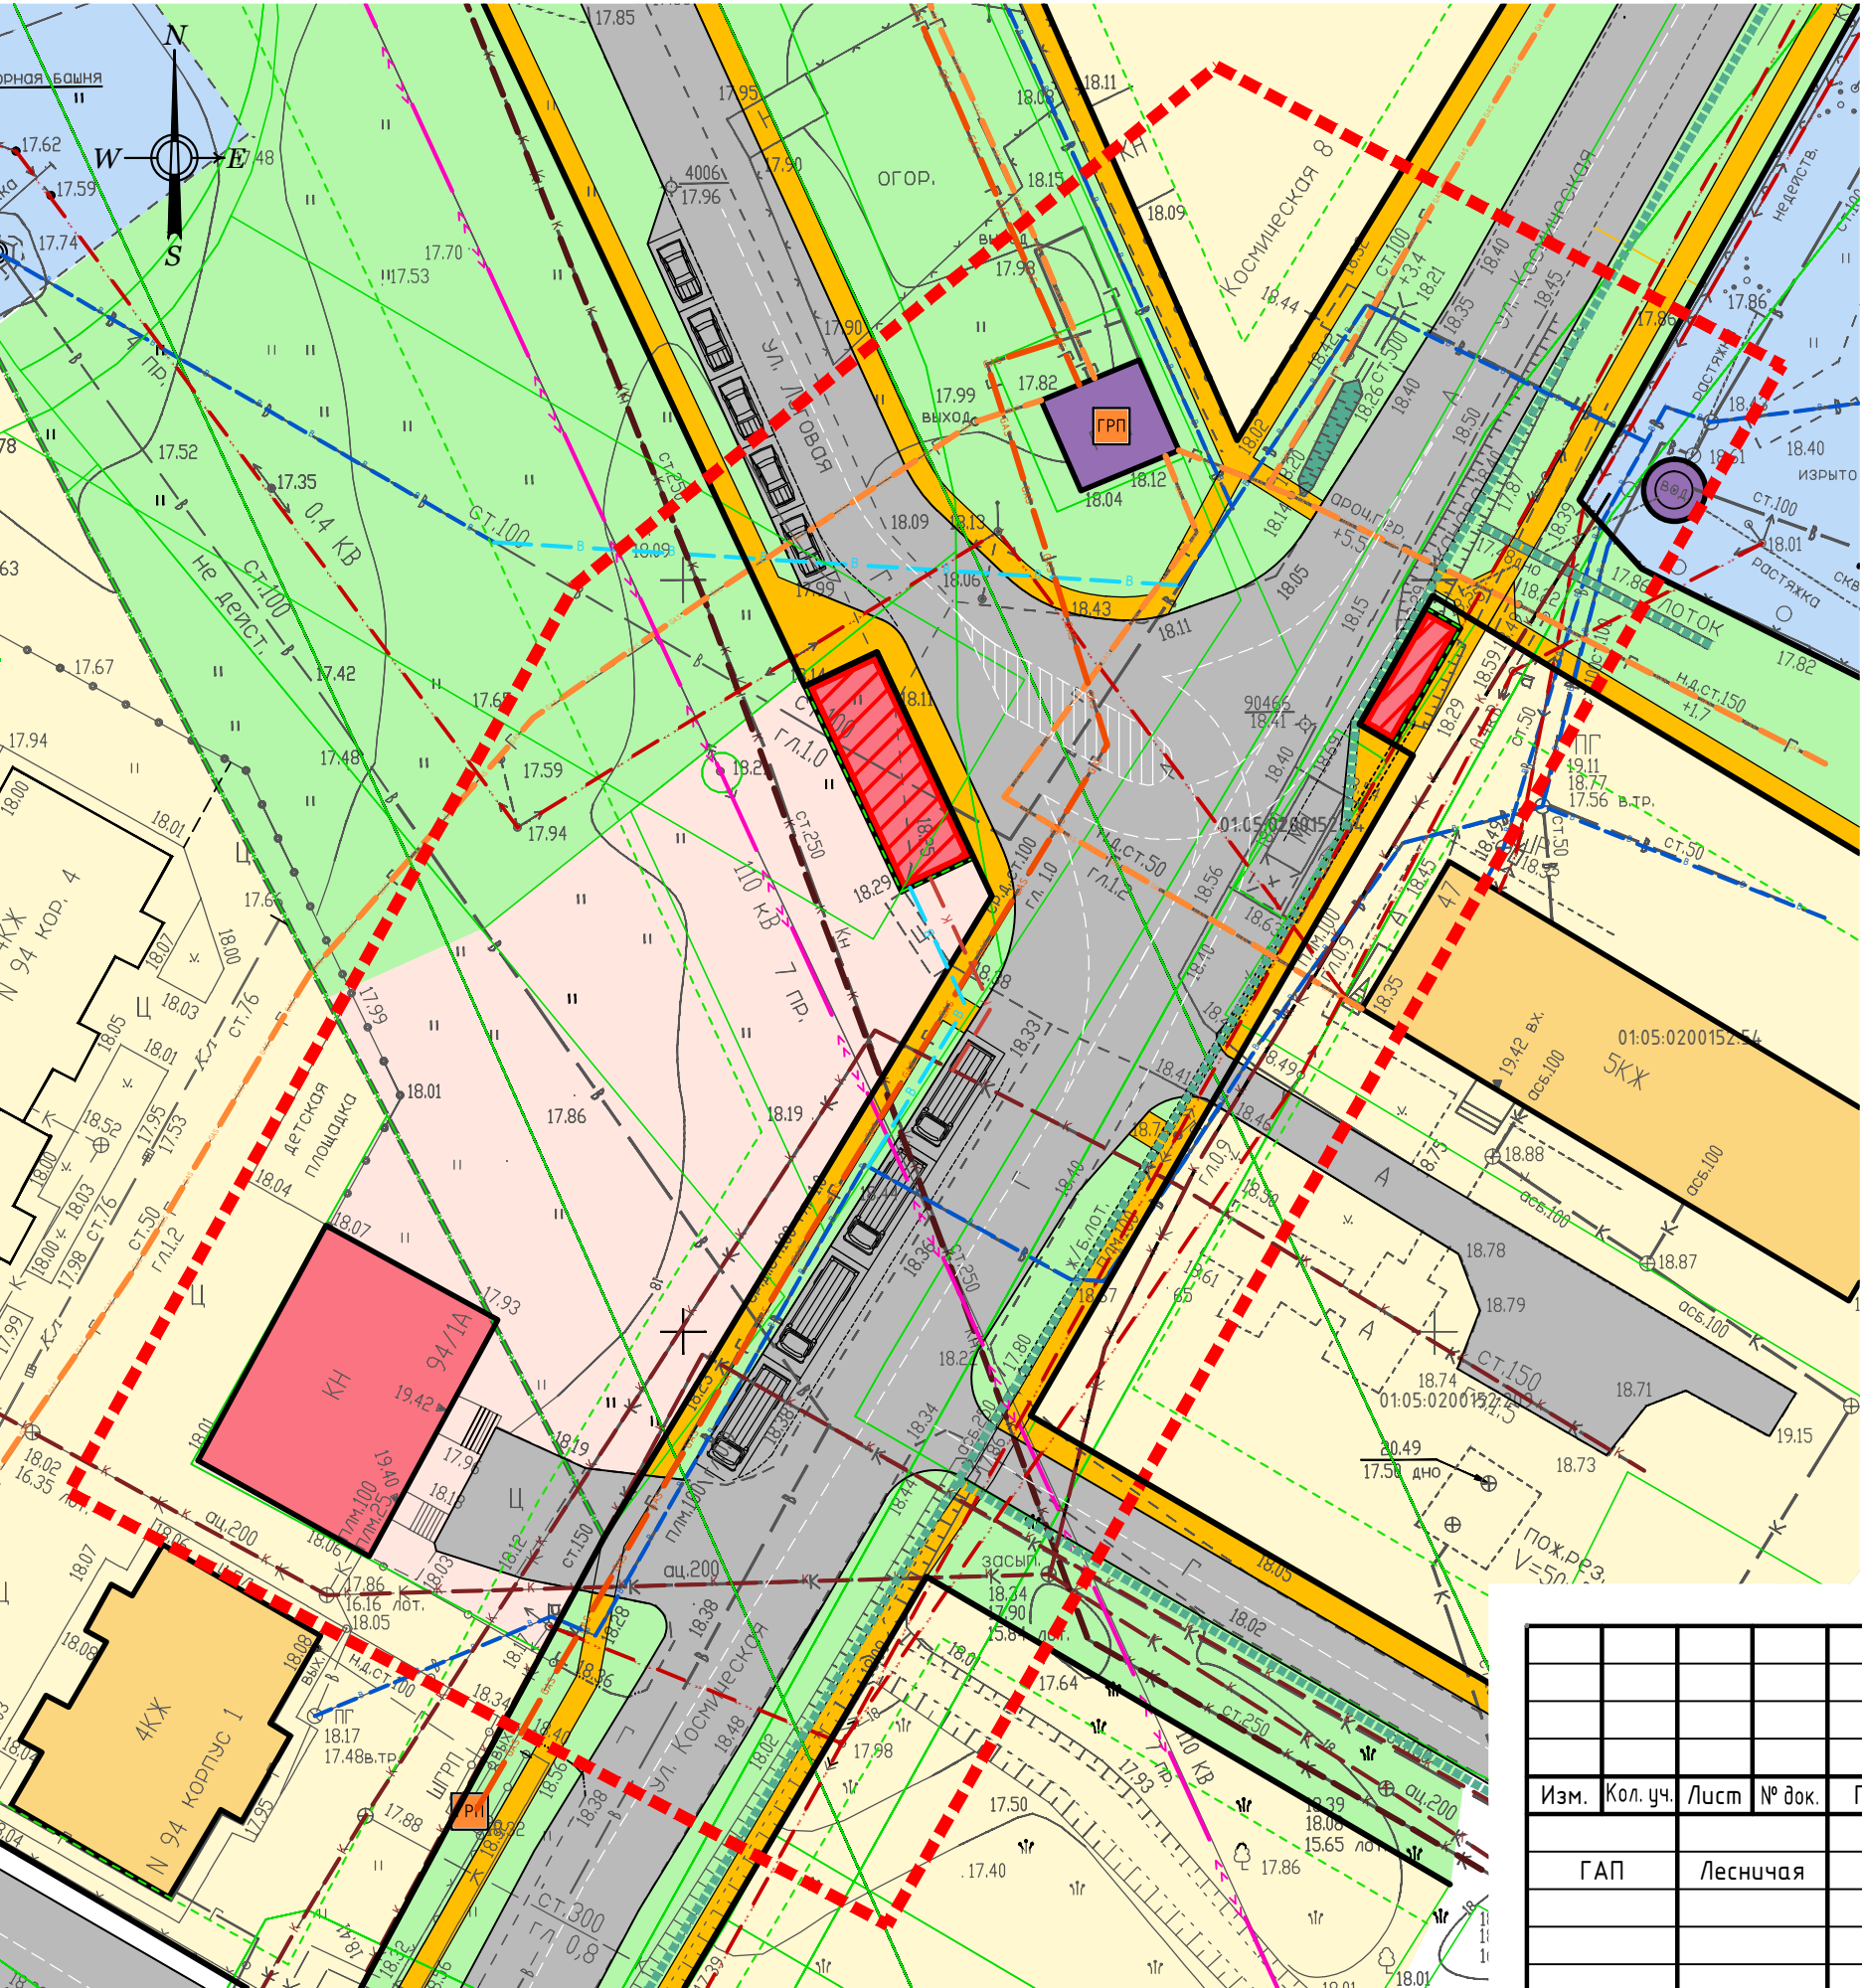

УСЛОВНЫЕ ОБОЗНАЧЕНИЯ

	Граница проектирования
	Красные линии
	Линии регулирования застройки
	Проезжие части улиц и проездов
	Пешеходные части улиц (прогуляры)
	Территория жилой застройки
	Территория общественно-деловой застройки
	Территория коммунально-складского назначения
	Зеленые насаждения
	Место возможного размещения объектов капитального строительства
	Существующие жилые здания
	Существующие общественные здания
	Существующие здания и сооружения коммунального назначения
	Канализация хозяйственно-бытовая существующая, напорная/самотечная
	Водопровод хозяйственно-питьевой, сущ./проект.
	Газопровод распределительный существующий, среднего/низкого давления
	Линия электропередачи 10 кВ, 0,4 кВ, существующая
	Линия электропередачи 110 кВ, существующая
	Газораспределительный пункт, существующий

						Договор № ХЗЗ/05-16 от 19 мая 2016 г.			
						Проект планировки территории в районе ул.Космическая и ул.Луговая в пгт.Яблоновском Тахтамукайского района			
Изм.	Кол.уч.	Лист	№ док.	Подп.	Дата	Проект планировки территории	Марка	Лист	Листов
Г А П		Лесничая			05.16г		ПП-1	1	1
						Чертеж планировки территории М 1:500	000 ПИ Центрэкспертпроект г.Краснодар, 2016		