


СХЕМА ИНЖЕНЕРНЫХ СЕТЕЙ И СООРУЖЕНИЙ М 1:500

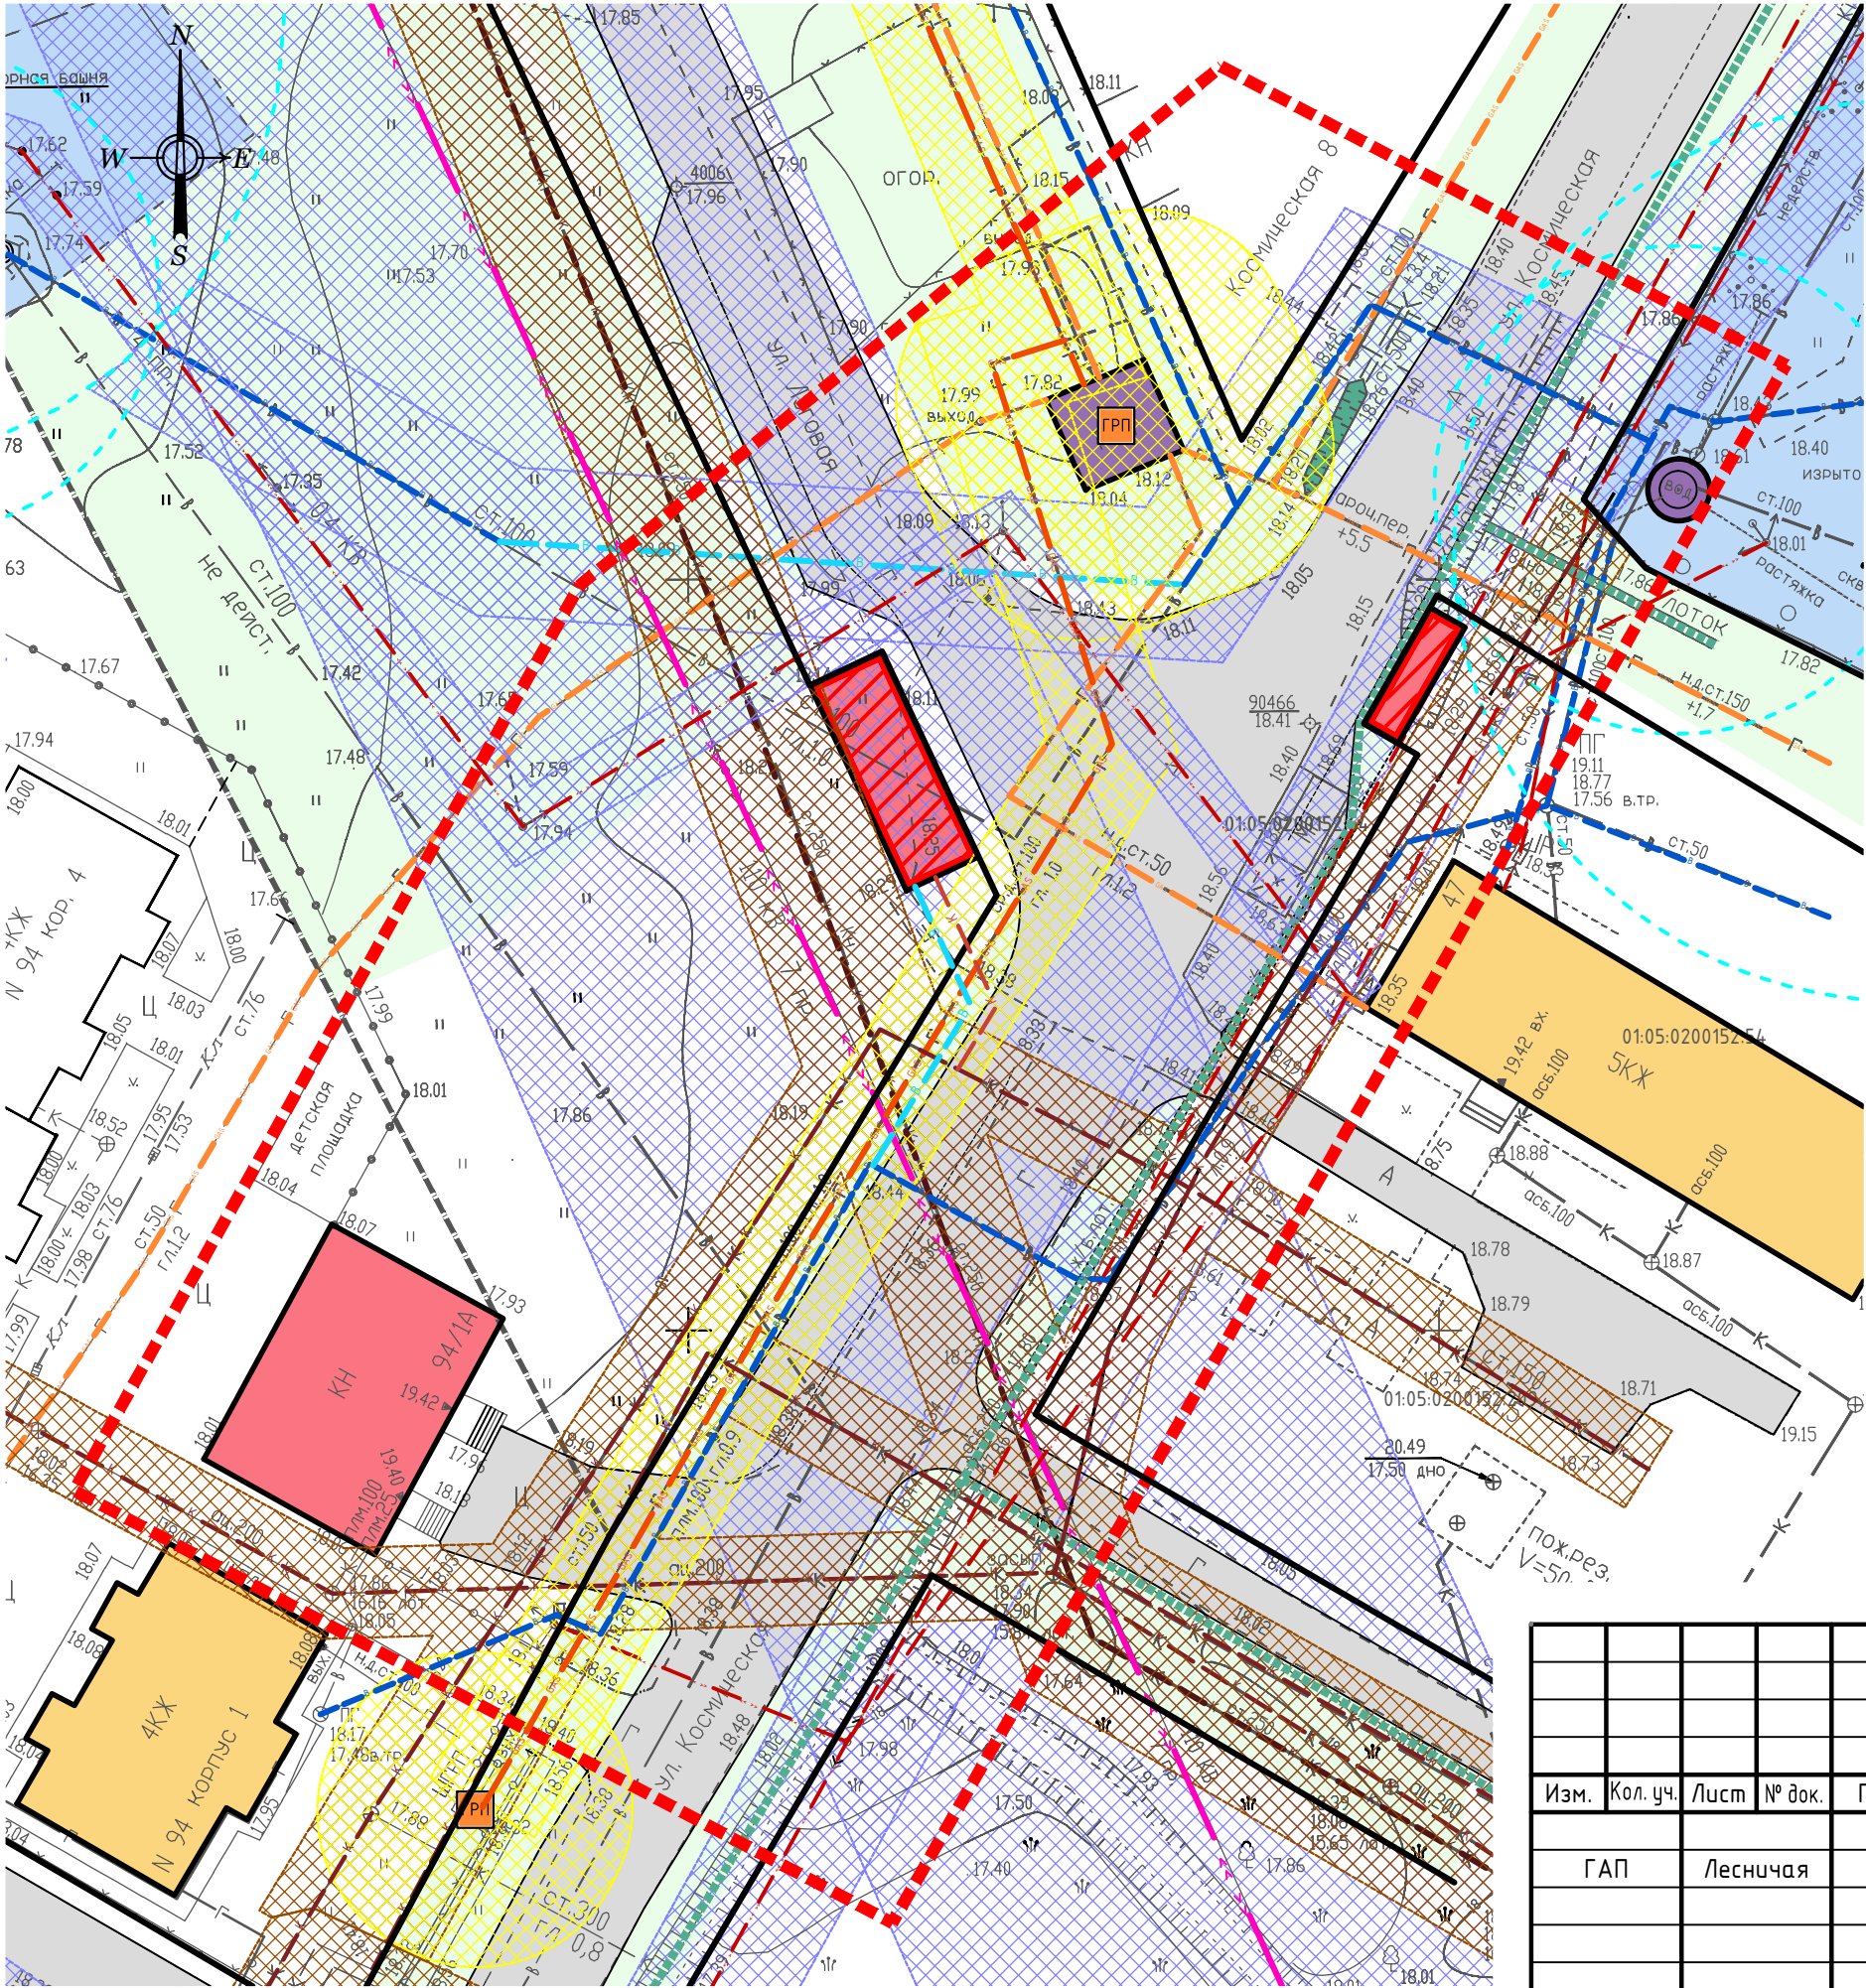

УСЛОВНЫЕ ОБОЗНАЧЕНИЯ

	Граница проектирования
	Красные линии
	Место возможного размещения объектов капитального строительства
	Существующие жилые здания
	Существующие общественные здания
	Существующие здания и сооружения коммунального назначения
	Канализация хозяйственно-бытовая напорная, сущ.
	Канализация хозяйственно-бытовая самотечная, сущ./проект.
	Водопровод хозяйственно-питьевой, сущ./проект.
	Газопровод распределительный существующий, среднего/низкого давления
	Линия электропередачи 10 кВ, 0,4 кВ, существующая
	Линия электропередачи 110 кВ, существующая
	Газораспределительный пункт, существующий
	Охранные зоны сетей электроснабжения и водоснабжения
	Охранные зоны сетей хозяйственно-бытовой канализации
	Охранные зоны сетей и объектов газоснабжения
	Граница первого пояса зоны санитарной охраны источников водоснабжения и водопроводных сооружений (водонапорных башен)

						Договор № ХЗЗ/05-16 от 19 мая 2016 г.			
						Проект планировки территории в районе ул.Космическая и ул.Луговая в пгт.Яблоновском Тахтамукайского района			
Изм.	Кол.уч.	Лист	№ док.	Подп.	Дата	Проект планировки территории	Марка	Лист	Листов
Г А П		Лесничая			05.16г		ПП-8	1	1
						Схема инженерных сетей и сооружений М 1:500	000 ПИ Центрэкспертпроект г.Краснодар, 2016		