


РАЗБИВОЧНЫЙ ЧЕРТЕЖ КРАСНЫХ ЛИНИЙ М 1:500

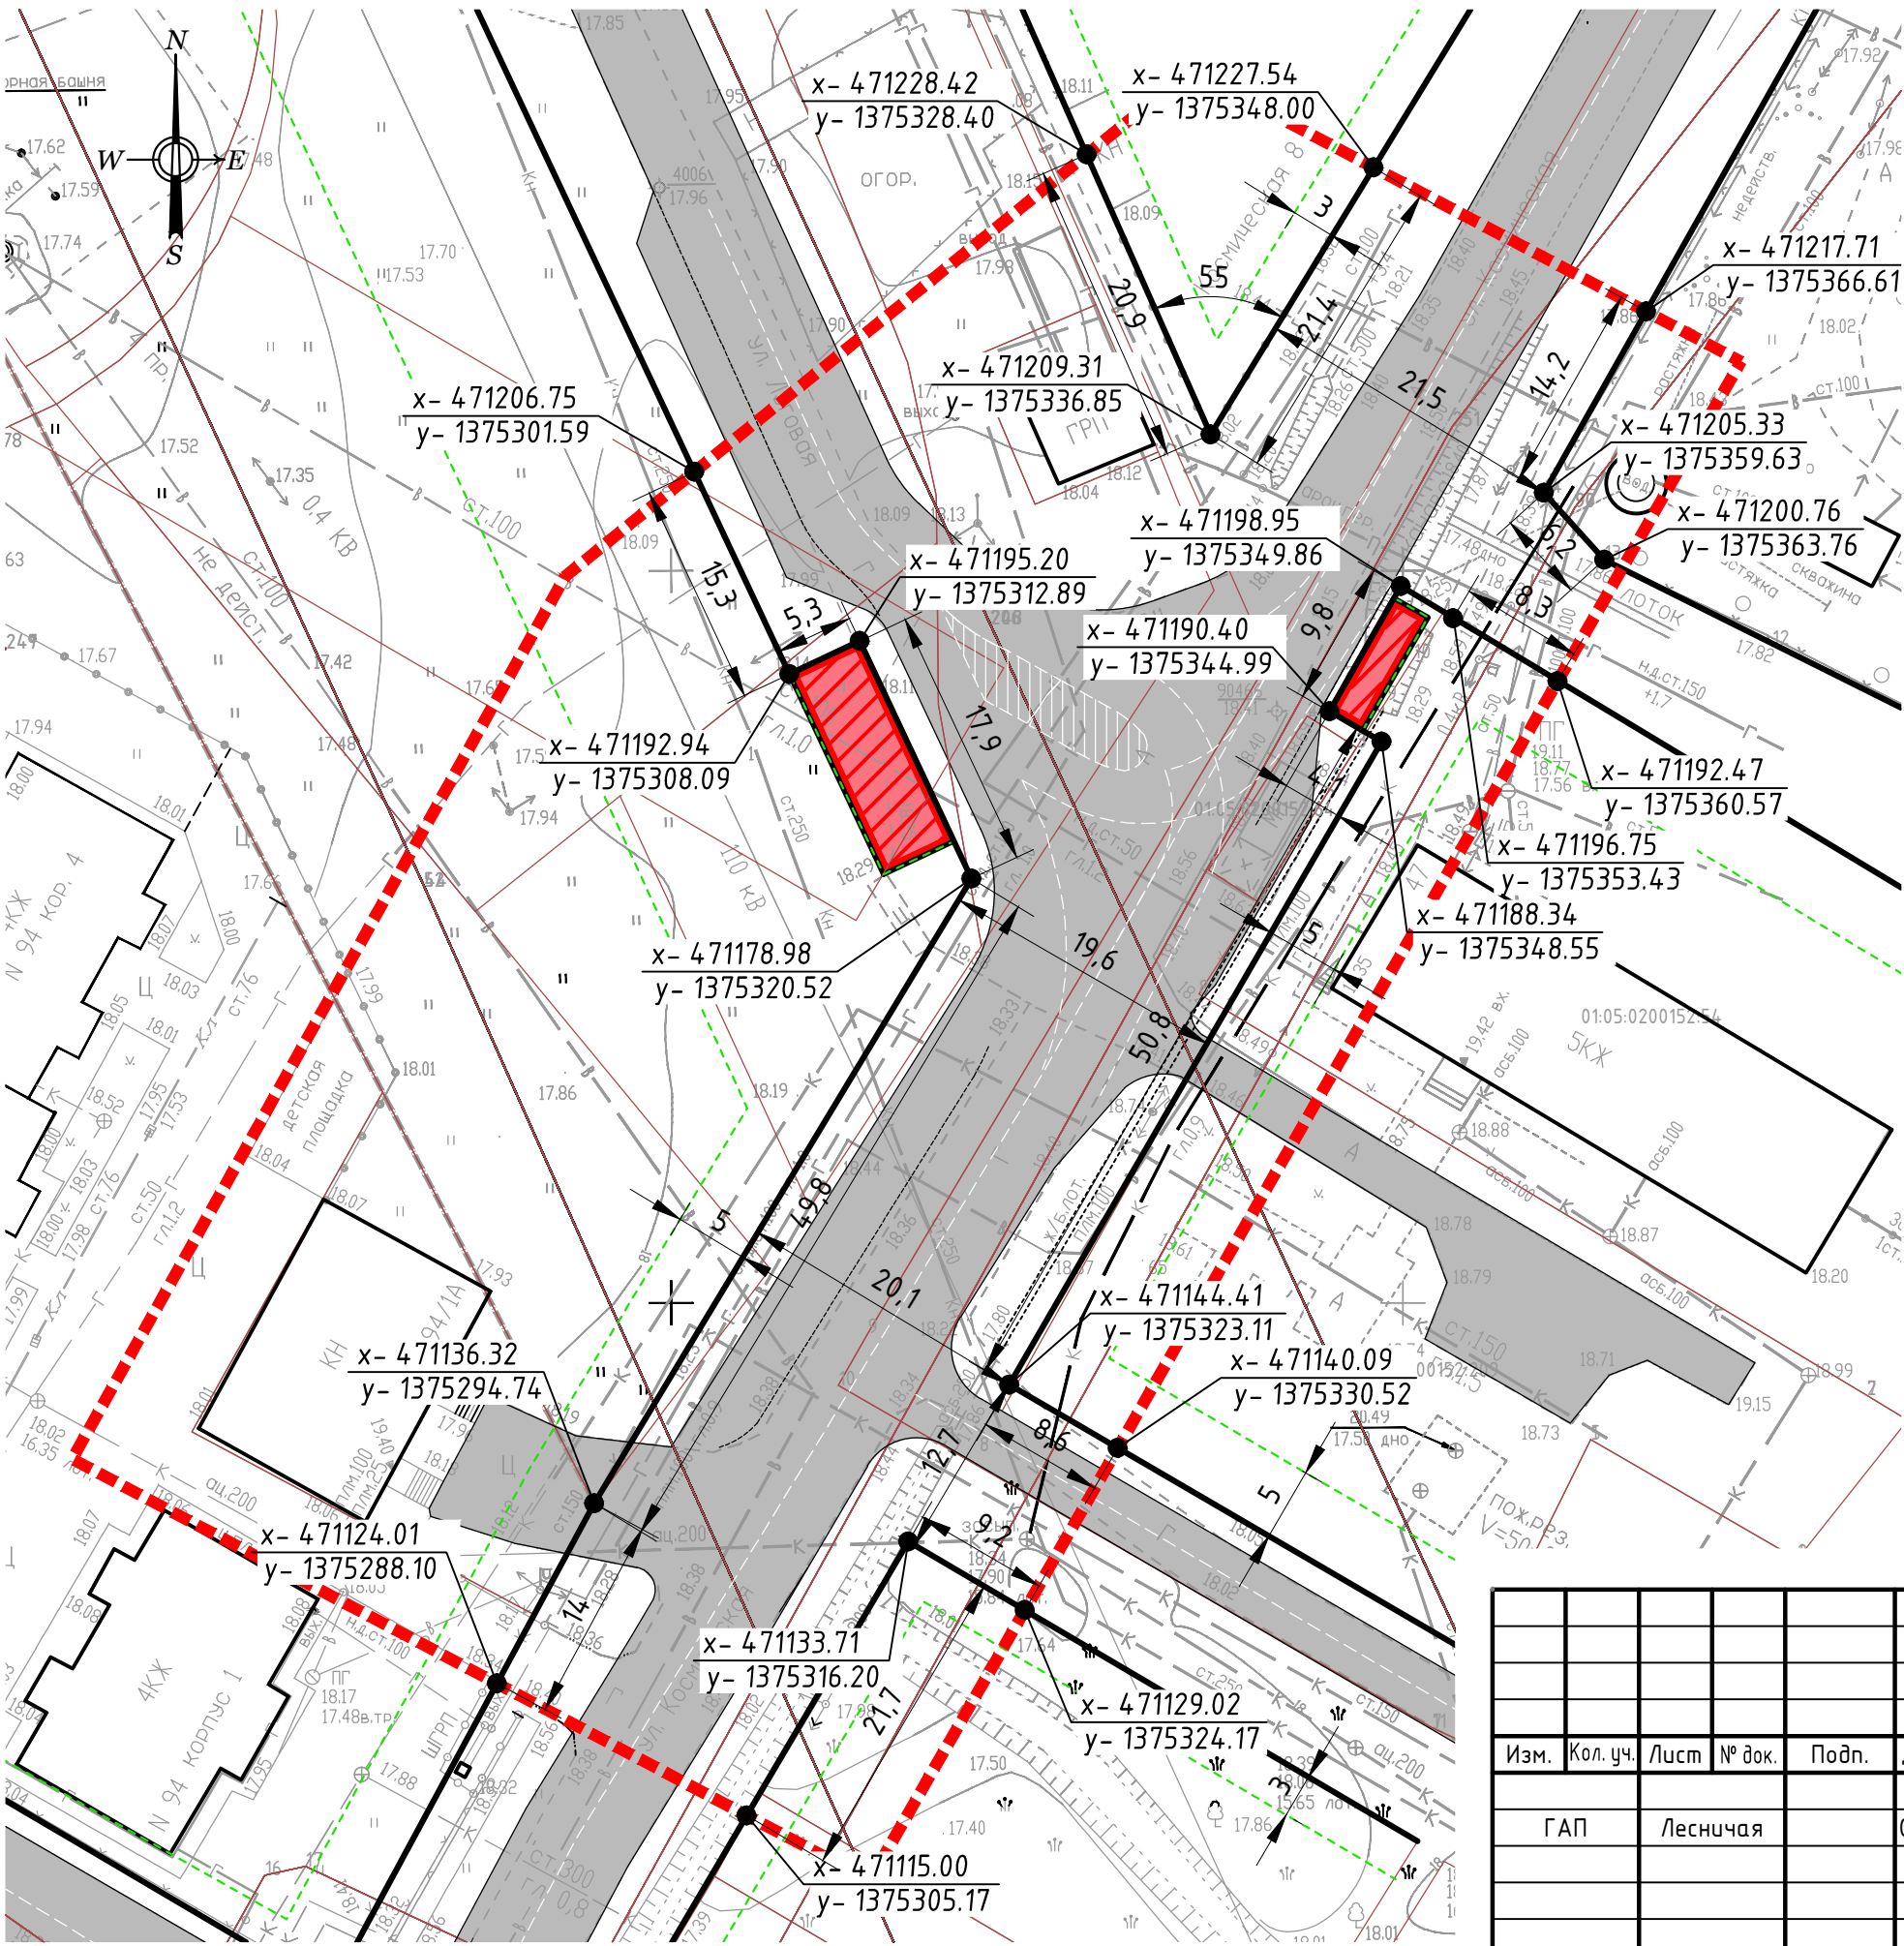

УСЛОВНЫЕ ОБОЗНАЧЕНИЯ

	Граница проектирования
	Красные линии устанавливаемые
	Линии регулирования застройки
	Проезжие части улиц и проездов
	Границы земельных участков
	Координаты характерных точек красных линий
	Координационная характерная точка красной линии
	Место возможного размещения объектов капитального строительства

						Договор № Х33/05-16 от 19 мая 2016 г.			
						Проект планировки территории в районе ул.Космическая и ул.Луговая в пгт.Яблоновском Тахтамукайского района			
Изм.	Кол.уч.	Лист	№ док.	Подп.	Дата				
						Проект планировки территории	Марка	Лист	Листов
ГАП		Лесничая			05.16г		ПП-2	1	1
						Разбивочный чертеж красных линий М 1:500	000 ПИ Центрэкспертпроект г.Краснодар, 2016		