


СХЕМА ОРГАНИЗАЦИИ УЛИЧНО-ДОРОЖНОЙ СЕТИ И ДВИЖЕНИЯ ТРАНСПОРТА М 1:500

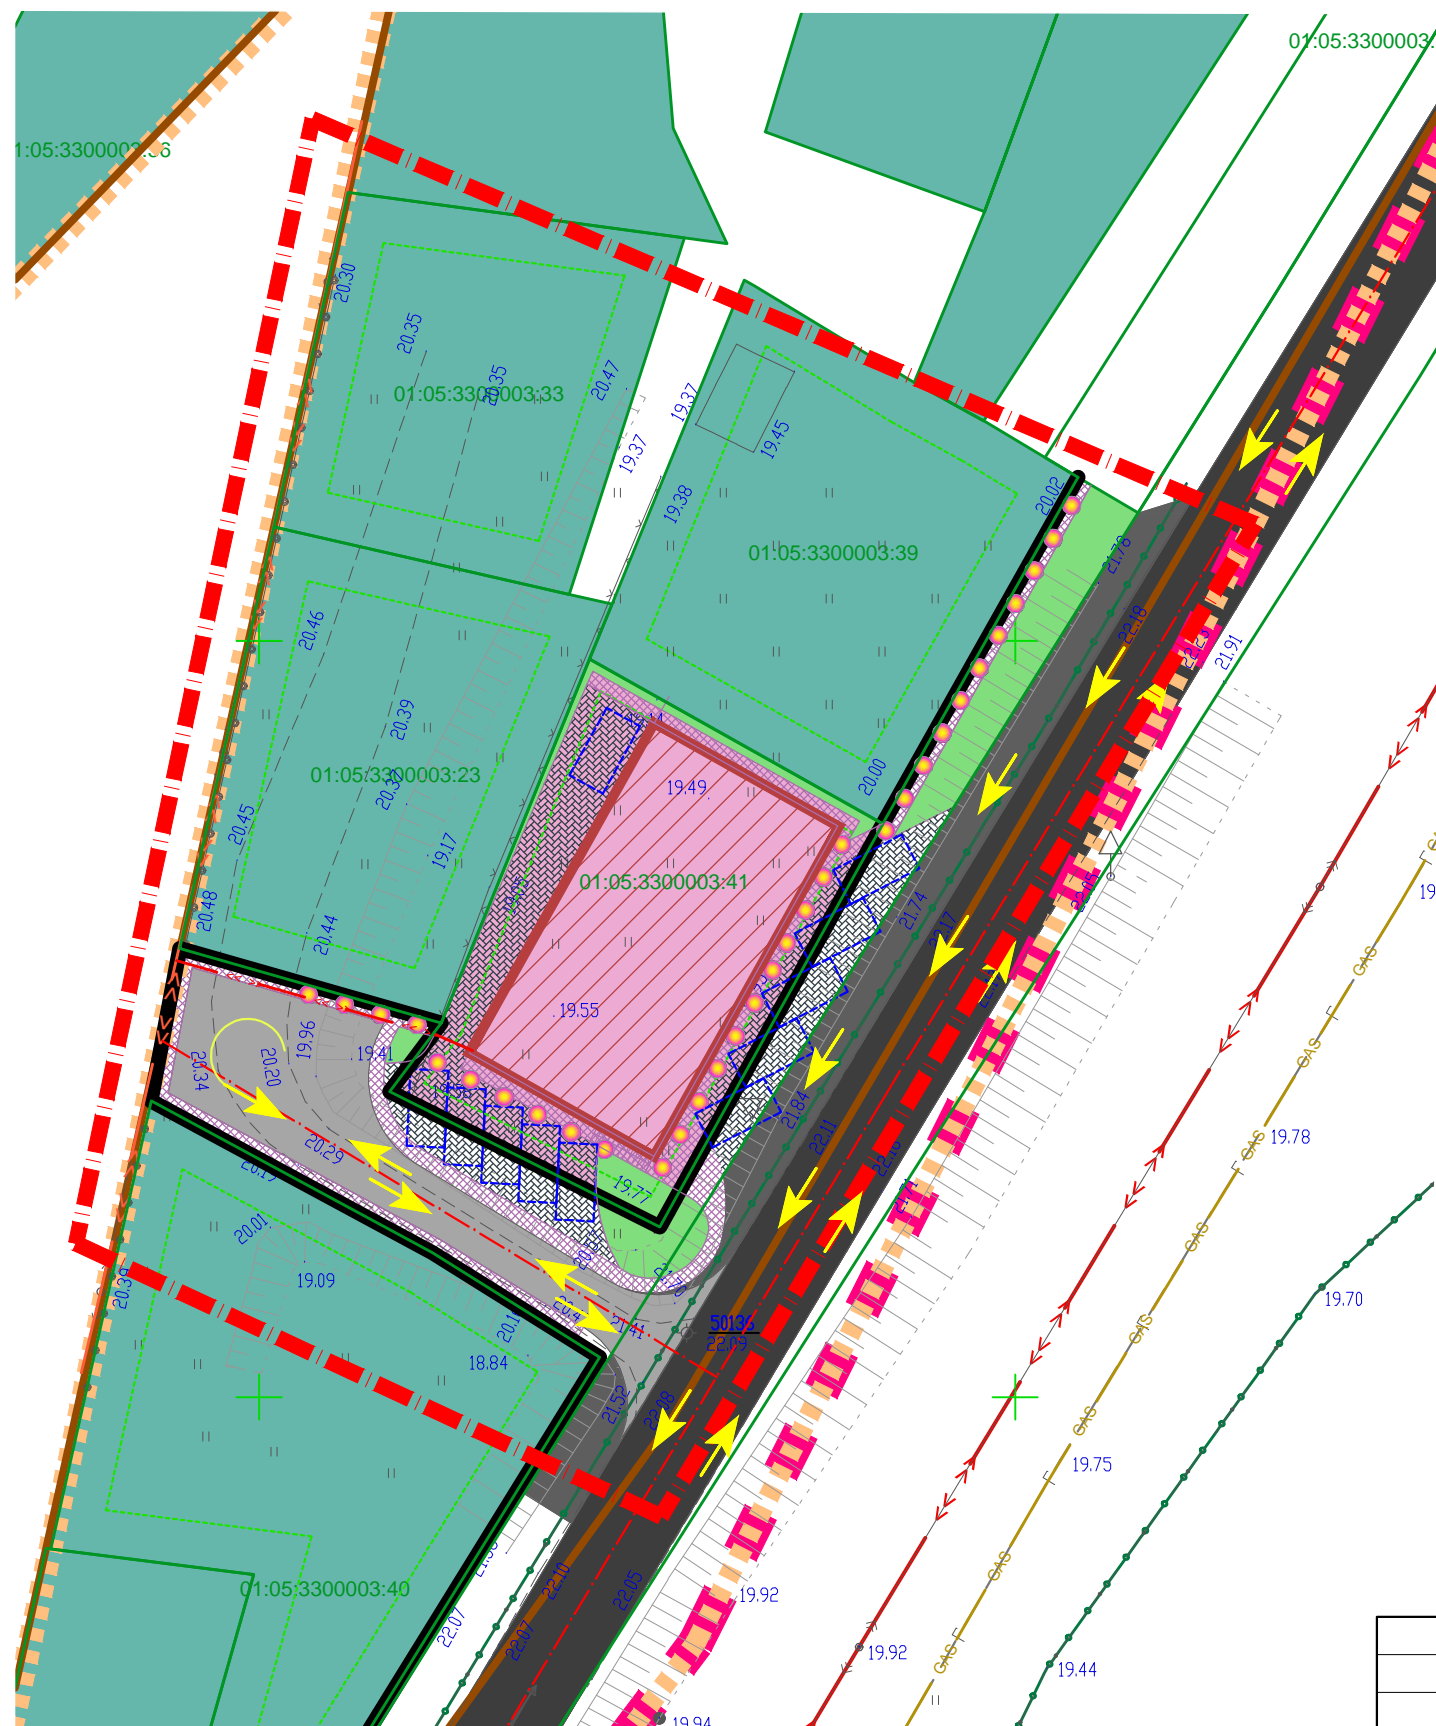

УСЛОВНЫЕ ОБОЗНАЧЕНИЯ

| | |
|--|--|
| | Граница проектирования |
| | Граница поселений |
| | Границы населенных пунктов |
| | Границы существующих земельных участков |
| | Границы кадастровых кварталов по сведениям ЕГРН |
| | Красные линии устанавливаемые |
| | Линии отступа от красной линии |
| | Проезжие части улиц с осями |
| | Обустроенная обочина |
| | Проезд |
| | Направление движения автотранспорта |
| | Территория объектов торговли |
| | Территория для ведения садоводства |
| | Наземная парковка |
| | Границы зон планируемого размещения объектов капитального строительства |
| | Пешеходные части улиц (тротуары) |
| | Тротуар с возможностью проезда и парковки транспорта в отведенных местах |
| | Основные пути движения пешеходов |
| | Озеленение |

| | | | | | | | | | |
|------|---------|---------|-------|---------|---------|---|---|------|--------|
| | | | | | | Договор №72/09-17 от "28" сентября 2017 года | | | |
| | | | | | | Проект планировки территории ДНТ Гигант пер.Карьерный в п.Новый Яблоновского городского поселения | | | |
| Изм. | Кол.уч. | Лист | № док | Подпись | Дата | Проект планировки территории | Марка | Лист | Листов |
| ГАП | | Фролова | | | 10.17 г | | ПП-6 | 1 | 1 |
| | | | | | | Схема организации улично-дорожной сети и движения транспорта М 1 : 500 | ООО ПИ "Центрэкспертпроект" г.Краснодар, 2017 г. | | |