
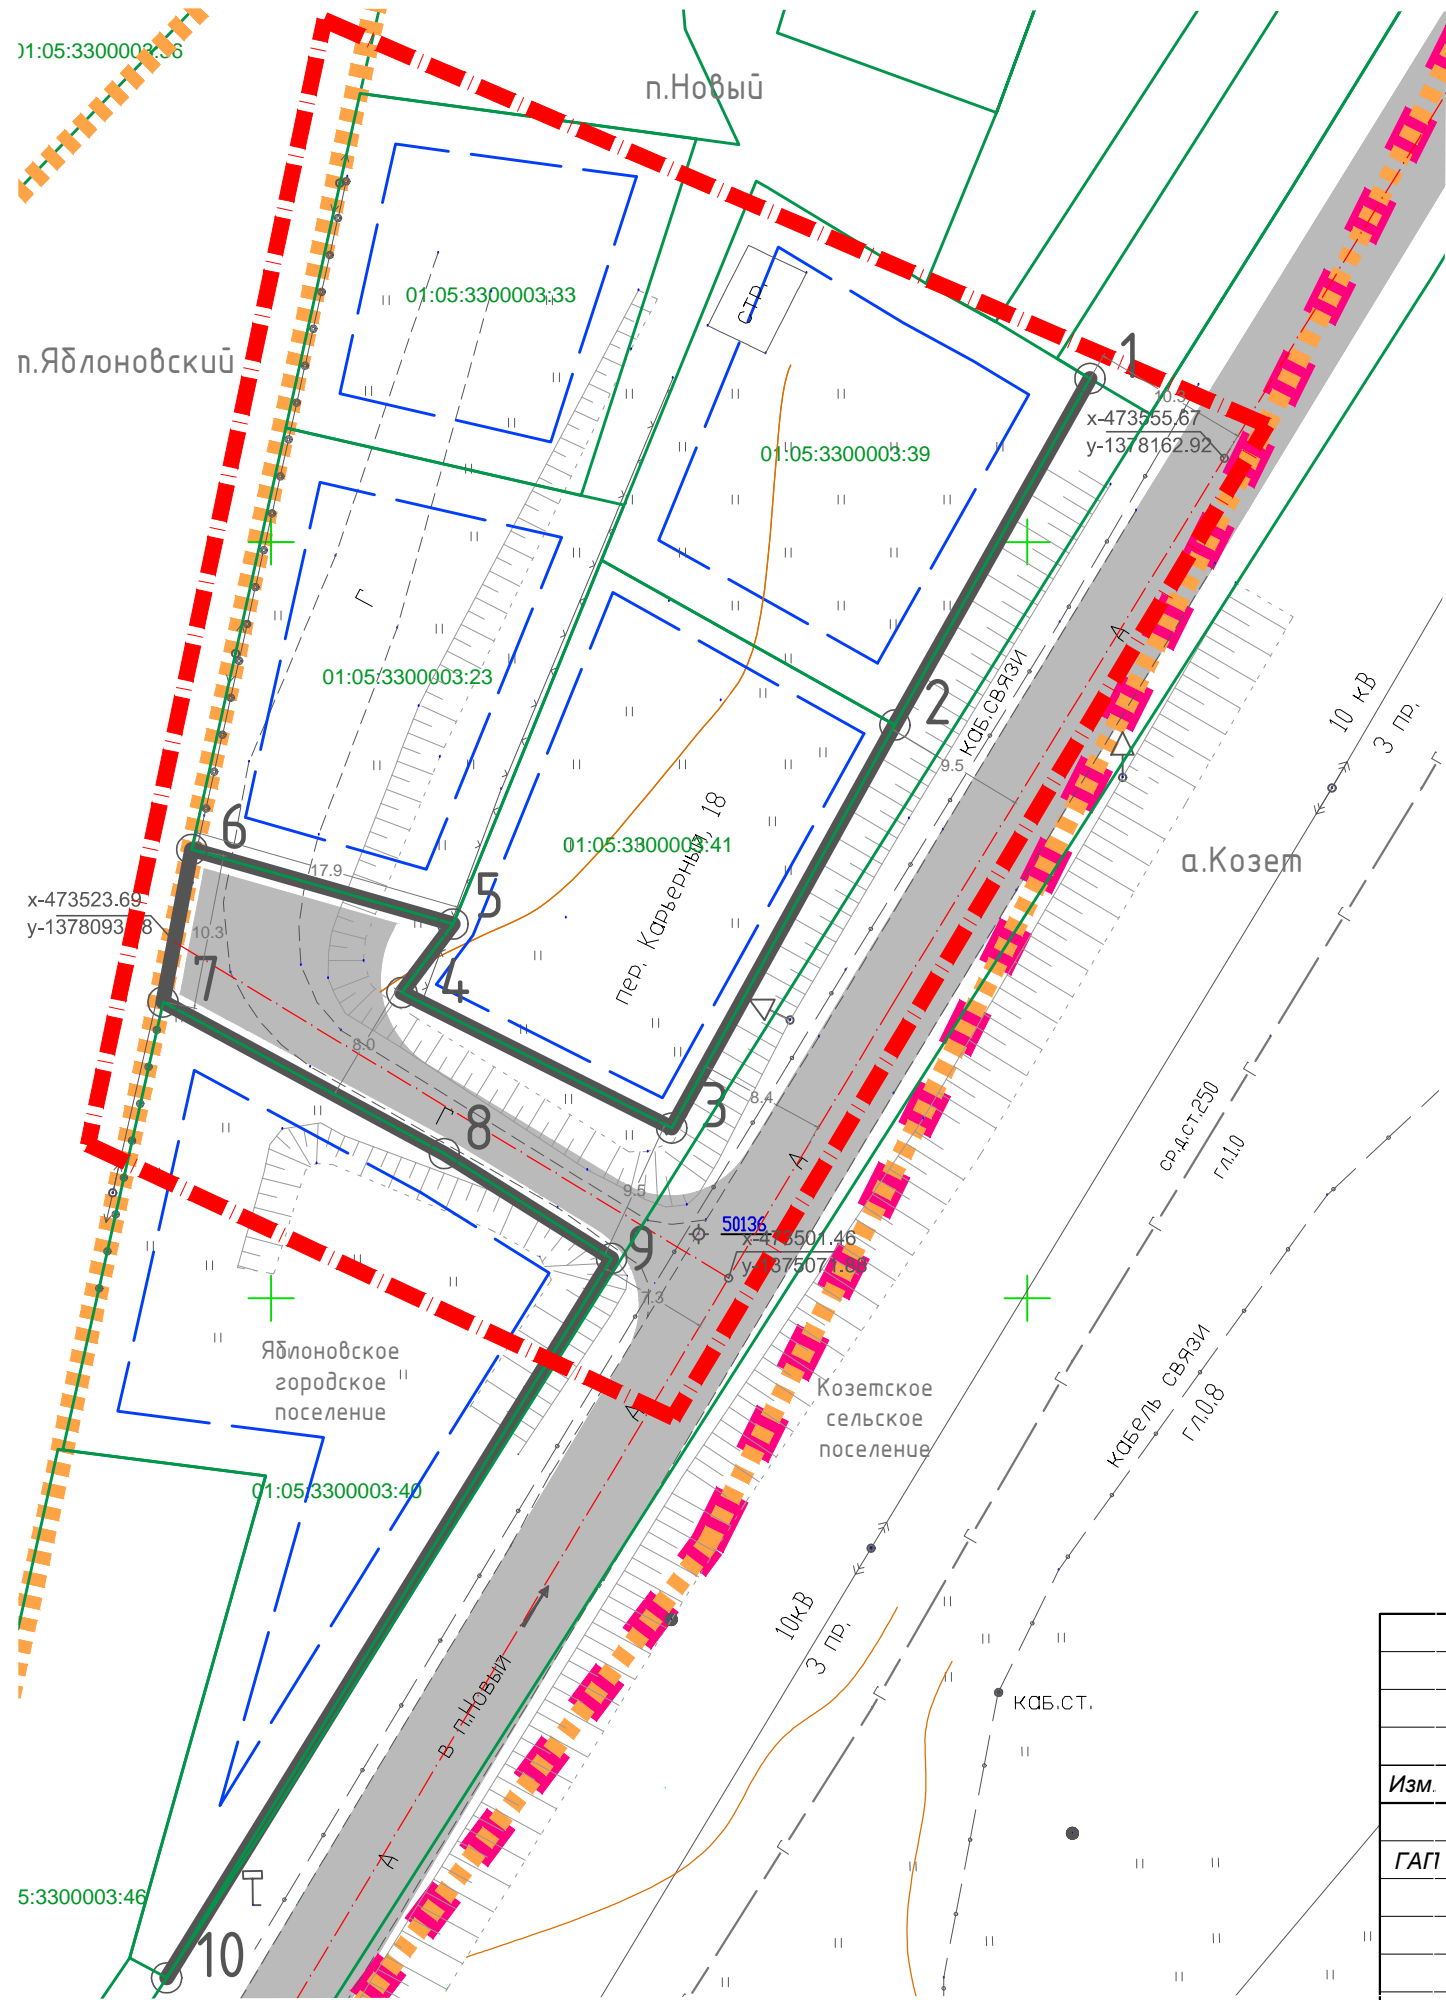


РАЗБИВОЧНЫЙ ЧЕРТЕЖ КРАСНЫХ ЛИНИЙ М 1:500

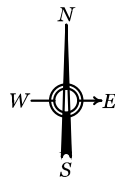

УСЛОВНЫЕ ОБОЗНАЧЕНИЯ

	Граница проектирования
	Граница поселений
	Границы населенных пунктов
	Границы существующих земельных участков
	Красные линии устанавливаемые
	Линии отступа от красной линии
	Проезжие части улиц, проездов с осями
	Координационная точка устанавливаемой красной линии

Каталог координат характерных точек красных линий представлен в пояснительной записке проекта планировки территории

						Договор №72/09-17 от "28" сентября 2017 года			
						Проект планировки территории ДНТ Гигант пер.Карьерный в п.Новый Яблоновского городского поселения			
Изм.	Кол.уч.	Лист	№ док	Подпись	Дата	Проект планировки территории	Марка	Лист	Листов
ГАП		Фролова			10.17 г		ПП-2	1	1
						Разбивочный чертеж красных линий М 1 : 500	ООО ПИ "Центрэкспертпроект" г.Краснодар, 2017 г.		