


СХЕМА ВЕРТИКАЛЬНОЙ ПЛАНИРОВКИ И
ИНЖЕНЕРНОЙ ПОДГОТОВКИ ТЕРРИТОРИИ М 1:500

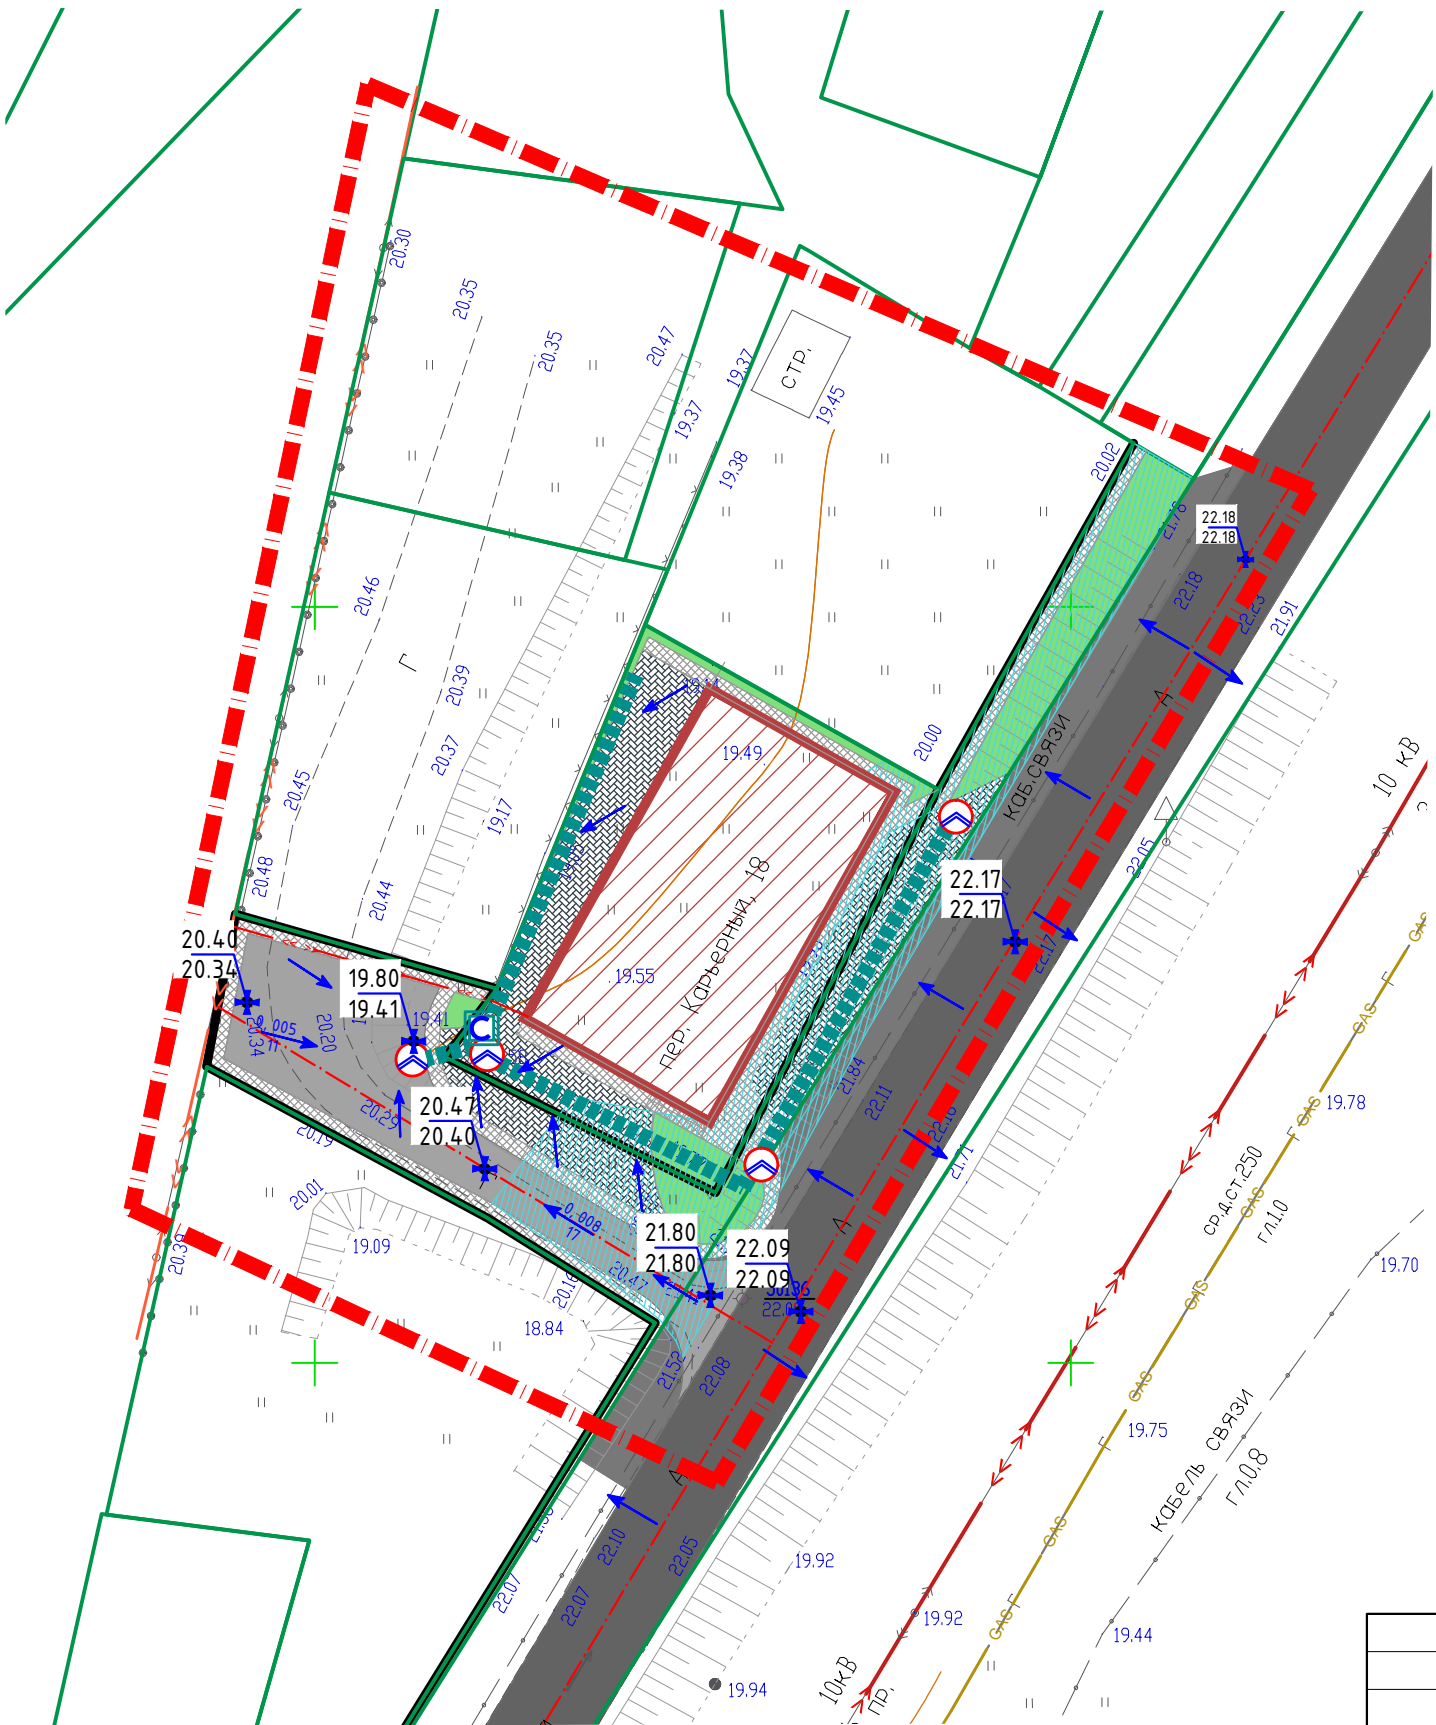

УСЛОВНЫЕ ОБОЗНАЧЕНИЯ

	Граница проектирования
	Границы существующих земельных участков
	Красные линии устанавливаемые
	Проезжие части улиц с осями
	Обустроенная обочина
	Проезд
	Тротуар с возможностью проезда и парковки транспорта в отведенных местах
	Пешеходные части улиц (тротуары)
	Границы зон планируемого размещения объектов капитального строительства
	Озеленение
	Приемник сточных вод, изготовленный из водонепроницаемых материалов, проект.
	Дождеприемник ливневой канализации, проект.
	Закрытая ливневая канализация, проект.
	Высотные отметки поверхности
	Направление поверхностного стока
	Зона засыпки грунтом

						Договор №72/09-17 от "28" сентября 2017 года			
						Проект планировки территории ДНТ Гигант пер.Карьерный в п.Новый Яблоновского городского поселения			
Изм.	Кол.уч.	Лист	№ док	Подпись	Дата	Проект планировки территории	Марка	Лист	Листов
ГАП		Фролова			10.17 г		ПП-7	1	1
						Схема вертикальной планировки и инженерной подготовки территории М 1 : 500		ООО ПИ "Центрэкспертпроект" г.Краснодар, 2017 г.	