



РАЗБИВОЧНЫЙ ЧЕРТЕЖ КРАСНЫХ ЛИНИЙ М 1:500

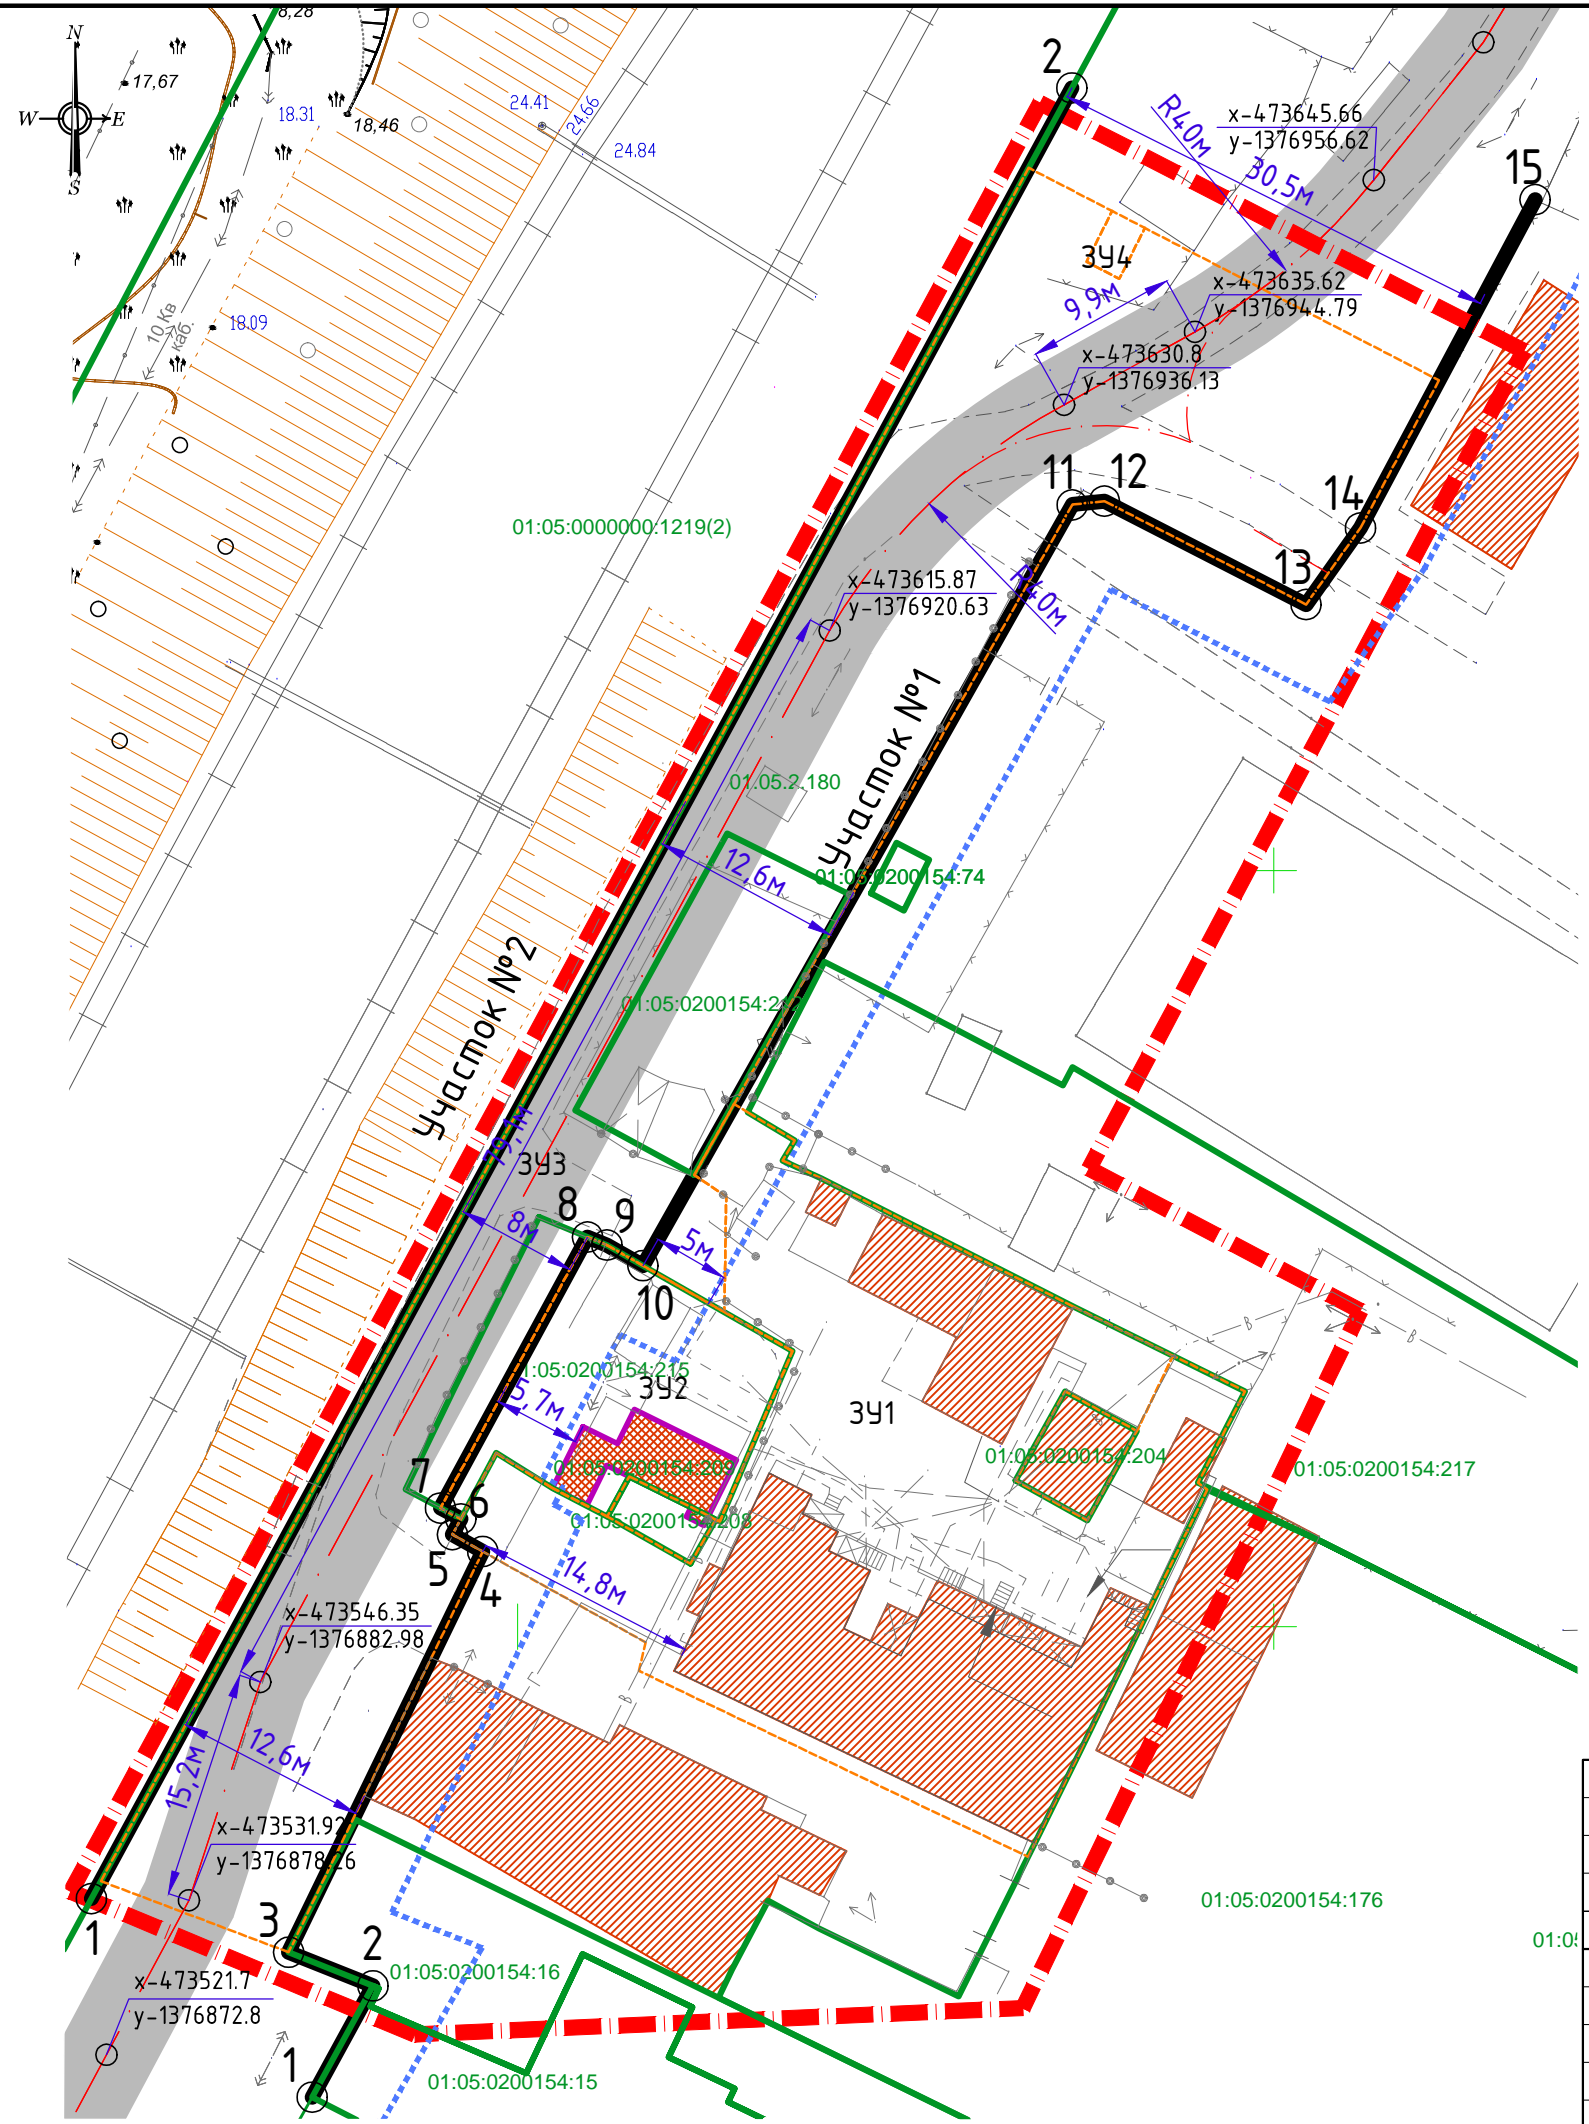

УСЛОВНЫЕ ОБОЗНАЧЕНИЯ

	Граница проектирования
	Границы существующих земельных участков
	Границы образуемых земельных участков
	Красные линии устанавливаемые
	Линии отступа от красной линии
	Проезжая часть улицы с осями
	Опорные здания, объект кап.строительства, поставленный на кадастровый учёт
	Объект капитального строительства, сущ.
	Координационная точка устанавливаемой красной линии
	Координаты оси дороги

Каталог координат характерных точек красных линий представлен в пояснительной записке проекта планировки территории

						Договор №83/08-18 от "6" августа 2018 года			
						Проект планировки территории совместно с проектом межевания территории по адресу: пгт.Яблоновский, ул.Ленина, 17.			
Изм.	Кол.уч.	Лист	№ док	Подпись	Дата				
ГАП		Фролова			08.18 г	Проект планировки территории	Марка	Лист	Листов
							ПП-2	1	1
						Разбивочный чертеж красных линий М 1 : 500	ООО ПИ "Центрэкспертпроект" г.Краснодар, 2018 г.		