СХЕМА ИНЖЕНЕРНЫХ СЕТЕЙ М 1:500

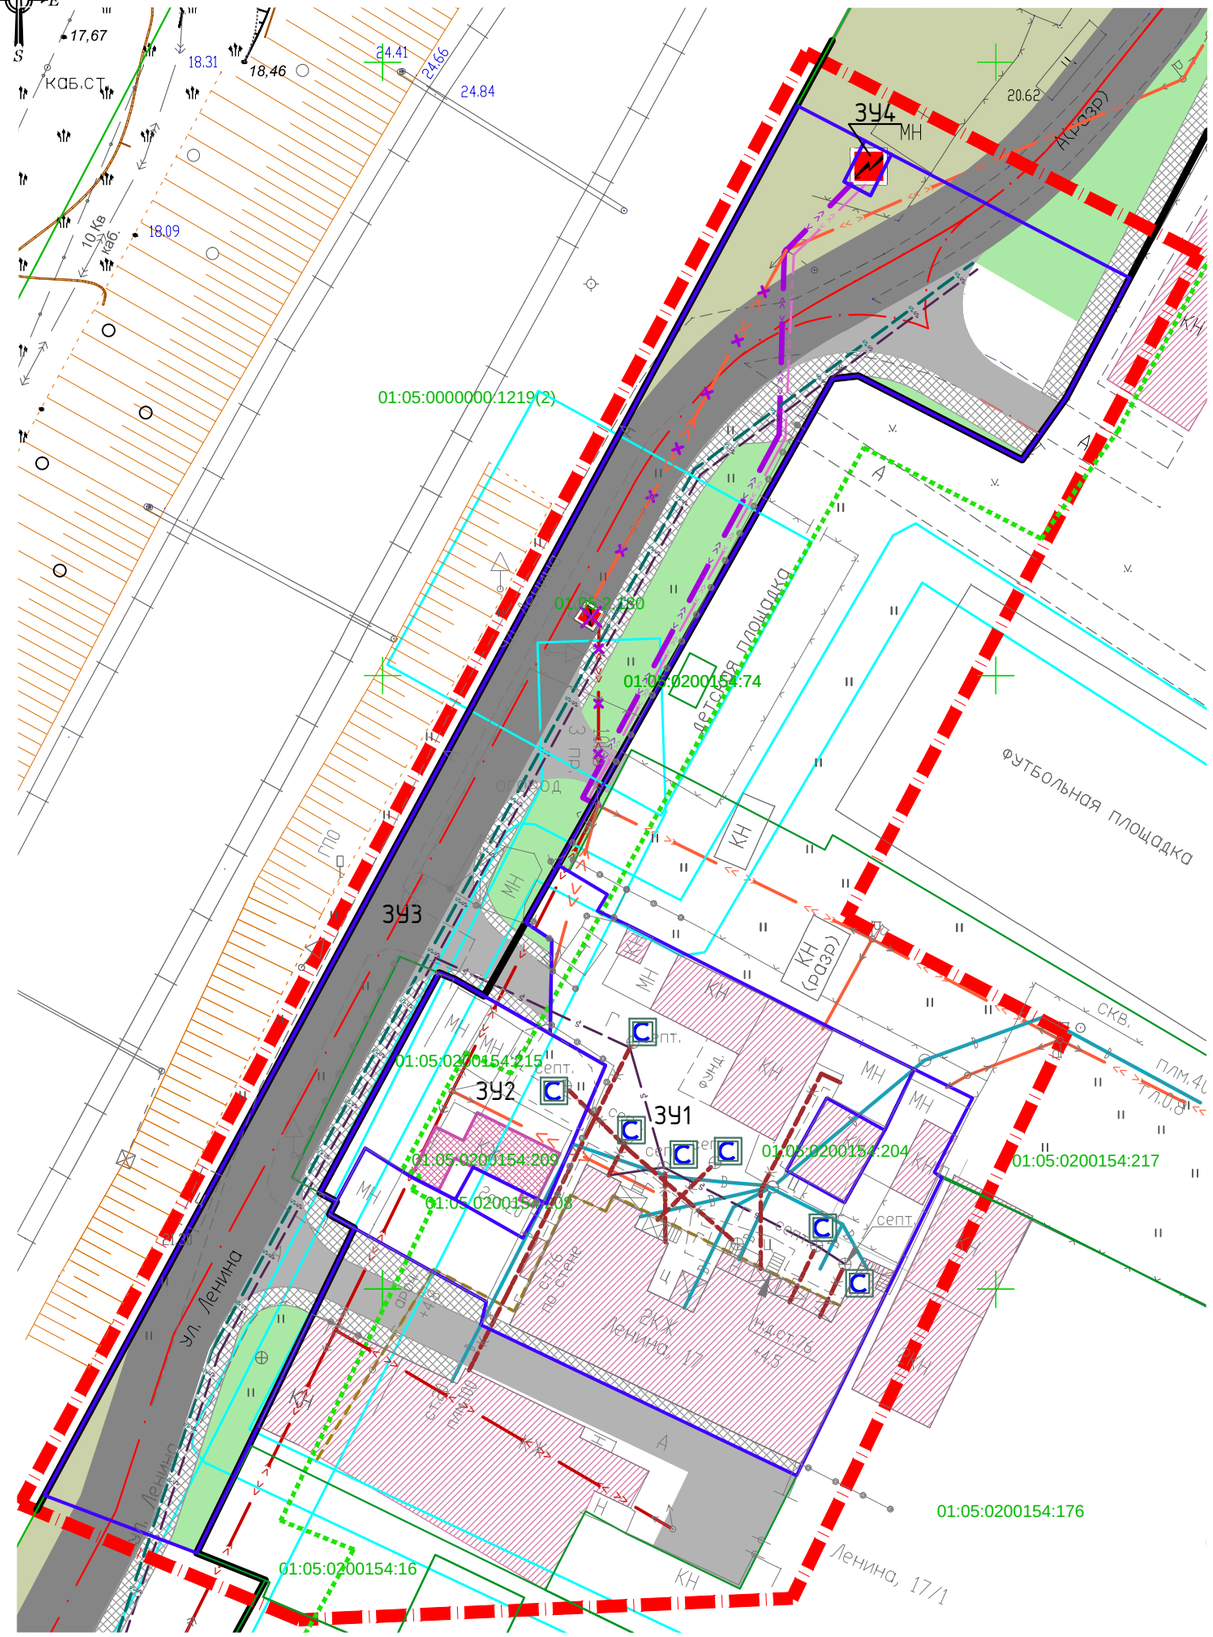

УСЛОВНЫЕ ОБОЗНАЧЕНИЯ

	Граница проектирования
	Границы существующих земельных участков
	Границы охранных зон, поставленные на кадастровый учёт
	Красные линии устанавливаемые Линии отступа от красной линии
	Границы образуемых земельных участков
	Объект капитального строительства, поставленный на кадастровый учёт /СУЩ.
	Проезжая часть улицы с осями
	Проезды / тротуар пешеходные части улиц
	Озеленение
	Санитарно-защитное озеленение
	Линия электропередачи 10 кВ, сущ. Линия электропередачи 10 кВ, кабель проект.
	Линия электропередачи 0,4 кВ, сущ. Линия электропередачи 0,4 кВ, кабель проект.
	Трансформаторная подстанция, проект.
	Линия электропередачи 0,4 кВ, сущ. демонтаж Трансформаторная подстанция, демонтаж
	Водопровод хозяйственно-питьевого водоснабжения, существующий
	Газопровод низкого давления, существующий
	Бытовая канализация, существующая
	Бытовая канализация, резерв, при условии комплексного канализования поселка
	Ливневая канализация, резерв, при условии комплексного канализования поселка
С	Приёмник сточных вод, выполненный из водонепроницаемых материалов

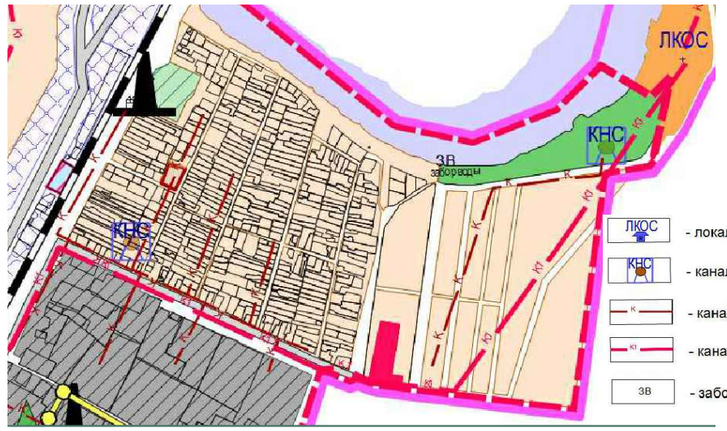

СХЕМА ВОДООТВЕДЕНИЯ И КАНАЛИЗАЦИИ ФРАГМЕНТ ГЕНЕРАЛЬНОГО ПЛАНА ЯБЛОНОВСКОГО ГОРОДСКОГО ПОСЕЛЕНИЯ

Договор №81/04-18 от "24" апреля 2018 года

Проект планировки территории совместно с проектом межевания территории по адресу: ул.Первомайская, 51, в пгт.Яблоновский.

Изм.	Кол.уч.	Лист	№ док	Подпись	Дата
ГАП		Фролова			05.18 г

Проект планировки территории

Марка	Лист	Листов
ПП-8	1	1

Схема инженерных сетей М 1 : 500

ООО ПИ "Центрэкспертпроект" г.Краснодар, 2018 г.