



СХЕМА ВЕРТИКАЛЬНОЙ ПЛАНИРОВКИ И ИНЖЕНЕРНОЙ ПОДГОТОВКИ ТЕРРИТОРИИ М 1:500

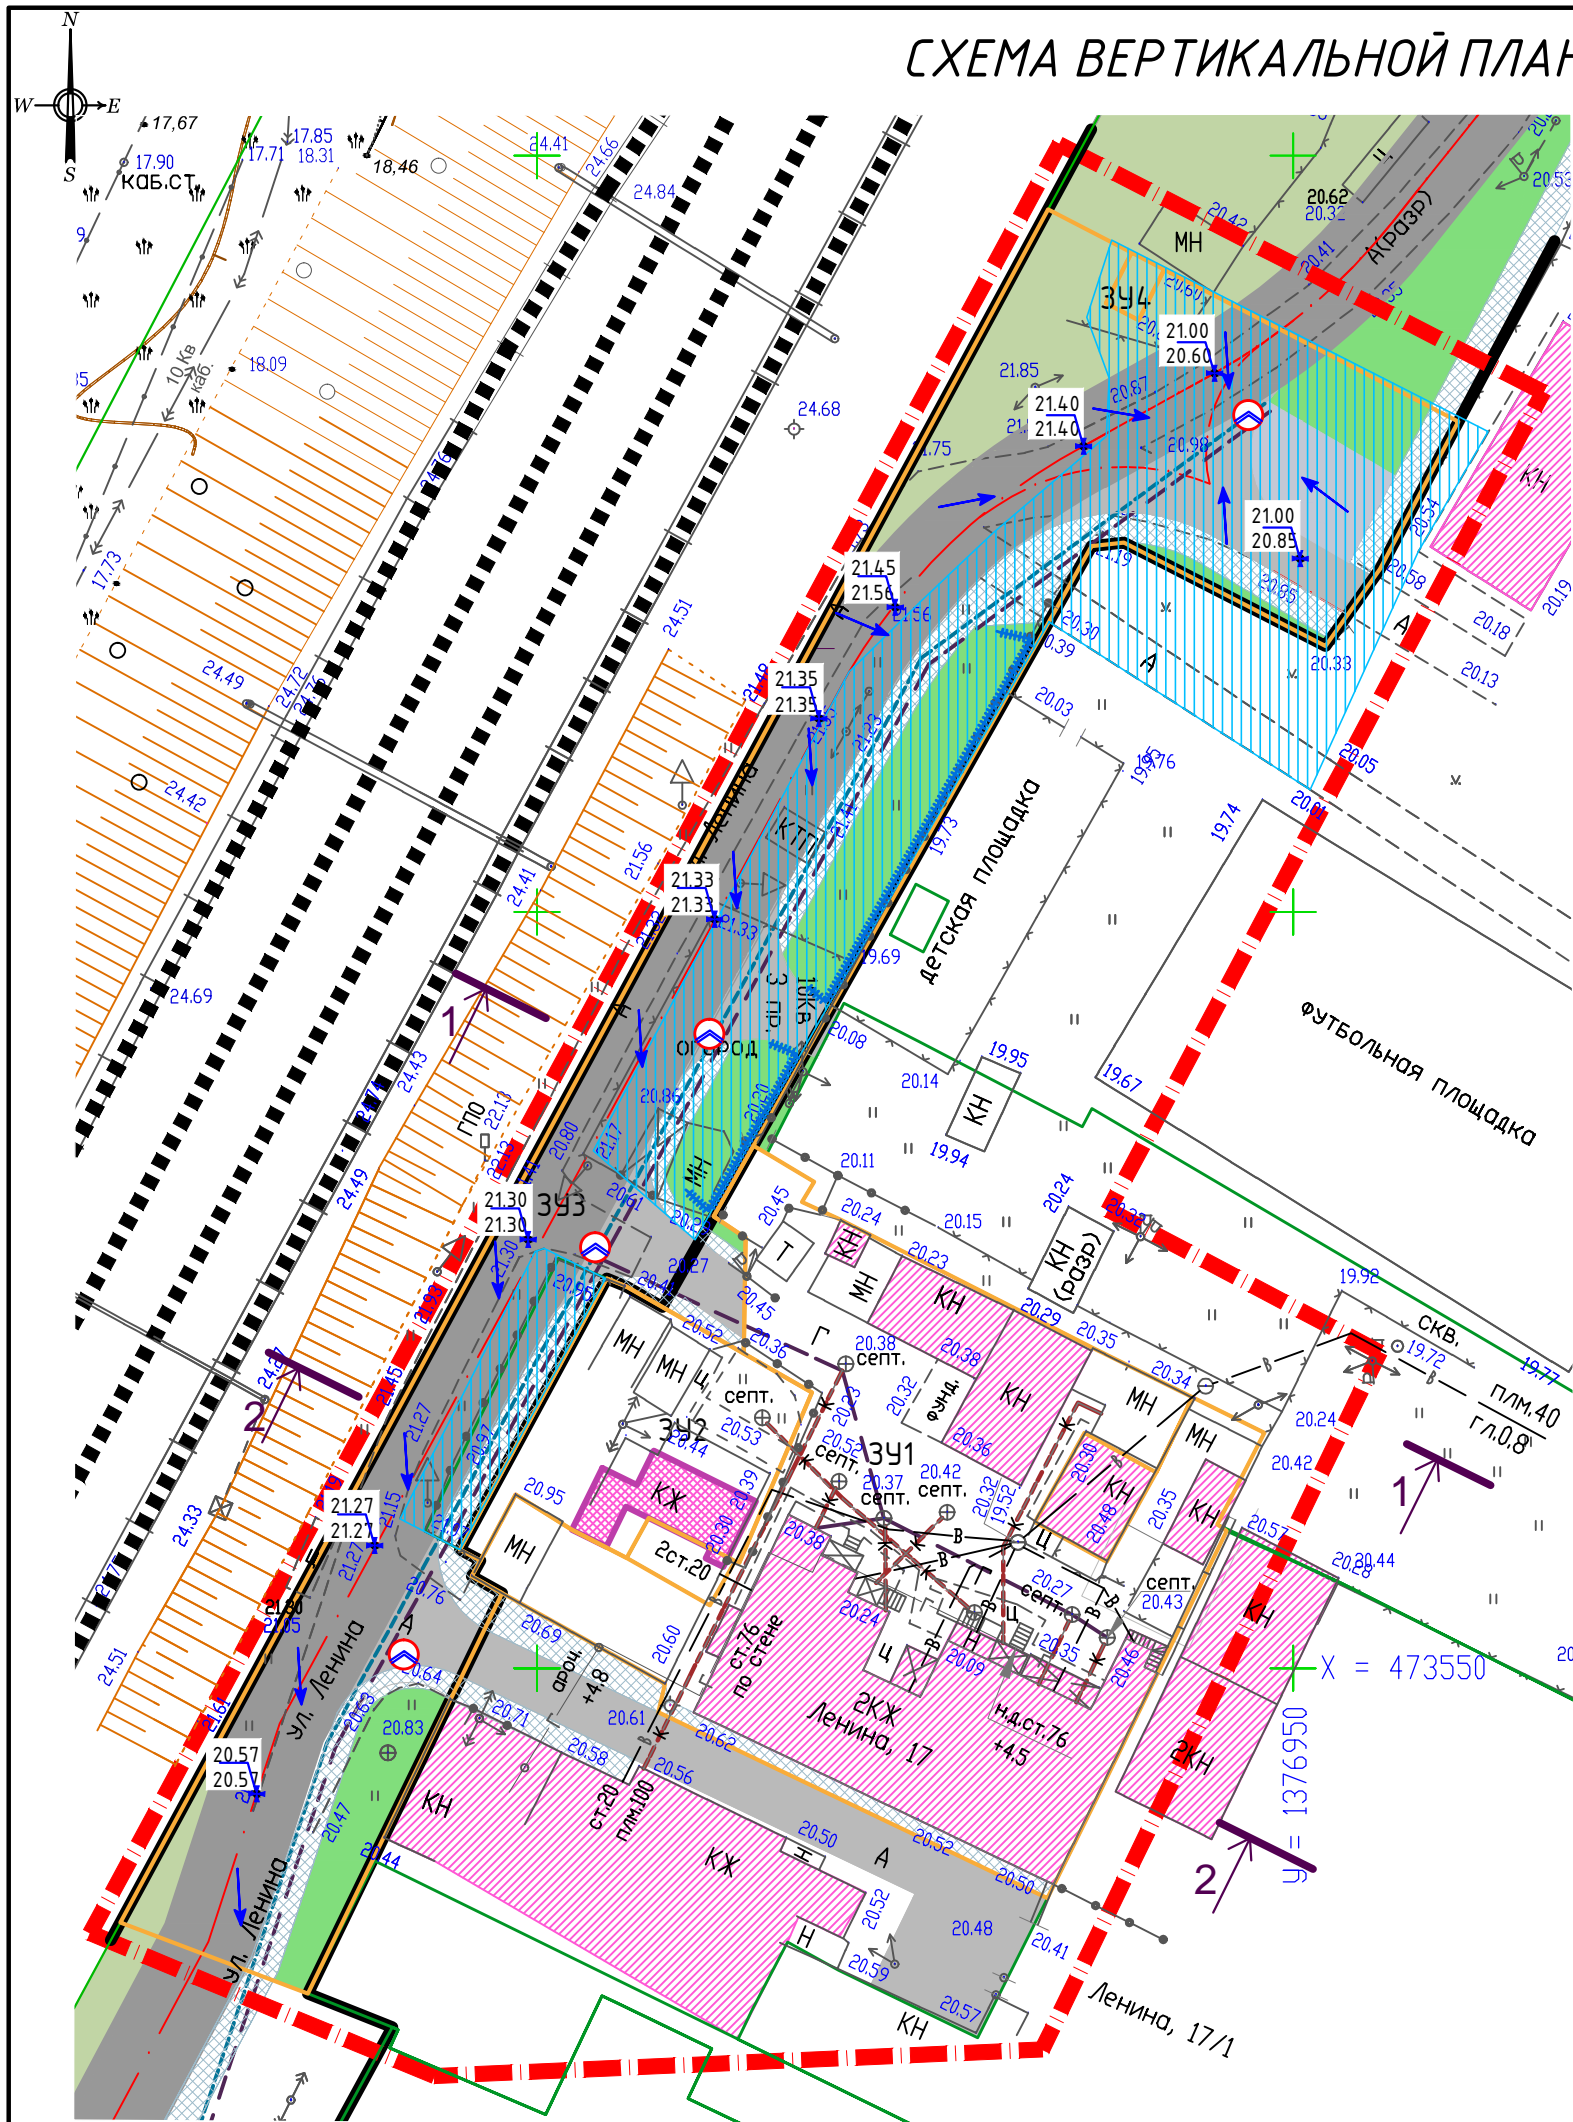

УСЛОВНЫЕ ОБОЗНАЧЕНИЯ

	Граница проектирования
	Границы существующих земельных участков
	Красные линии устанавливаемые
	Границы образуемых земельных участков
	Объект капитального строительства, поставленный на кадастровый учёт
	Объект капитального строительства, сущ.
	Проезжая часть улицы с осями
	Проезды
	Парковки транспорта в отведенных местах / Пешеходные части улиц (тротуары)
	Озеленение
	Санитарно-защитное озеленение
	Высотные отметки поверхности
	Направление поверхностного стока
	Зона засыпки грунтом
	Бытовая канализация, сущ.
	Бытовая канализация, резерв, при условии комплексного канализования поселка
	Ливневая канализация, резерв, при условии комплексного канализования поселка
	Подпорная стенка, проект
	Дождеприёмник ливневой канализации, резерв

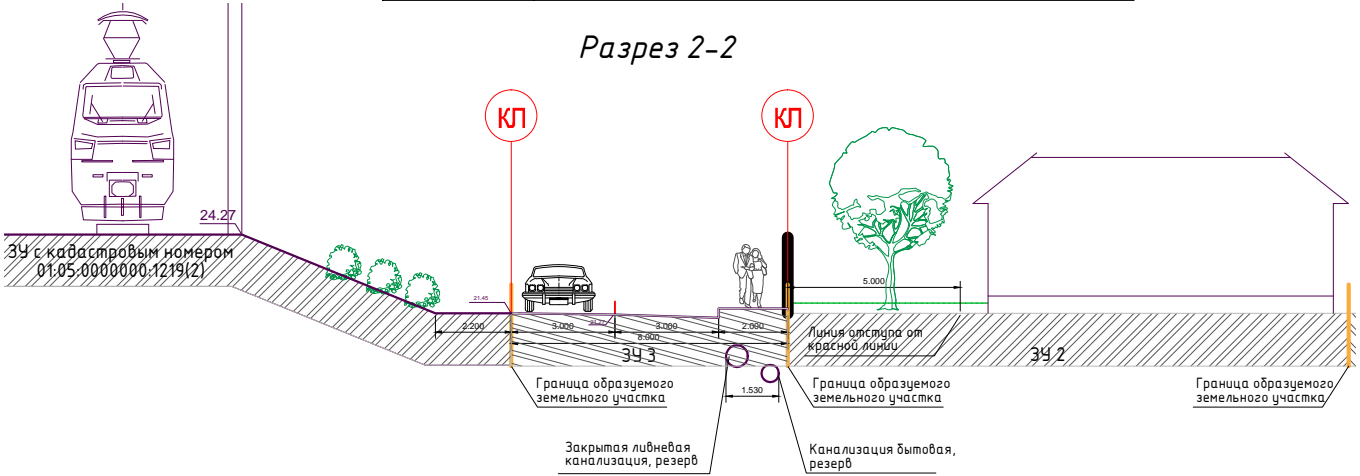

						Договор №83/08-18 от "6" августа 2018 года			
						Проект планировки территории совместно с проектом межевания территории по адресу: пгт.Яблоновский, ул.Ленина, 17.			
Изм.	Кол.уч.	Лист	№ док	Подпись	Дата	Проект планировки территории	Марка	Лист	Листов
ГАП	Фролова				08.18 г.		ПП-7	1	1
						Схема вертикальной планировки и инженерной подготовки территории М 1 : 500			
						ООО ПИ "Центрэкспертпроект" г.Краснодар, 2018 г.			