




СХЕМА ОРГАНИЗАЦИИ УЛИЧНО-ДОРОЖНОЙ СЕТИ И ДВИЖЕНИЯ ТРАНСПОРТА М 1:500

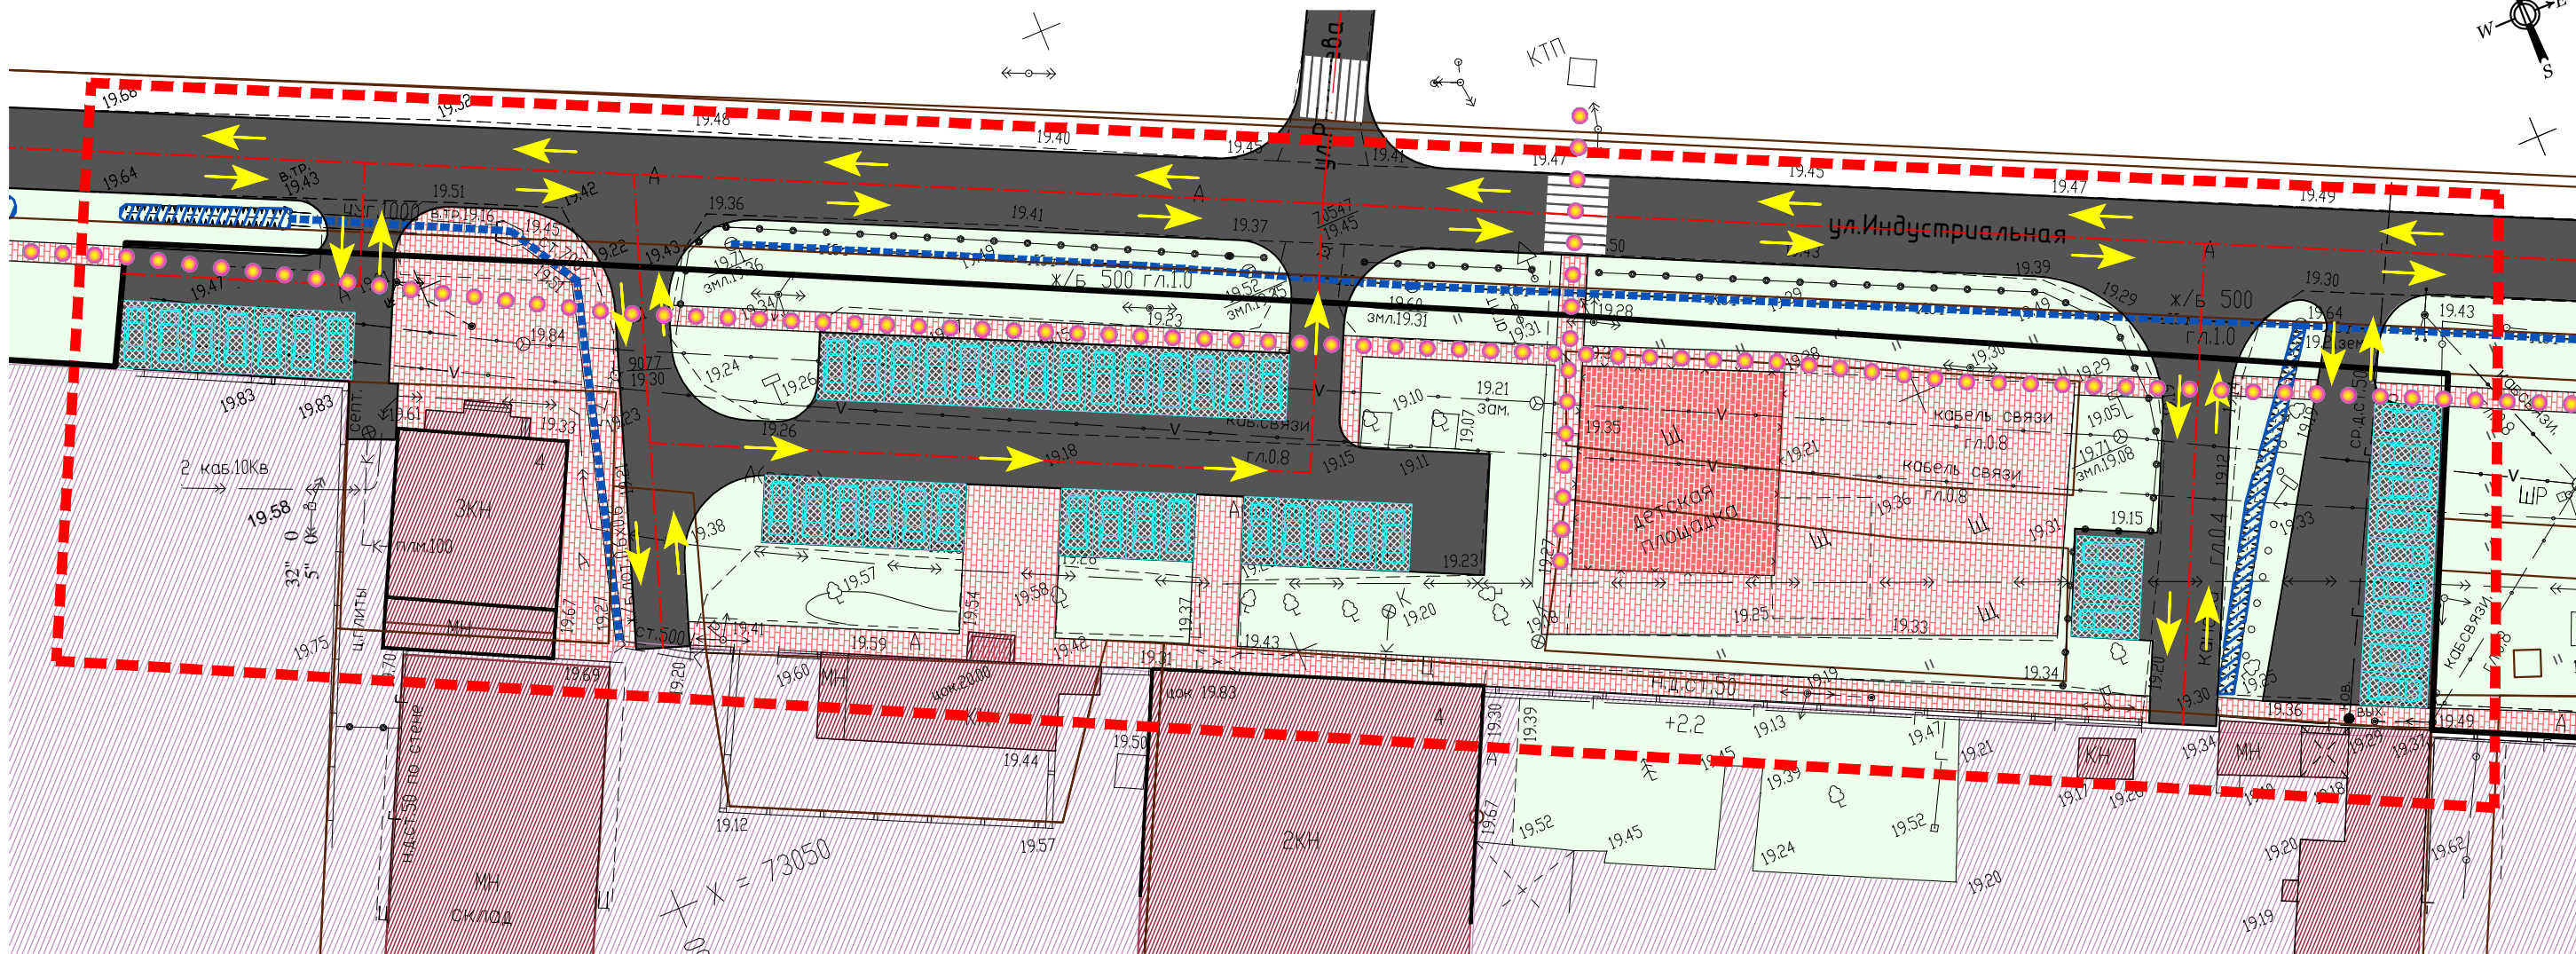

УСЛОВНЫЕ ОБОЗНАЧЕНИЯ

	Граница проектирования
	Границы существующих земельных участков
	Красные линии устанавливаемые
	Территория производственных предприятий
	Проезжие части улиц и проездов с осями
	Парковки
	Направление движения транспорта
	Наземный пешеходный переход
	Пешеходные зоны
	Основные пути движения пешеходов
	Детская площадка
	Озеленение
	Здания, сооружения существующие

						Договор № Х61/01-17 от 10 января 2017 года Заказчик: Королёв Ю.В.			
						Подготовка проекта планировки территории совместно с проектом межевания территории северной части квартала №22 по ул.Индустриальная в пгт.Яблоновский			
Изм.	Кол. уч.	Лист	№ док.	Подп.	Дата				
						Проект планировки территории	Марка	Лист	Листов
ГАП		Лесничая			02.17г		ПП-6	1	1
Нач.отд.		Фролова			02.17г				
						Схема организации улично-дорожной сети и движения транспорта М 1:500	ООО ПИ Центрэкспертпроект, г.Краснодар, 2017г.		