



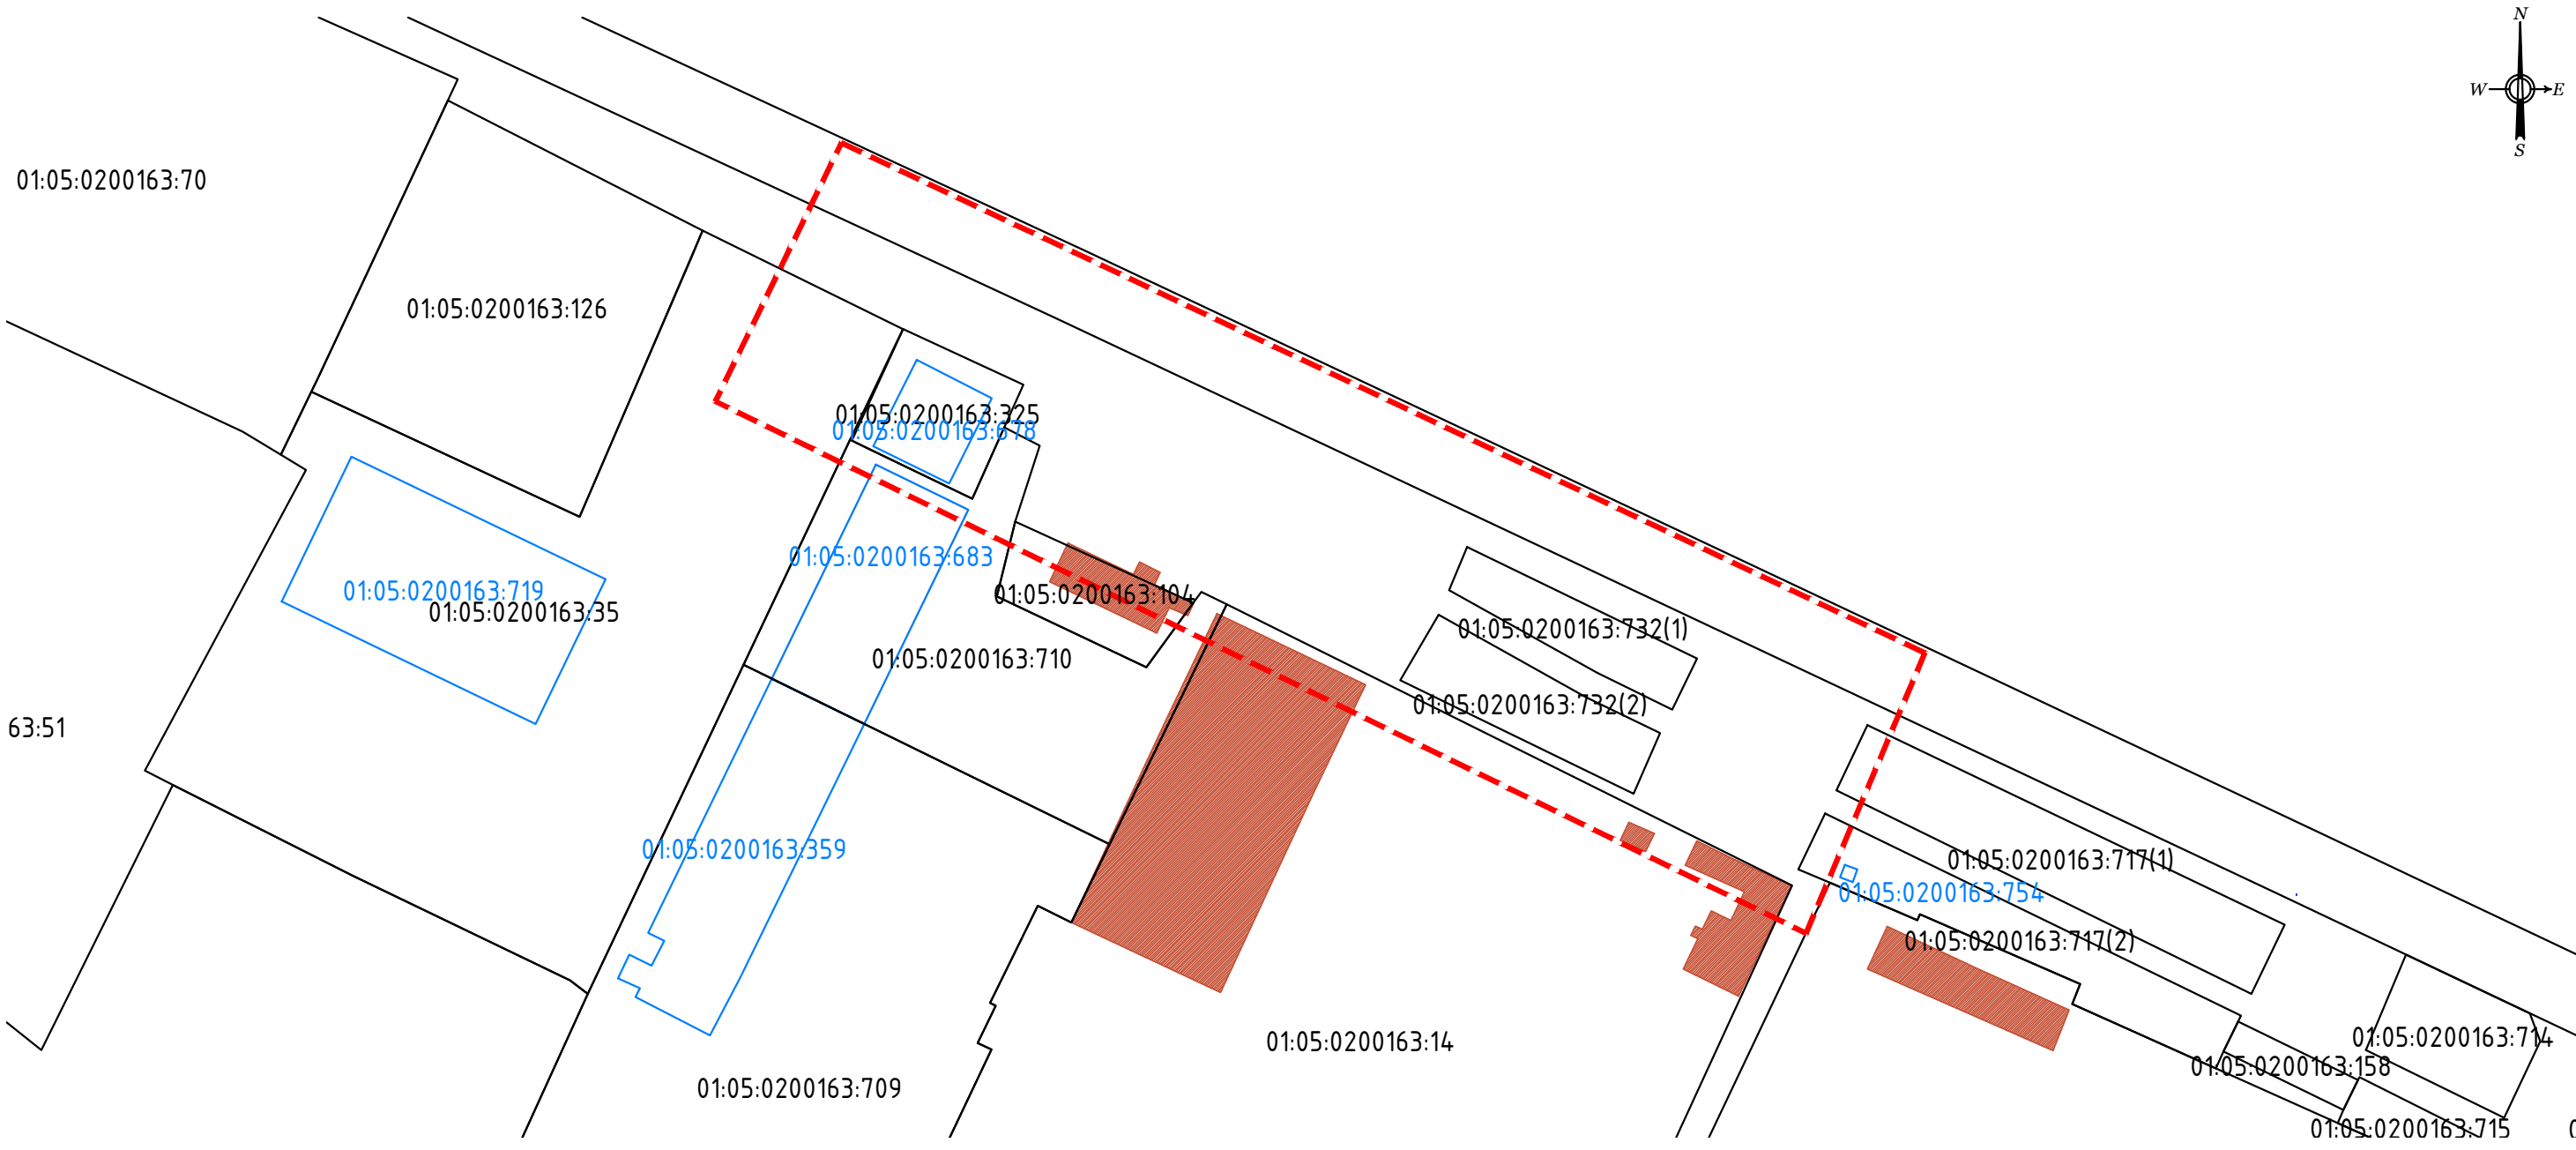


ЧЕРТЕЖ ГРАНИЦ СУЩЕСТВУЮЩИХ ЗЕМЕЛЬНЫХ УЧАСТКОВ И МЕСТОПОЛОЖЕНИЯ СУЩЕСТВУЮЩИХ ОБЪЕКТОВ
КАПИТАЛЬНОГО СТРОИТЕЛЬСТВА М 1:1000

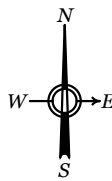

УСЛОВНЫЕ ОБОЗНАЧЕНИЯ

	Граница проектирования
	Границы земельных участков, внесенных в ЕГРН
01:05:020..	Кадастровые номера земельных участков
	Границы объектов капитального строительства, внесенные в ЕГРН
01:05:020..	Кадастровые номера объектов капитального строительства
	Объекты капитального строительства, не внесенные в ЕГРН

						Договор № Х61/01-17 от 10 января 2017 года Заказчик: Королев Ю.В.				
						Подготовка проекта планировки территории совместно с проектом межевания территории северной части квартала №22 по ул.Индустриальная в пгт.Яблоновский				
Изм.	Кол. уч.	Лист	№ док.	Подп.	Дата					
					02.17г	Проект межевания территории		Марка	Лист	Листов
ГАП		Лесничая			02.17г			ПМ-4	1	1
Нач.отд.		Фролова			02.17г					
						Чертеж границ существующих земельных участков и местоположения существующих объектов капитального строительства М 1:1000		ООО ПИ Центрэкспертпроект, г.Краснодар, 2017г.		