


СХЕМА ОРГАНИЗАЦИИ УЛИЧНО-ДОРОЖНОЙ СЕТИ М 1:500

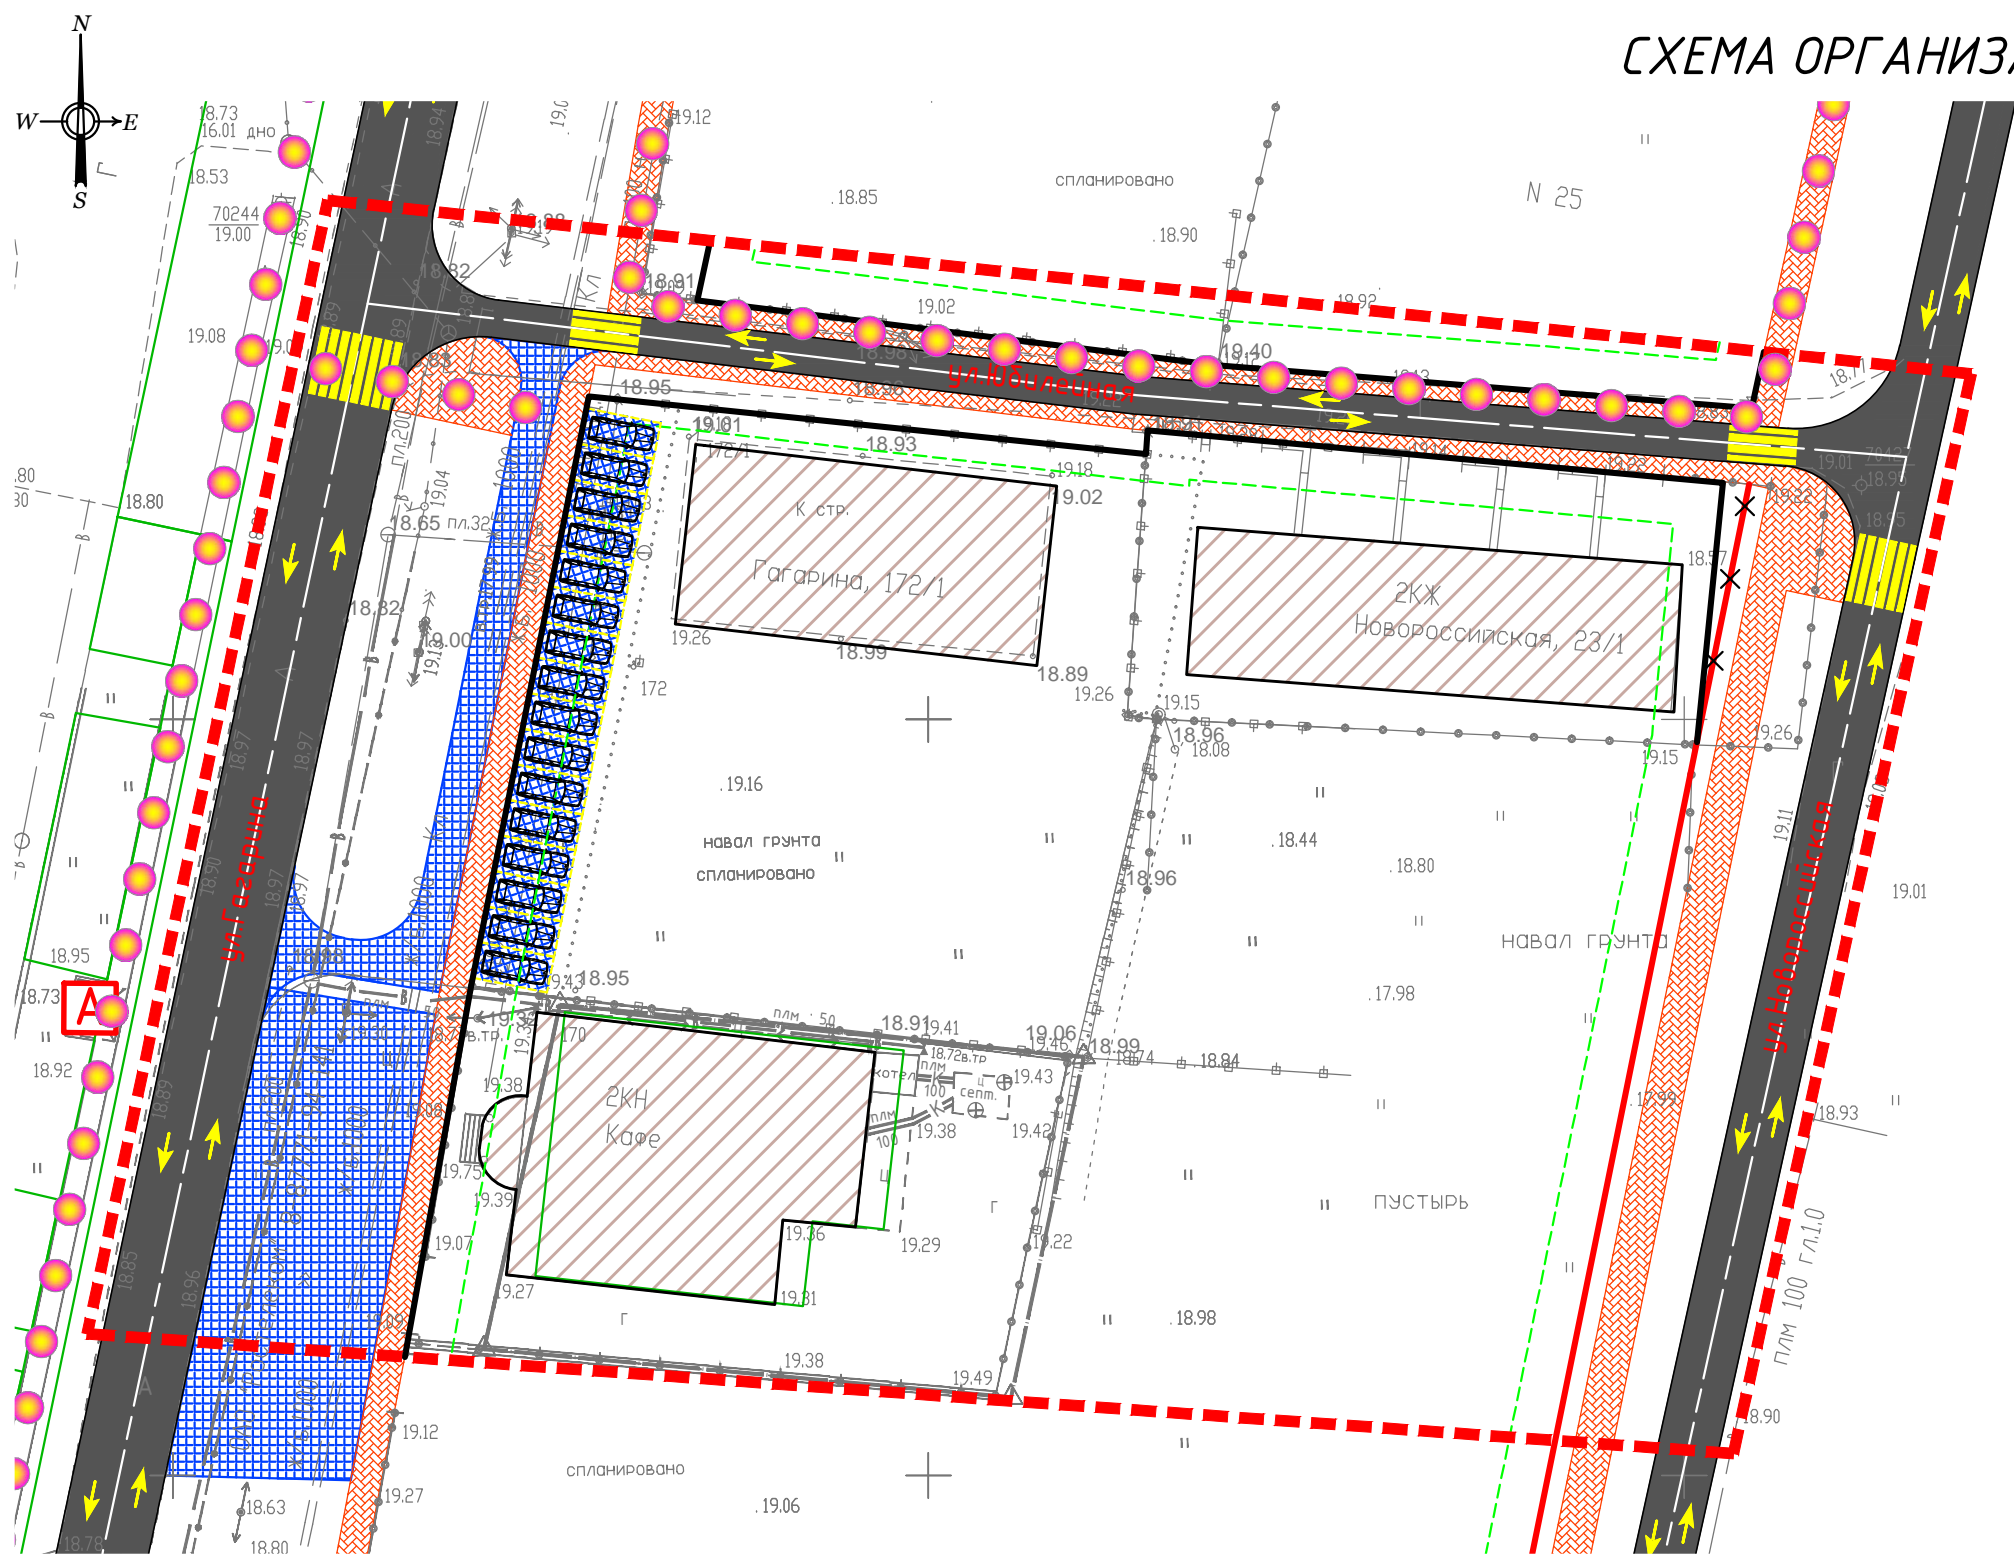

УСЛОВНЫЕ ОБОЗНАЧЕНИЯ

	Граница проектирования
	Красные линии действующие, утвержденные
	Красные линии , подлежащие отмене
	Красные линии устанавливаемые
	Линии регулирования застройки
	Жилые улицы с осями
	Территория с возможностью проезда автотранспорта
	Парковочное машино-место
	Направление движения транспорта
	Существующие здания
	Пешеходные зоны улиц (тротуары)
	Основные пути движения пешеходов
	Наземный пешеходный переход
	Остановка общественного транспорта

						Договор № X55/11-16 от 18 ноября 2016 года			
						Проект планировки территории совместно с проектом межевания территории ул.Гагарина, в районе земельных участков, расположенных по адресам: ул.Гагарина,172 и ул.Гагарина, 172/1 в пгт. Яблоновский Тахтамукайского района республики Адыгея			
Изм.	Кол.уч.	Лист	№ док.	Подп.	Дата	Проект планировки территории	Марка	Лист	Листов
							ПП-6	1	1
						Схема организации улично-дорожной сети М 1:500	ООО ПИ Центрэкспертпроект г.Краснодар, 2016		