


СХЕМА ИСПОЛЬЗОВАНИЯ ТЕРРИТОРИИ В ПЕРИОД ПОДГОТОВКИ ПРОЕКТАМ 1:500

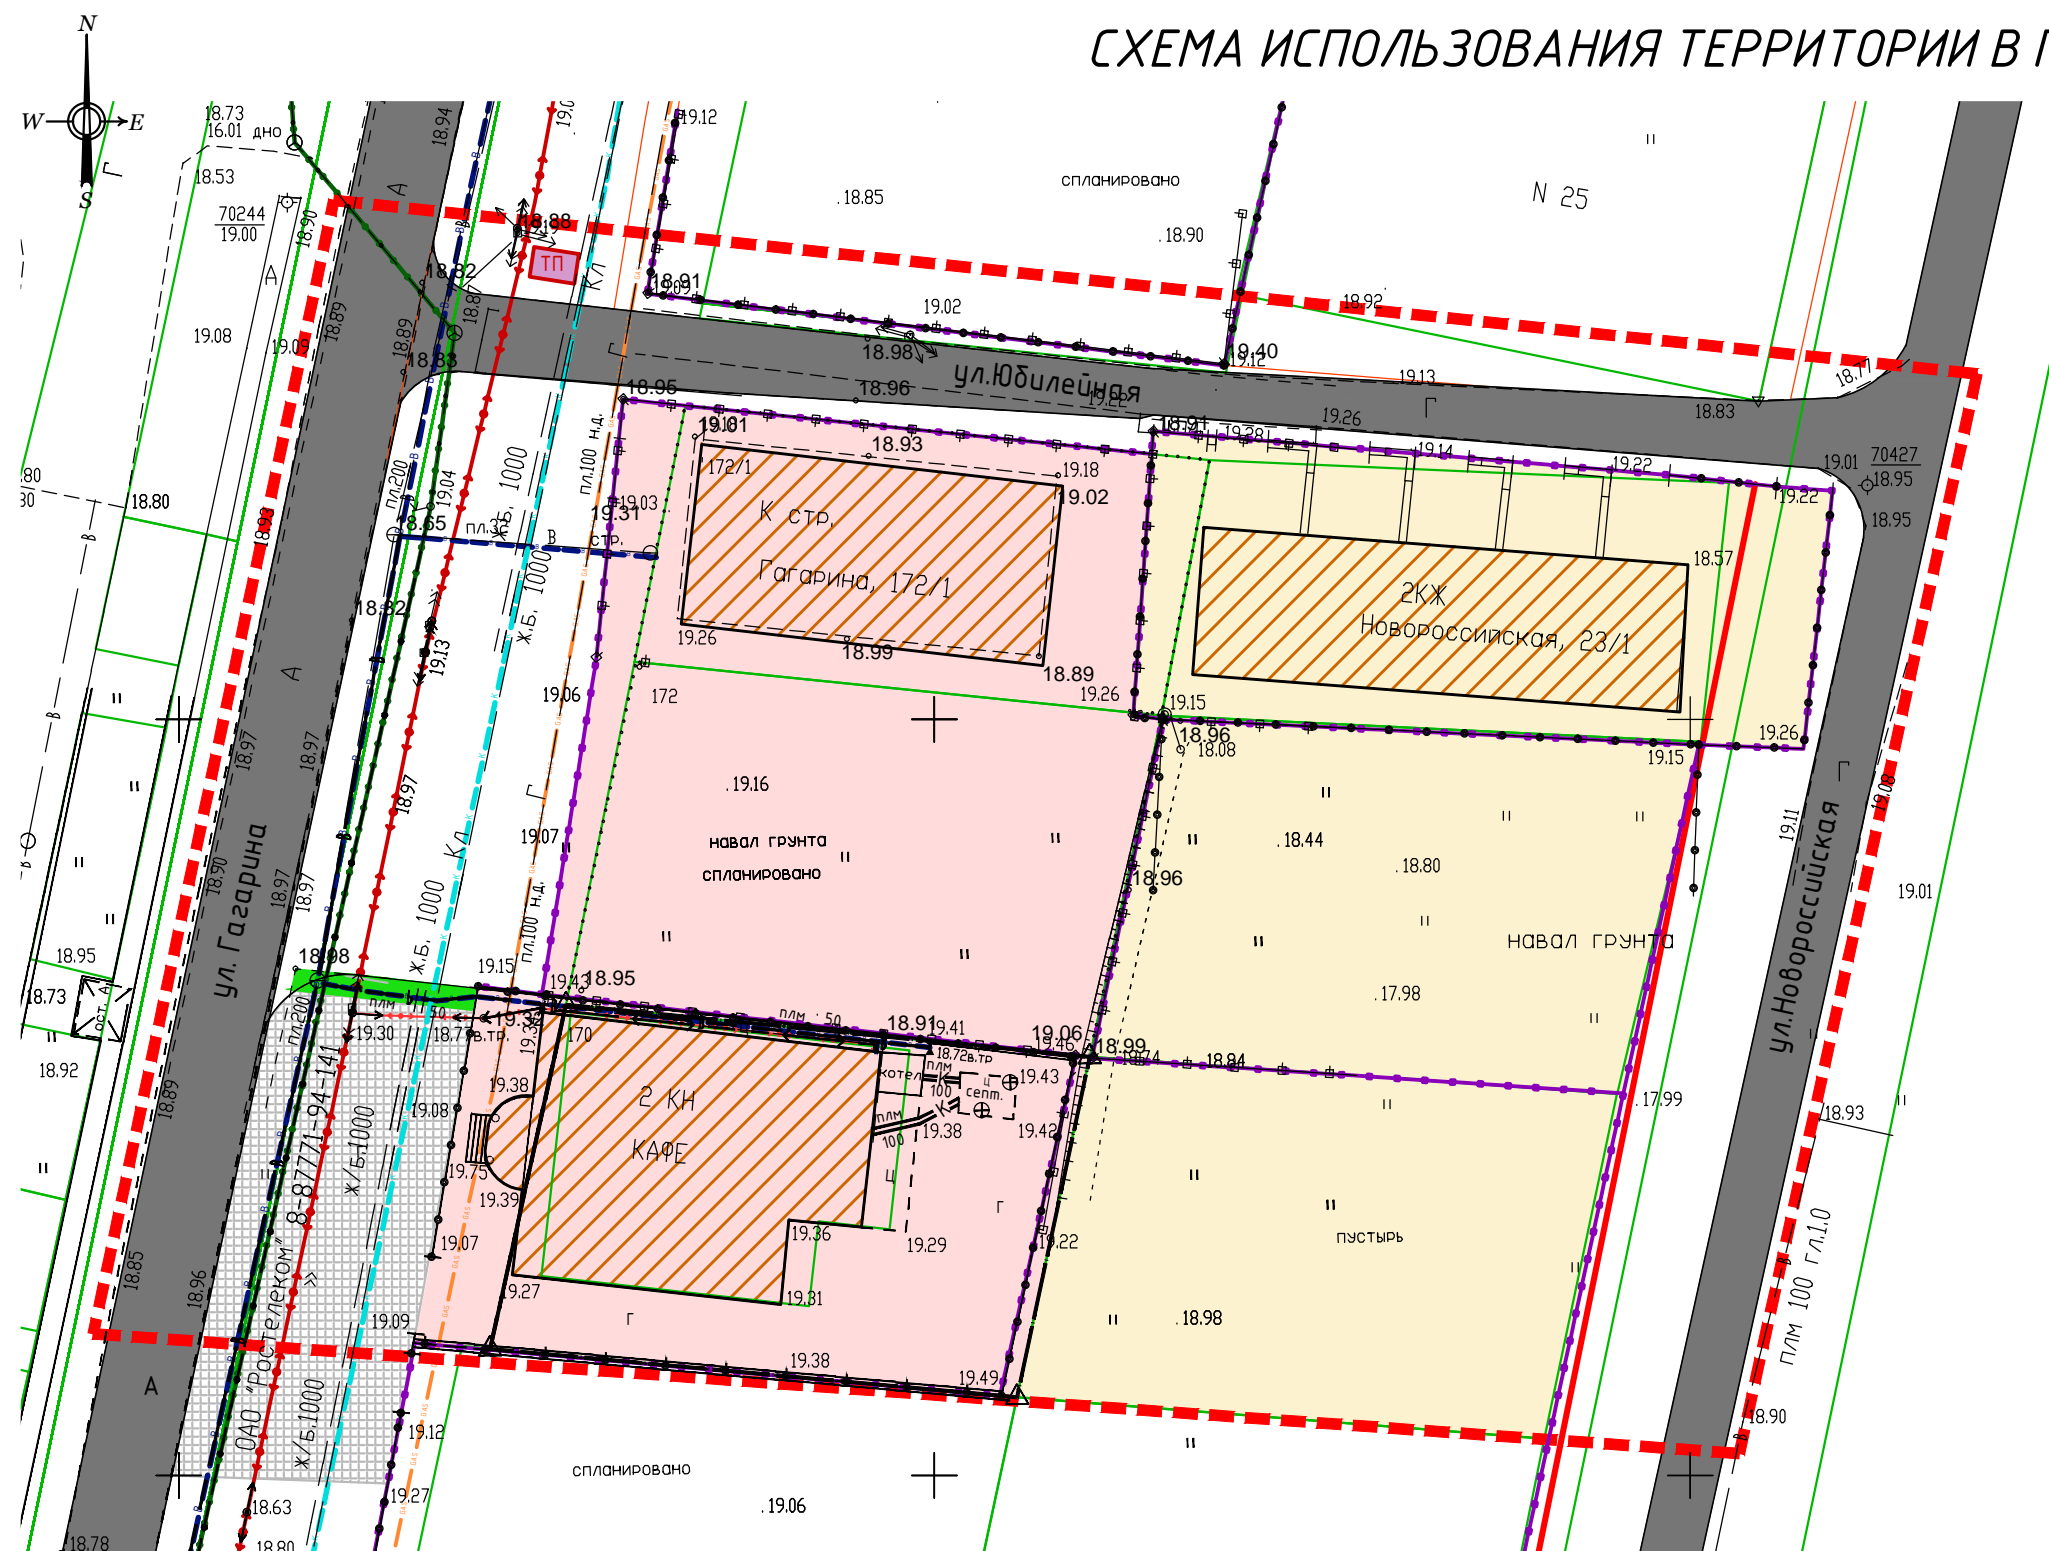

УСЛОВНЫЕ ОБОЗНАЧЕНИЯ

	Граница проектирования
	Кадастровые границы земельных участков
	Красные линии действующие, утвержденные
	Территория жилой застройки
	Территория общественно-деловой застройки
	Озеленение, благоустройство территории
	Проезжие части жилых улиц
	Площадки с возможностью проезда автотранспорта
	Здания
	Ограждения
	Трансформаторная подстанция 10/0,4 кВ
	Линия электропередачи 10, 0.4 кВ
	Кабель связи ОАО "Ростелеком"
	Водопровод хозяйственно-питьевой
	Газопровод низкого давления
	Канализация ливневая

						Договор № X55/11-16 от 18 ноября 2016 года			
						Проект планировки территории совместно с проектом межевания территории ул.Гагарина, в районе земельных участков, расположенных по адресам: ул.Гагарина,172 и ул.Гагарина, 172/1 в пгт. Яблоновский Тахатамукайского района республики Адыгея			
Изм.	Кол.уч.	Лист	№ док.	Подп.	Дата	Проект планировки территории	Марка	Лист	Листов
Г.АП		Лесничая			12.16г		ПП-4	1	1
Нач.отд.		Фролова			12.16г	Схема использования территории в период подготовки проекта М 1:500	ООО ПИ Центрэкспертпроект г.Краснодар, 2016		