



СХЕМА РАСПОЛОЖЕНИЯ ЭЛЕМЕНТА ПЛАНИРОВОЧНОЙ СТРУКТУРЫ М 1:25000

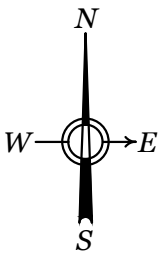

Участок проектирования

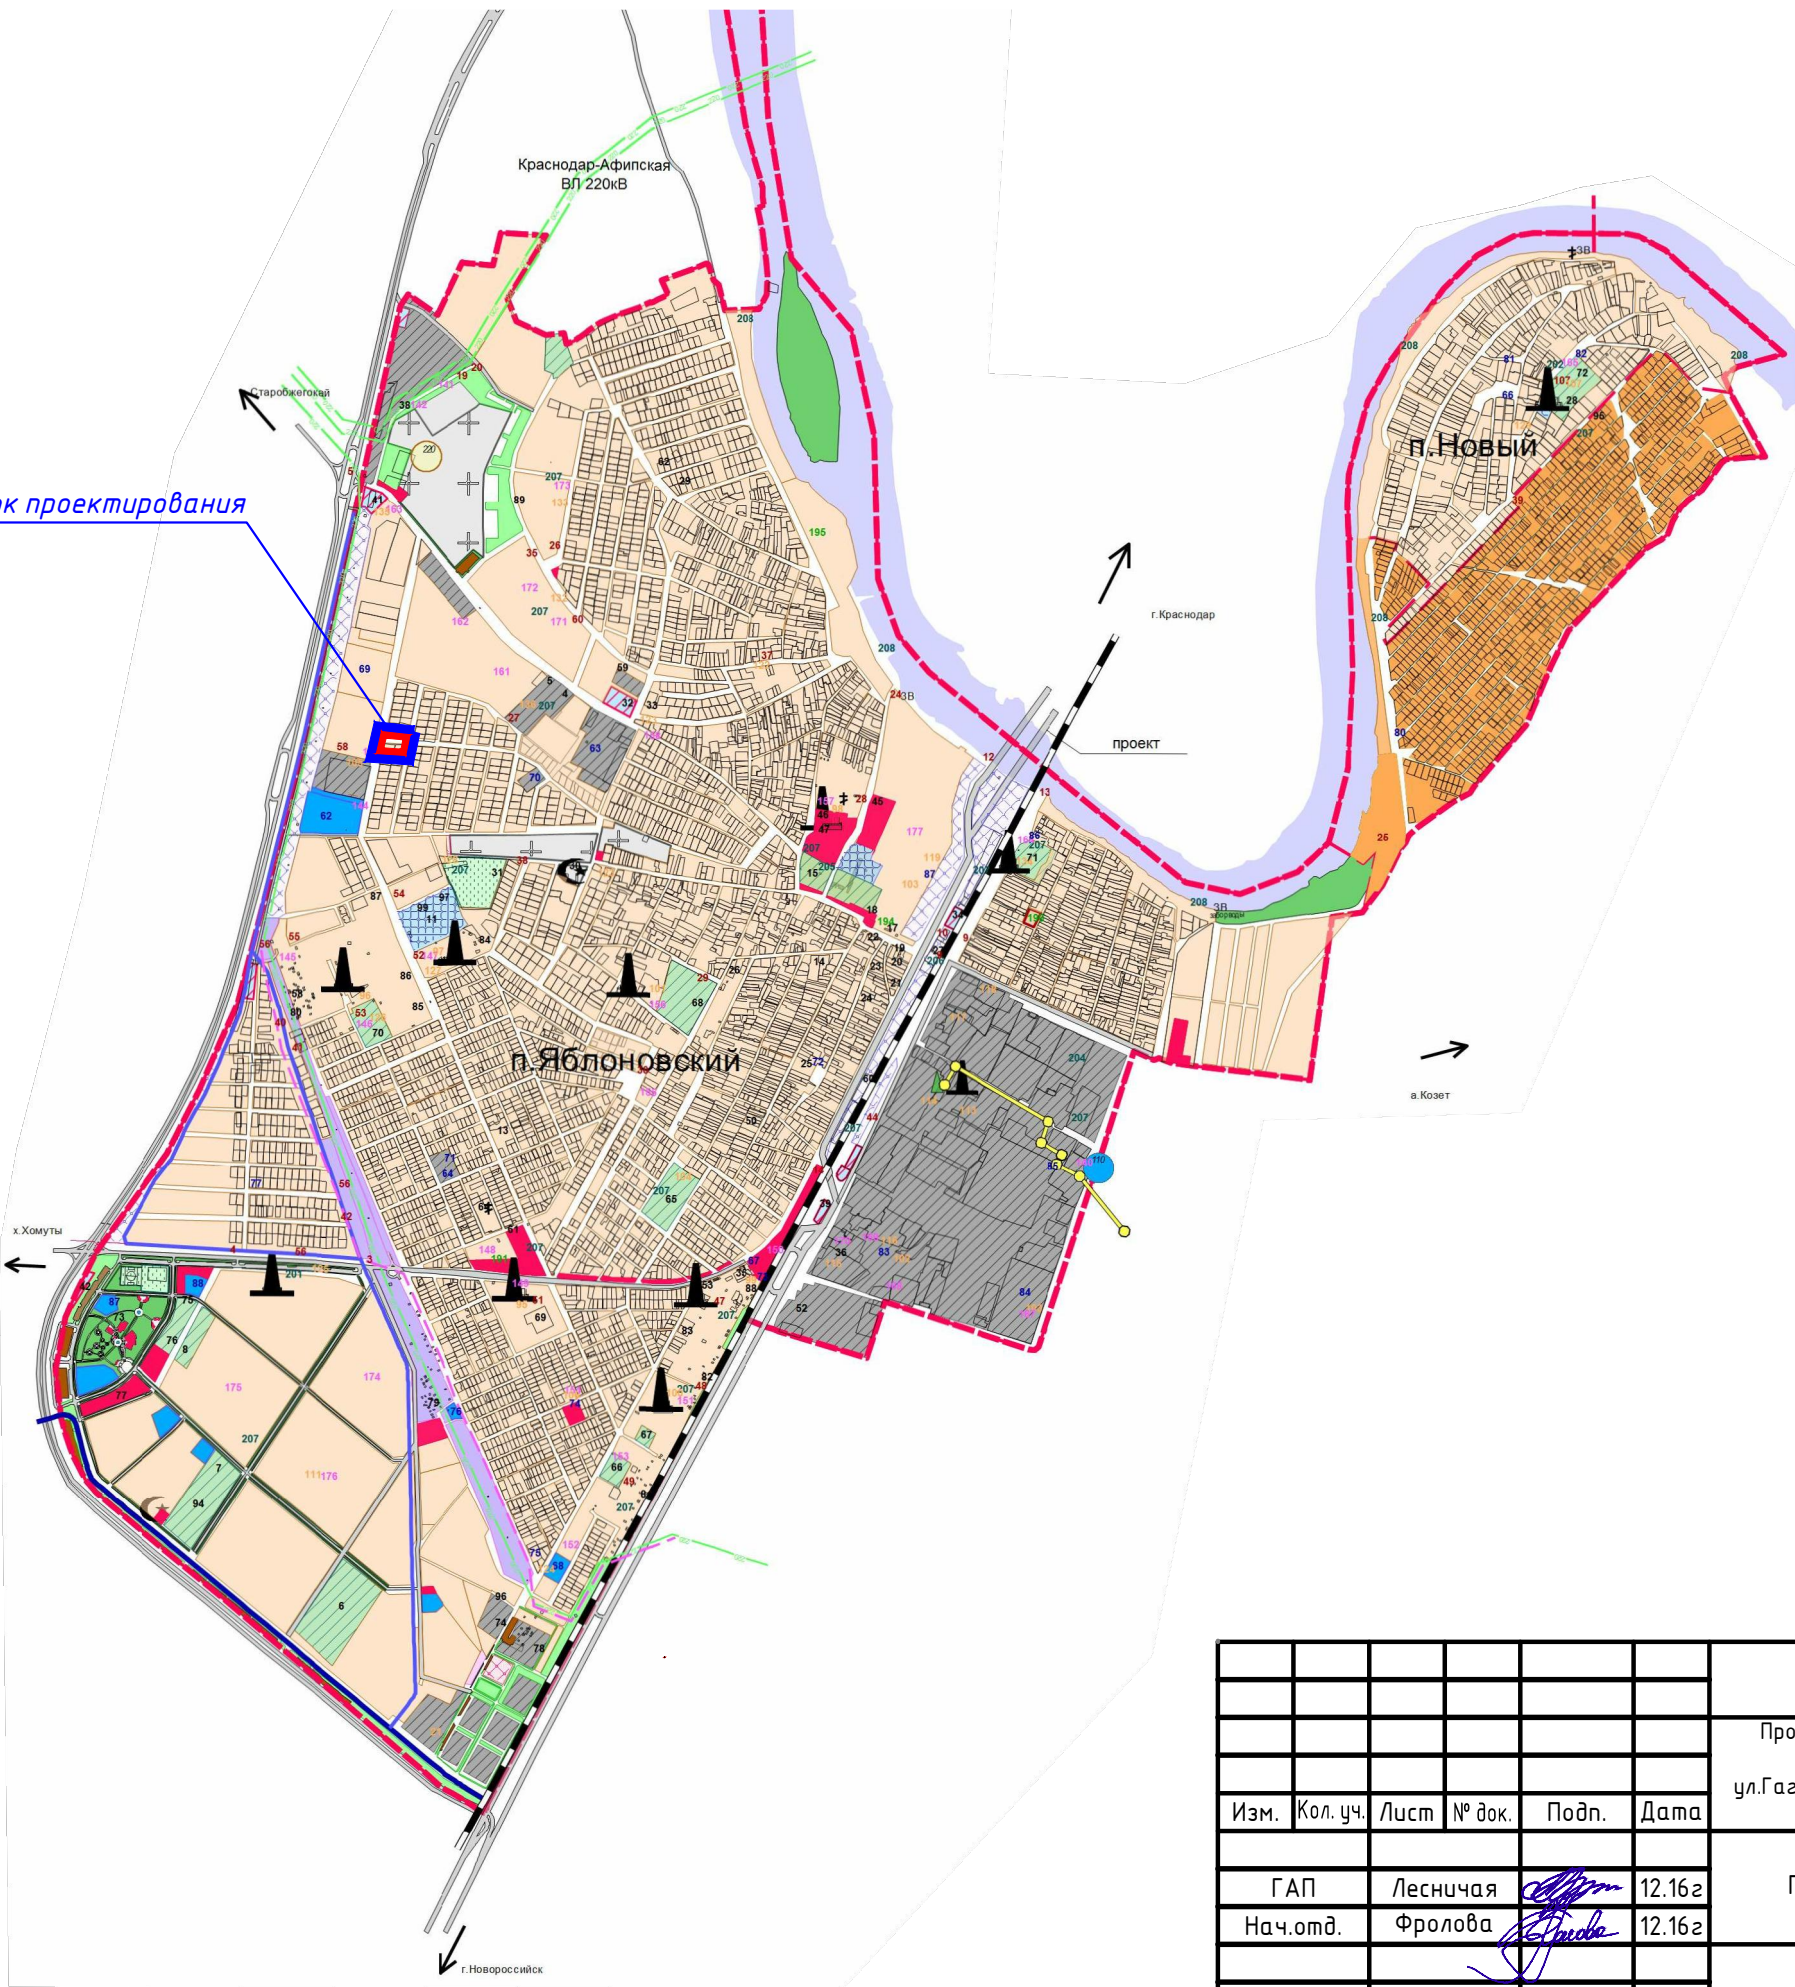

УСЛОВНЫЕ ОБОЗНАЧЕНИЯ:

- существующая административная граница поселения

функциональные зоны:

- зона жилой застройки
- зона общественно-делового назначения
- зона ДДУ, школ, учебных заведений
- зона коммунальных и промышленных предприятий
- зона учреждений здравоохранения
- открытые спортивные сооружения
- зона торговли и придорожного сервиса
- зона инженерных коммуникаций
- территории водозаборов, арт. скважин, водонапорные башни
- территории автостоянок
- АЗС
- пождело (проект)
- зона мемориального парка
- зона кладбища
- братская могила
- защитная лесополоса
- зона рекреации
- земли сельскохозяйственного назначения (ДНТ и СНТ)

религиозные объекты:

- мечеть
- церковь

объекты инженерной инфраструктуры:

- газораспределительная станция
- понижительная подстанция 110х10кВ
- понижительная подстанция 220х10кВ
- централизованная котельная на газе
- газопровод высокого давления
- забор воды

объекты транспортной инфраструктуры:

- железнодорожная дорога
- паромная переправа
- автомобильная дорога

						Договор № X55/11-16 от 18 ноября 2016 года			
						Проект планировки территории совместно с проектом межевания территории ул.Гагарина, в районе земельных участков, расположенных по адресам: ул.Гагарина,172 и ул.Гагарина, 172/1 в пгт. Яблоновский Тахатамукайского района республики Адыгея			
Изм.	Кол.уч.	Лист	№ док.	Подп.	Дата	Проект планировки территории	Марка	Лист	Листов
							ПП-3	1	1
						Схема расположения элемента планировочной структуры М 1:25000	ООО ПИ Центрэкспертпроект г.Краснодар, 2016		