


СИТУАЦИОННАЯ СХЕМА М 1:5000

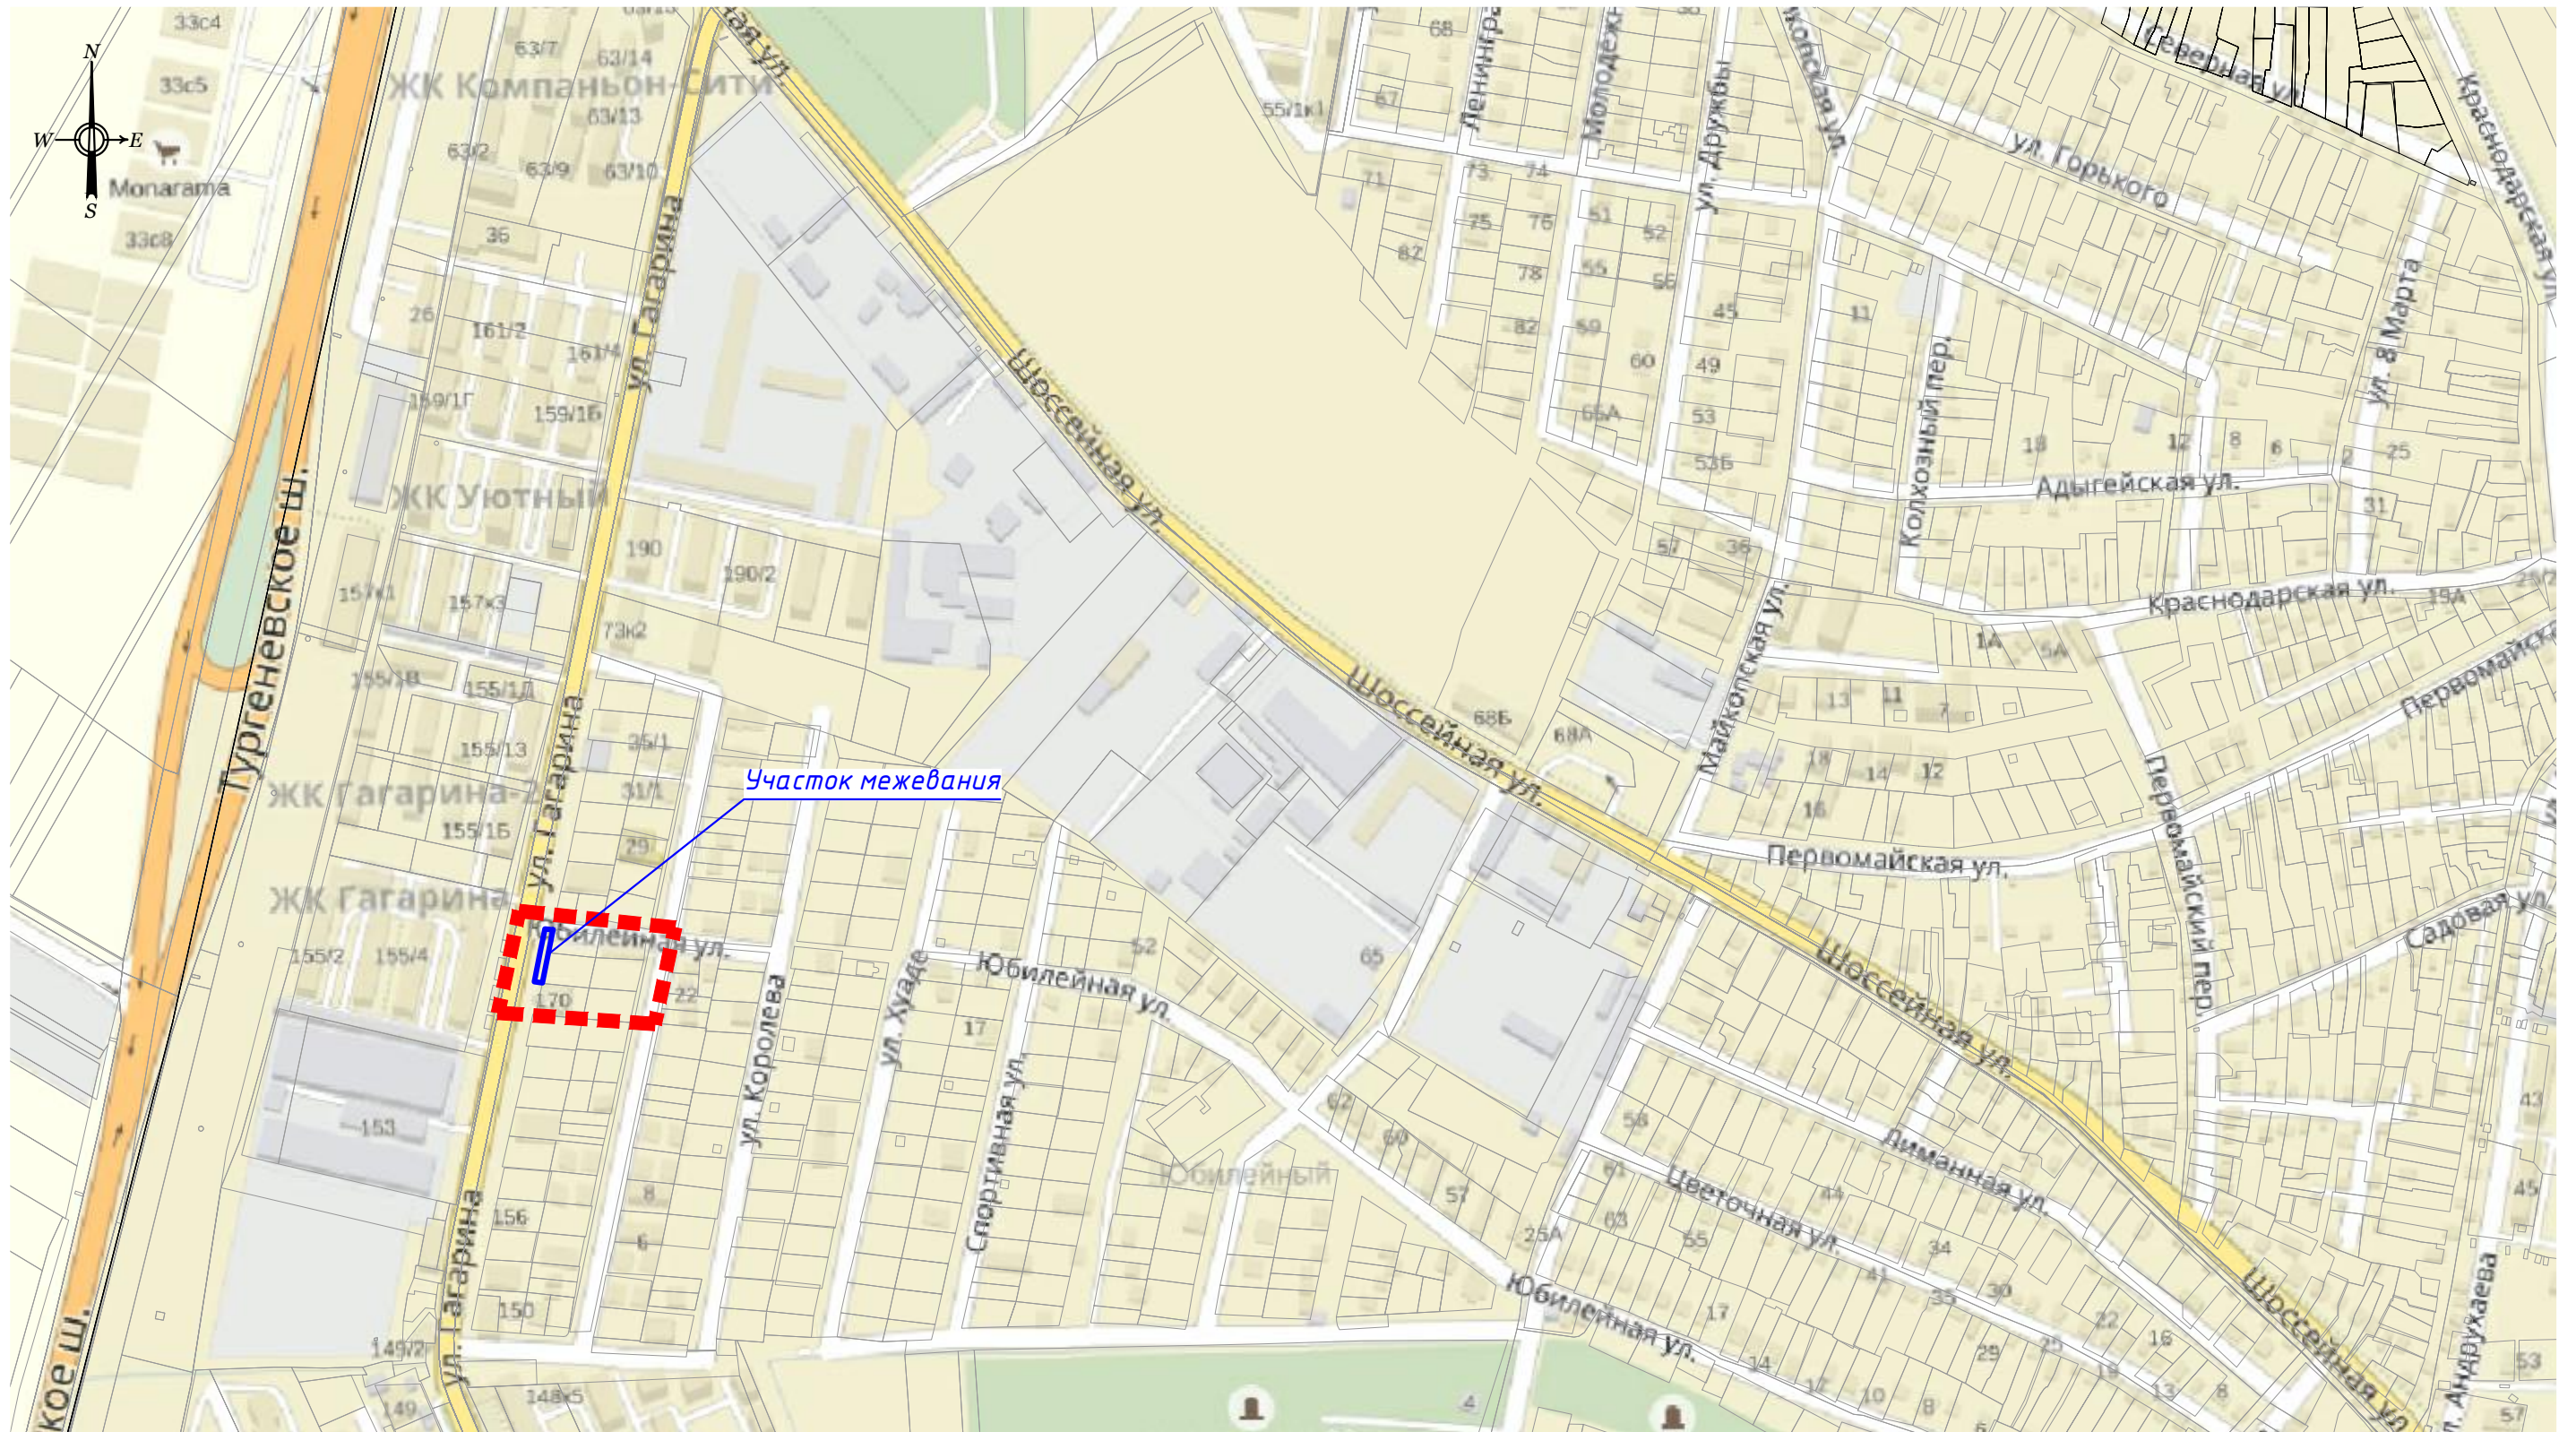

						Договор № Х55/11-16 от 18 ноября 2016 года		
						Проект планировки территории совместно с проектом межевания территории ул.Гагарина, в районе земельных участков, расположенных по адресам: ул.Гагарина,172 и ул.Гагарина, 172/1 в пгт. Яблоновский Тахатамукайского района республики Адыгея		
Изм.	Кол. уч.	Лист	№ док.	Подп.	Дата			
							Марка	Лист
ГАП	Лесничая				12.16г	Проект межевания территории		Листов
Нач.отд.	Фролова				12.16г		ПМ-1	1
						Ситуационная схема М 1:5000	000 ПИ Центрэкспертпроект г.Краснодар, 2016	